


COMUNE DI
ARIANO IRPINO
(PROVINCIA DI AVELLINO)

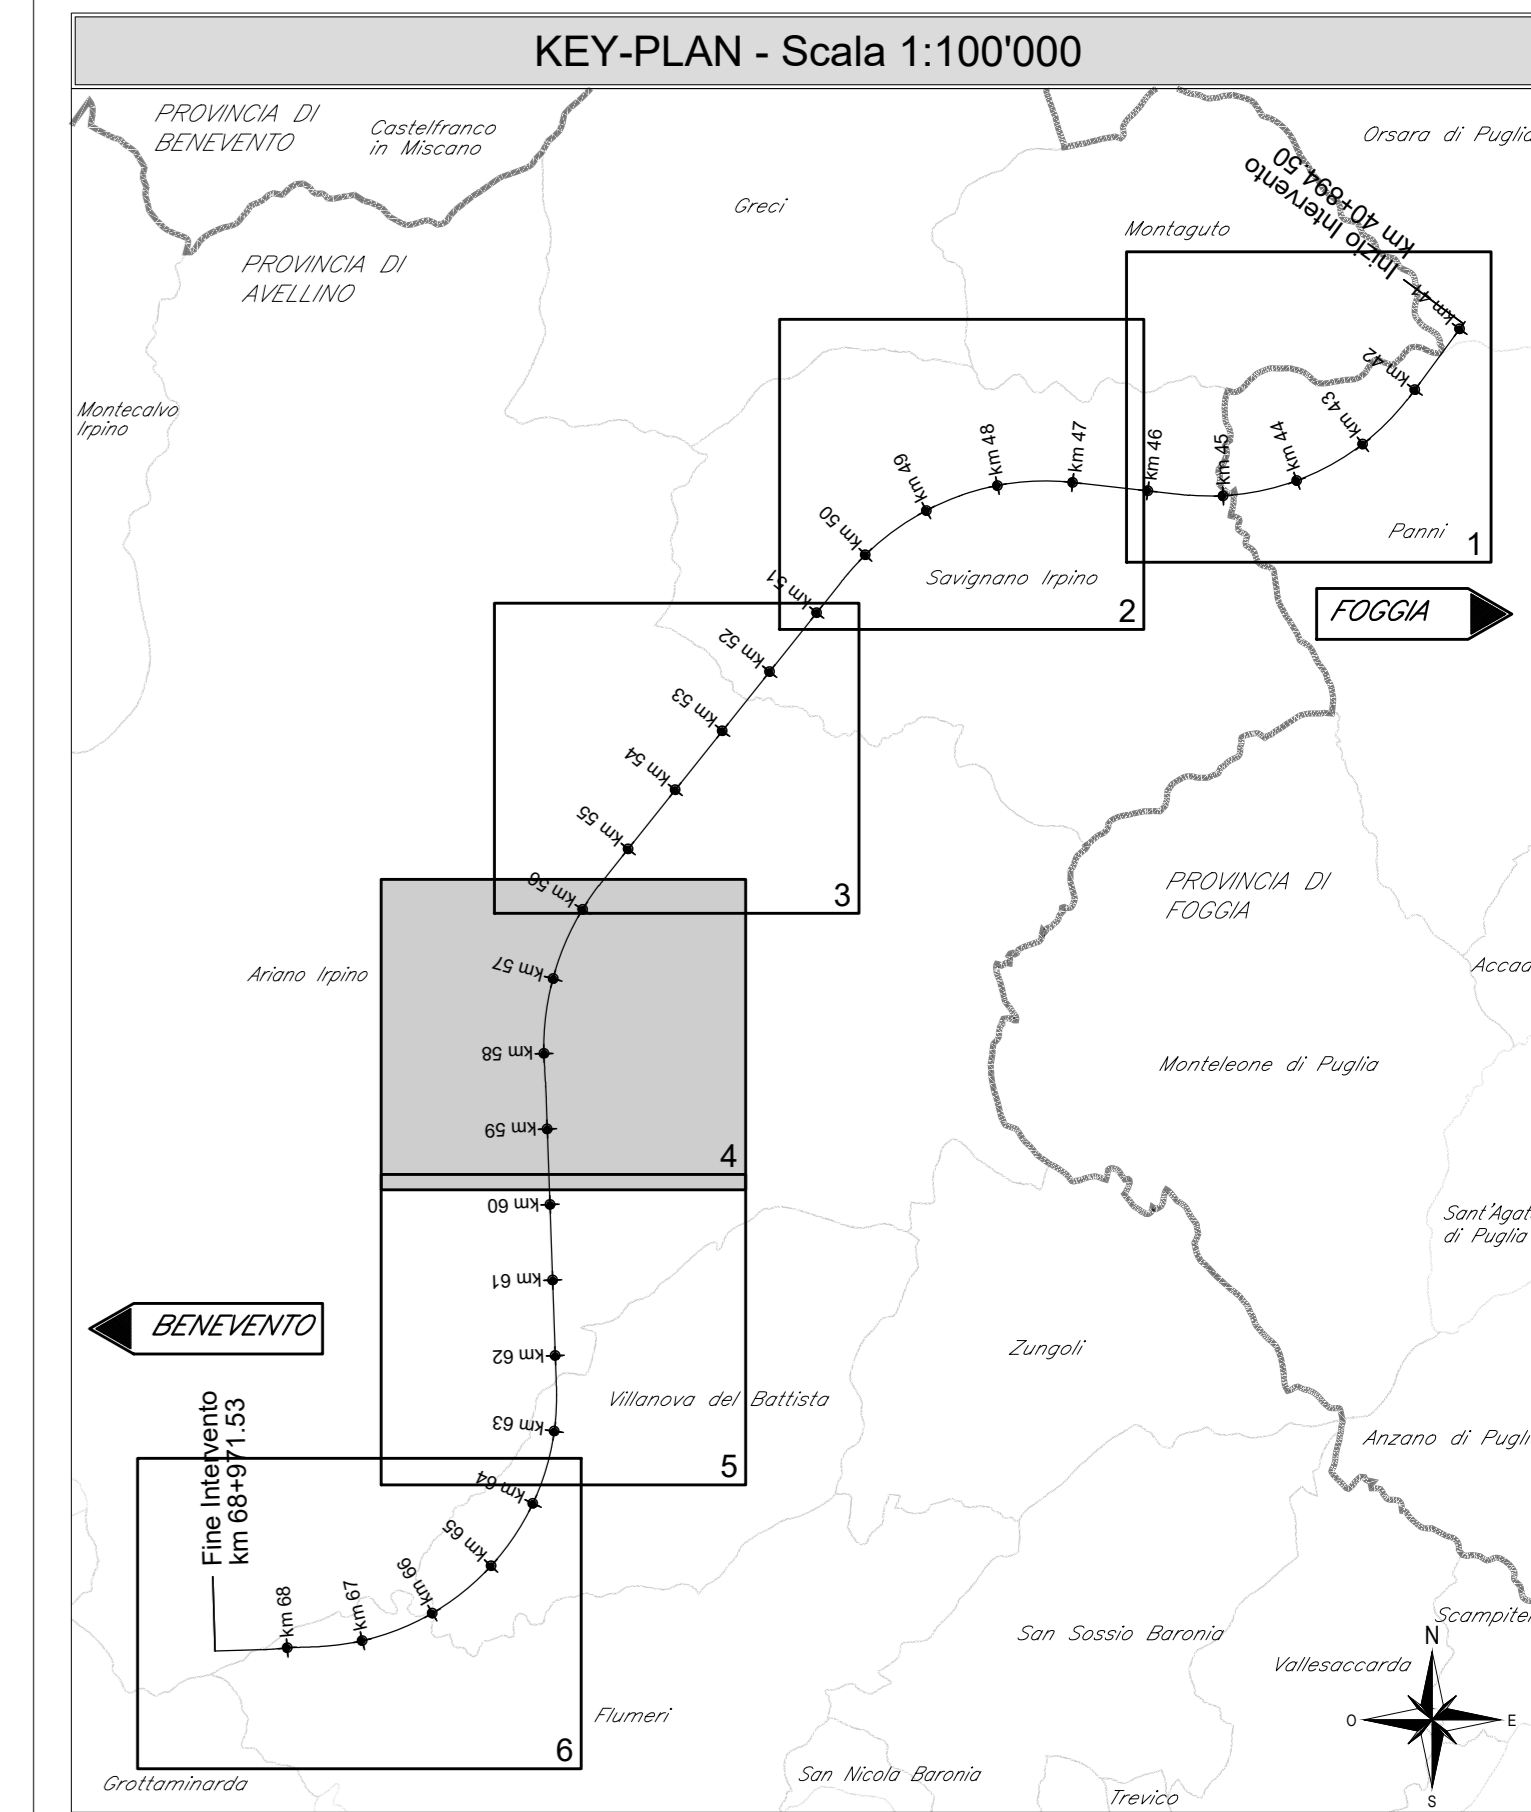

LEGENDA

	ASSE BINARIO DI PROGETTO		CHILOMETRICHE
	ASSE BINARIO ESISTENTE		DEMOLIZIONI
	RILEVATO DI PROGETTO		
	CANALETTA IN CLS RETTANGOLARE		
	FOSSO DI GUARDIA		
	RESPINGENTE		
	RECINZIONE FERROVIARIA		
	CONFINI REGIONALI		
	CONFINI PROVINCIALI		
	CONFINI COMUNALI		

COMMITTENTE:

DIREZIONE LAVORI:

APPALTA TORE:

CONSORZIO:

SOCI:

PROGETTAZIONE:

MANDATARIA:

MANDANTI:

PROGETTO ESECUTIVO

ITINERARIO NAPOLI - BARI
RADDOPPIO TRATTA APICE - ORSARA
II LOTTO FUNZIONALE HIRPINIA - ORSARA
TRACCIATO FERROVIARIO
ELABORATI GENERALI

Planimetria di progetto su cartografia - Tav. 4 di 6

APPALTA TORE Consorzio HIRPINIA - ORSARA AV Il Direttore Tecnico Ing. F. M. Gianvittorio 08/02/2022	DIRETTORE DELLA PROGETTAZIONE Il Responsabile integrazione fra le varie prestazioni specialistiche Ing. G. Casiani	PROGETTISTA Ing. S. Eandi
---	---	----------------------------------

COMMESSA	LOTTO	FASE	ENTE	TIPO DOC.	OPERA/DISCIPLINA	PROGR.	REV.	SCALA:
IF3A	02	E	ZZ	P5	IF0001	004	A	1:5000

Rev.	Descrizione	Redatto	Data	Verificato	Data	Approvato	Data	Autorizzato Data
A	C 04.00 - Emersione 100g	M. Lissandrini	04/02/2022	N. Zarka	04/02/2022	T. Finocchiaro	04/02/2022	Ing. S. Eandi

File: IF3A02EZZP5IF0001004A.dwg