


COMUNE DI PANNI (PROVINCIA DI FOGGIA)

COMUNE DI SAVIGNANO IRPINO (PROVINCIA DI AVELLINO)

COMUNE DI MONTAGUTO (PROVINCIA DI AVELLINO)

COMUNE DI BOVINO (PROVINCIA DI FOGGIA)

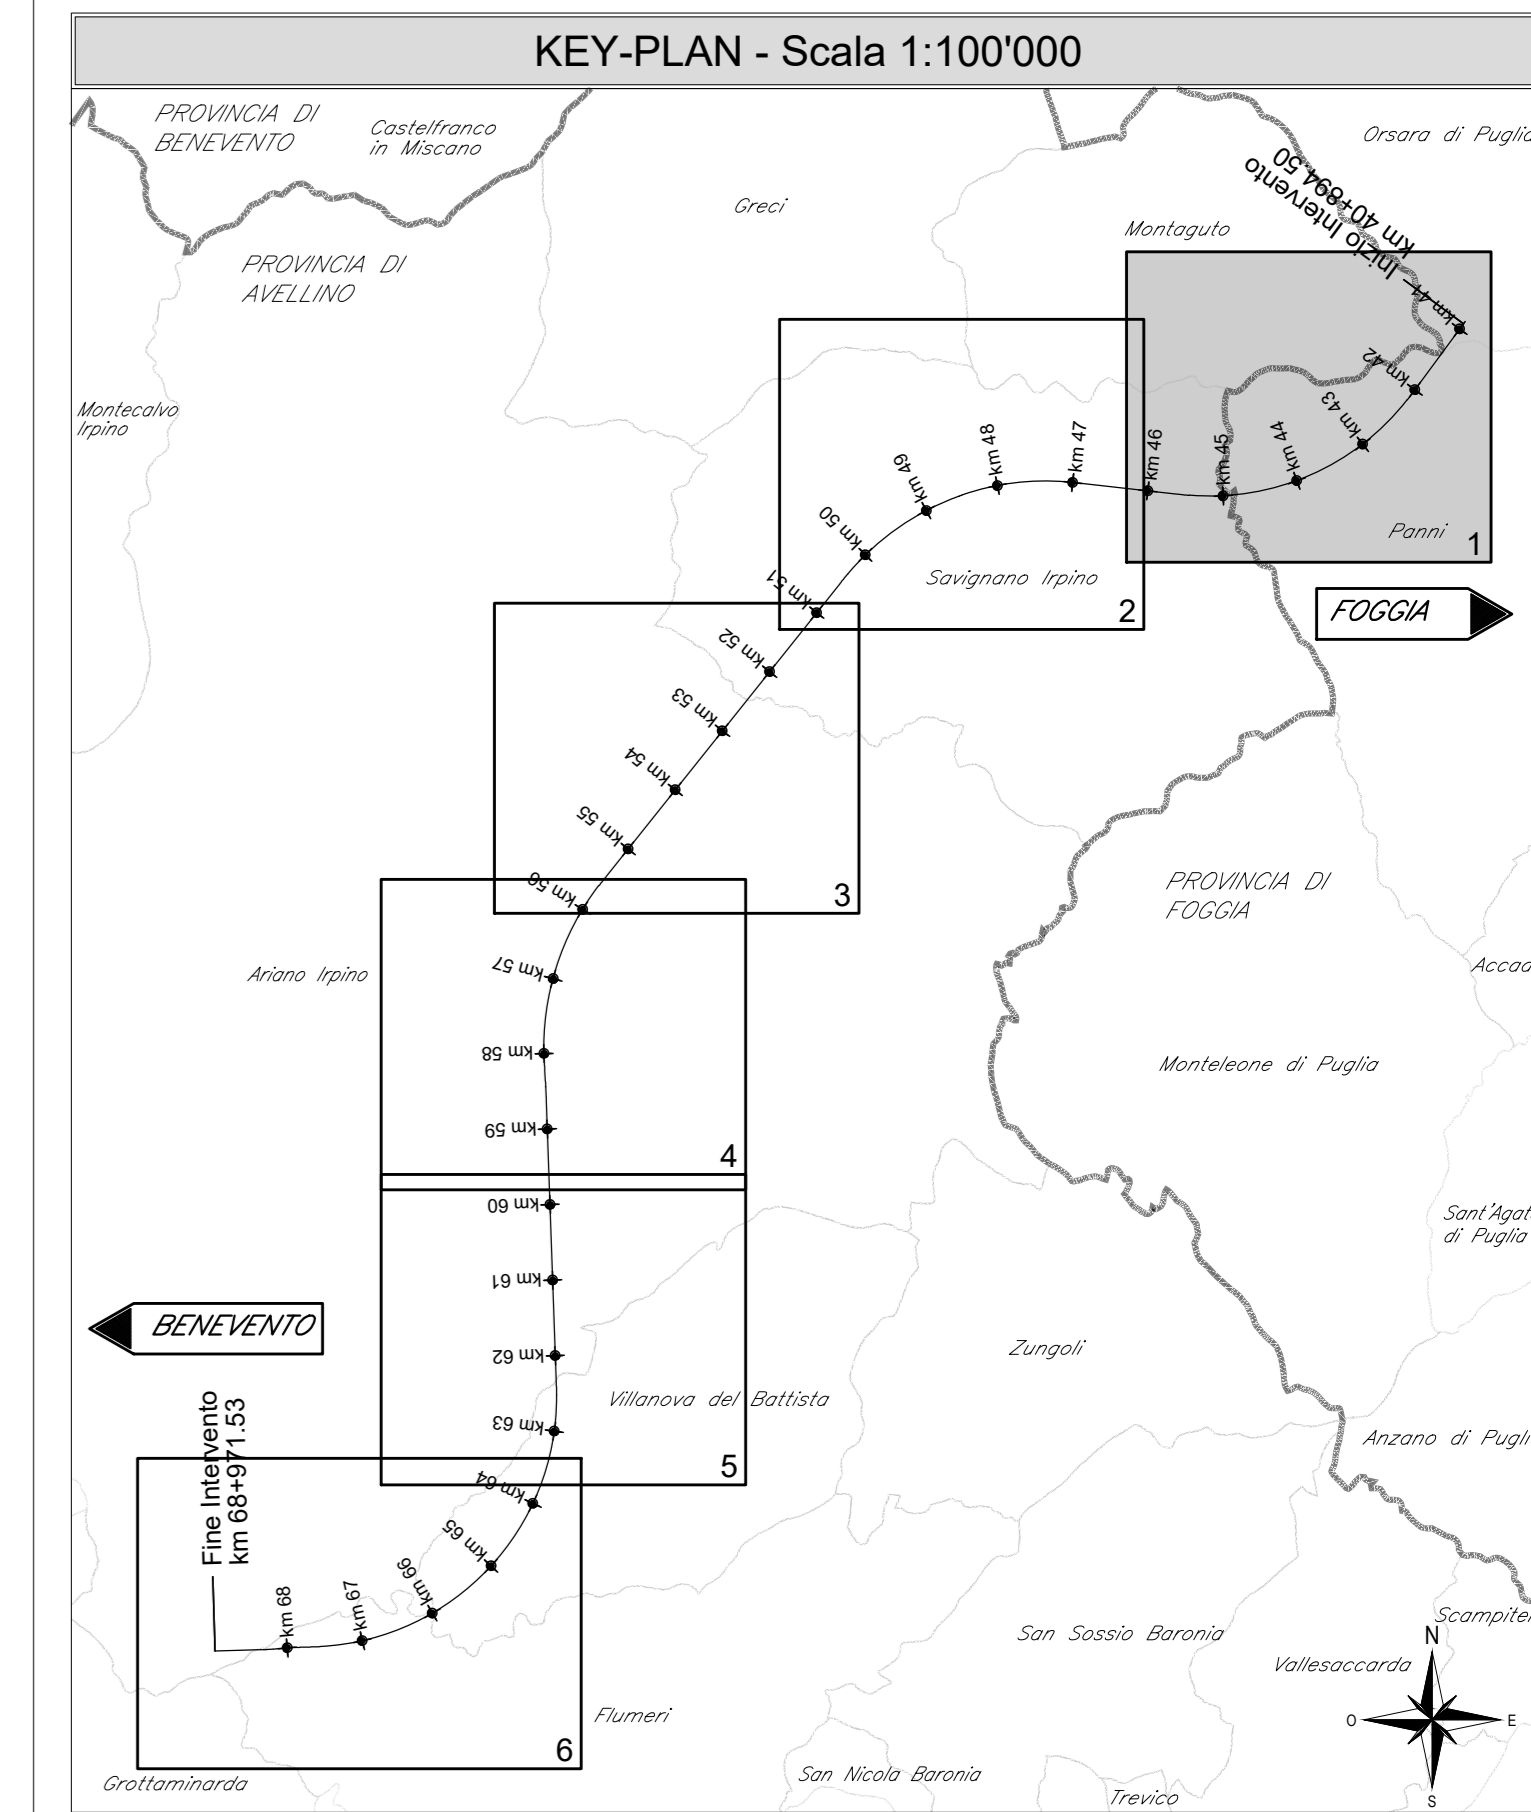

LEGENDA

	ASSE BINARIO DI PROGETTO		CHILOMETRICHE
	ASSE BINARIO ESISTENTE		DEMOLIZIONI
	RILEVATO DI PROGETTO		
	CANALETTA IN CLS RETTANGOLARE		
	FOSSO DI GUARDIA		
	RESPINGENTE		
	RECINZIONE FERROVIARIA		
	CONFINI REGIONALI		
	CONFINI PROVINCIALI		
	CONFINI COMUNALI		

COMMITTENTE:

DIREZIONE LAVORI:

APPALTA TORE: HIRPINIA - ORSARA AV

CONSORZIO: SOCI:

PROGETTAZIONE: MANDATARIA:

MANDANTI:

PROGETTO ESECUTIVO

ITINERARIO NAPOLI - BARI
RADDOPPIO TRATTA APICE - ORSARA
II LOTTO FUNZIONALE HIRPINIA - ORSARA
 TRACCIATO FERROVIARIO
 ELABORATI GENERALI

Planimetria di progetto su ortofoto - Tav. 1 di 6

APPALTA TORE Consorzio HIRPINIA - ORSARA AV il Direttore Tecnico Ing. F. M. Giannocchino 30/09/2022	DIRETTORE DELLA PROGETTAZIONE il Responsabile integrazione fra le varie prestazioni specialistiche Ing. G. Casiani	PROGETTISTA
---	--	-----------------

COMMESSA	LOTTO	FASE	ENTE	TIPO DOC.	OPERA/DISCIPLINA	PROGR.	REV.	SCALA:
IF3A	02	E	ZZ	P5	IF0001	008	B	1:5000

Rev.	Descrizione	Redatto	Data	Verificato	Data	Approvato	Data	Autorizzato	Data
A	C 04.00 - Emersione 100g	M. Lissandrea	04/03/22	N. Zarta	04/03/22	T. Finocchietti	04/03/22	Ing. S. Eandi	
B	C 04.01 - A valle del cantiere 01	M. Lissandrea	30/09/22	N. Zarta	30/09/22	A. Calabro	30/09/22		

File: IF3A02EZZP5IF0001008B.dwg