


COMUNE DI
VILLANOVA DEL BATTISTA
(PROVINCIA DI AVELLINO)

COMUNE DI
ARIANO IRPINO
(PROVINCIA DI AVELLINO)

COMUNE DI
ARIANO IRPINO
(PROVINCIA DI AVELLINO)

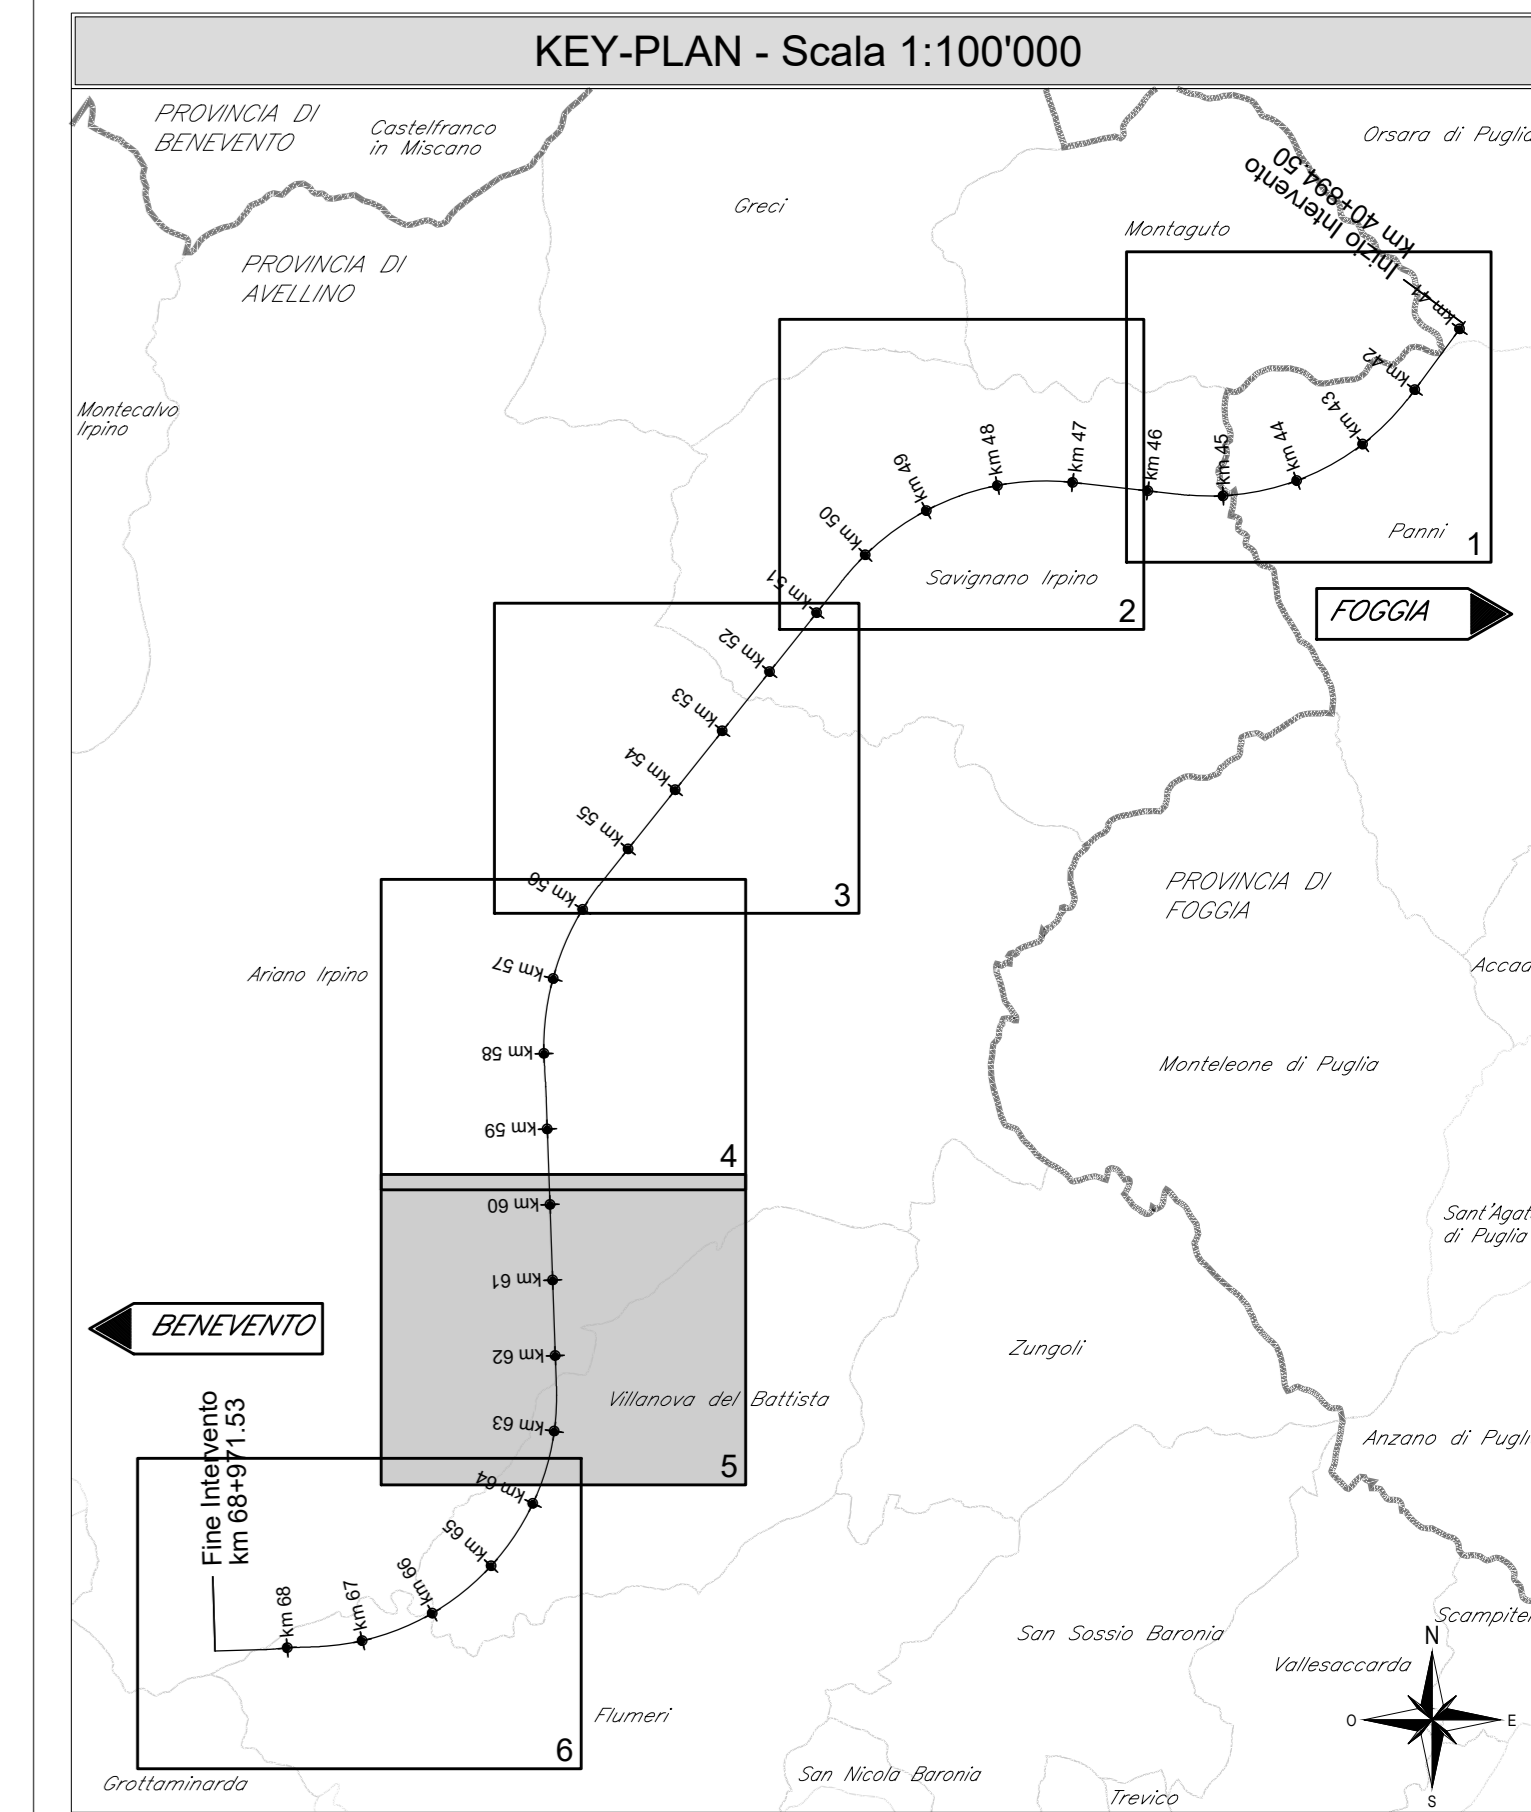

LEGENDA

	ASSE BINARIO DI PROGETTO		CHILOMETRICHE
	ASSE BINARIO ESISTENTE		DEMOLIZIONI
	RILEVATO DI PROGETTO		
	CANALETTA IN CLS RETTANGOLARE		
	FOSSO DI GUARDIA		
	RESPINGENTE		
	RECINZIONE FERROVIARIA		
	CONFINI REGIONALI		
	CONFINI PROVINCIALI		
	CONFINI COMUNALI		

COMMITTENTE:

DIREZIONE LAVORI:

APPALTATORE: CONSORZIO: **HIRPINIA - ORSARA AV**

SOCI:

PROGETTAZIONE: MANDATARIA: **ROKSOIL**

MANDANTI:

PROGETTO ESECUTIVO

ITINERARIO NAPOLI - BARI
RADDOPPIO TRATTA APICE - ORSARA
II LOTTO FUNZIONALE HIRPINIA - ORSARA
TRACCIATO FERROVIARIO
ELABORATI GENERALI

Planimetria di progetto su ortofoto - Tav. 5 di 6

APPALTATORE Consorzio HIRPINIA - ORSARA AV Il Direttore Tecnico Ing. F. M. Giannocchino 08/02/2022	DIRETTORE DELLA PROGETTAZIONE Il Responsabile integrazione fra le varie prestazioni specialistiche Ing. G. Casiani	PROGETTISTA Ing. S. Eandi
--	--	----------------------------------

COMMESSA LOTTO FASE ENTE TIPO DOC. OPERA/DISCIPLINA PROGR. REV. SCALA:

I F 3 A 0 2 E Z Z P 5 I F 0 0 0 1 0 1 2 A 1:5000

Rev.	Descrizione	Redatto	Data	Verificato	Data	Approvato	Data	Autorizzato	Data
A	C.04.00 - Emersione 100g	M. Lissandrini	04/03/2022	N. Zarta	04/03/2022	T. Finocchietti	04/03/2022	Ing. S. Eandi	04/03/2022

File: IF3A02EZZP5IF0001012A.dwg n. Elab. : -