



FERROVIA pari V PLAN pari.13			
X	95103.781	Azin	197.919927
Y	293018.034	Azfin	298.362194
R(m)	3340.000	V(kmh)	250
Sv(m)	5088.575	Lr(m)	181.088
Alfa	96.989948	m(m)	0.409
Alfa tot	99.557733	D(mm)	125.0
Tarco	3146.549		
DATI CINEMATICI CURVA			
Vmax(kmh)	250	dDl(mm/s)	47.9
Vmin(kmh)	80	dDd(mm/m)	0.7
l(m)	95.8	dDd(mm/s)	36.7
E(mm)	102.4		

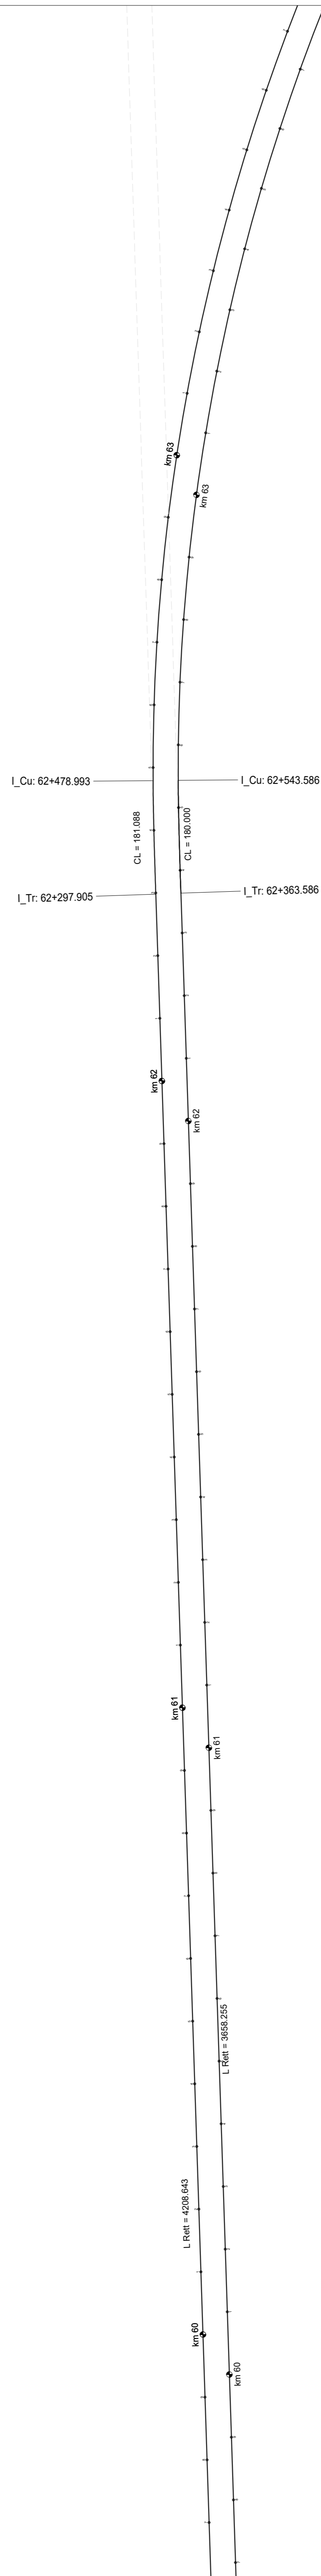

FERROVIA dispari V PLAN dispari.11			
X	95062.487	Azin	197.919927
Y	293056.984	Azfin	298.362194
R(m)	3300.000	V(kmh)	250
Sv(m)	5026.553	Lr(m)	180.000
Alfa	96.989796	m(m)	0.409
Alfa tot	99.557733	D(mm)	125.0
Tarco	3146.549		
DATI CINEMATICI CURVA			
Vmax(kmh)	250	dDl(mm/s)	48.2
Vmin(kmh)	80	dDd(mm/m)	0.7
l(m)	98.5	dDd(mm/s)	38
E(mm)	102		

KEY-PLAN - Scala 1:10000

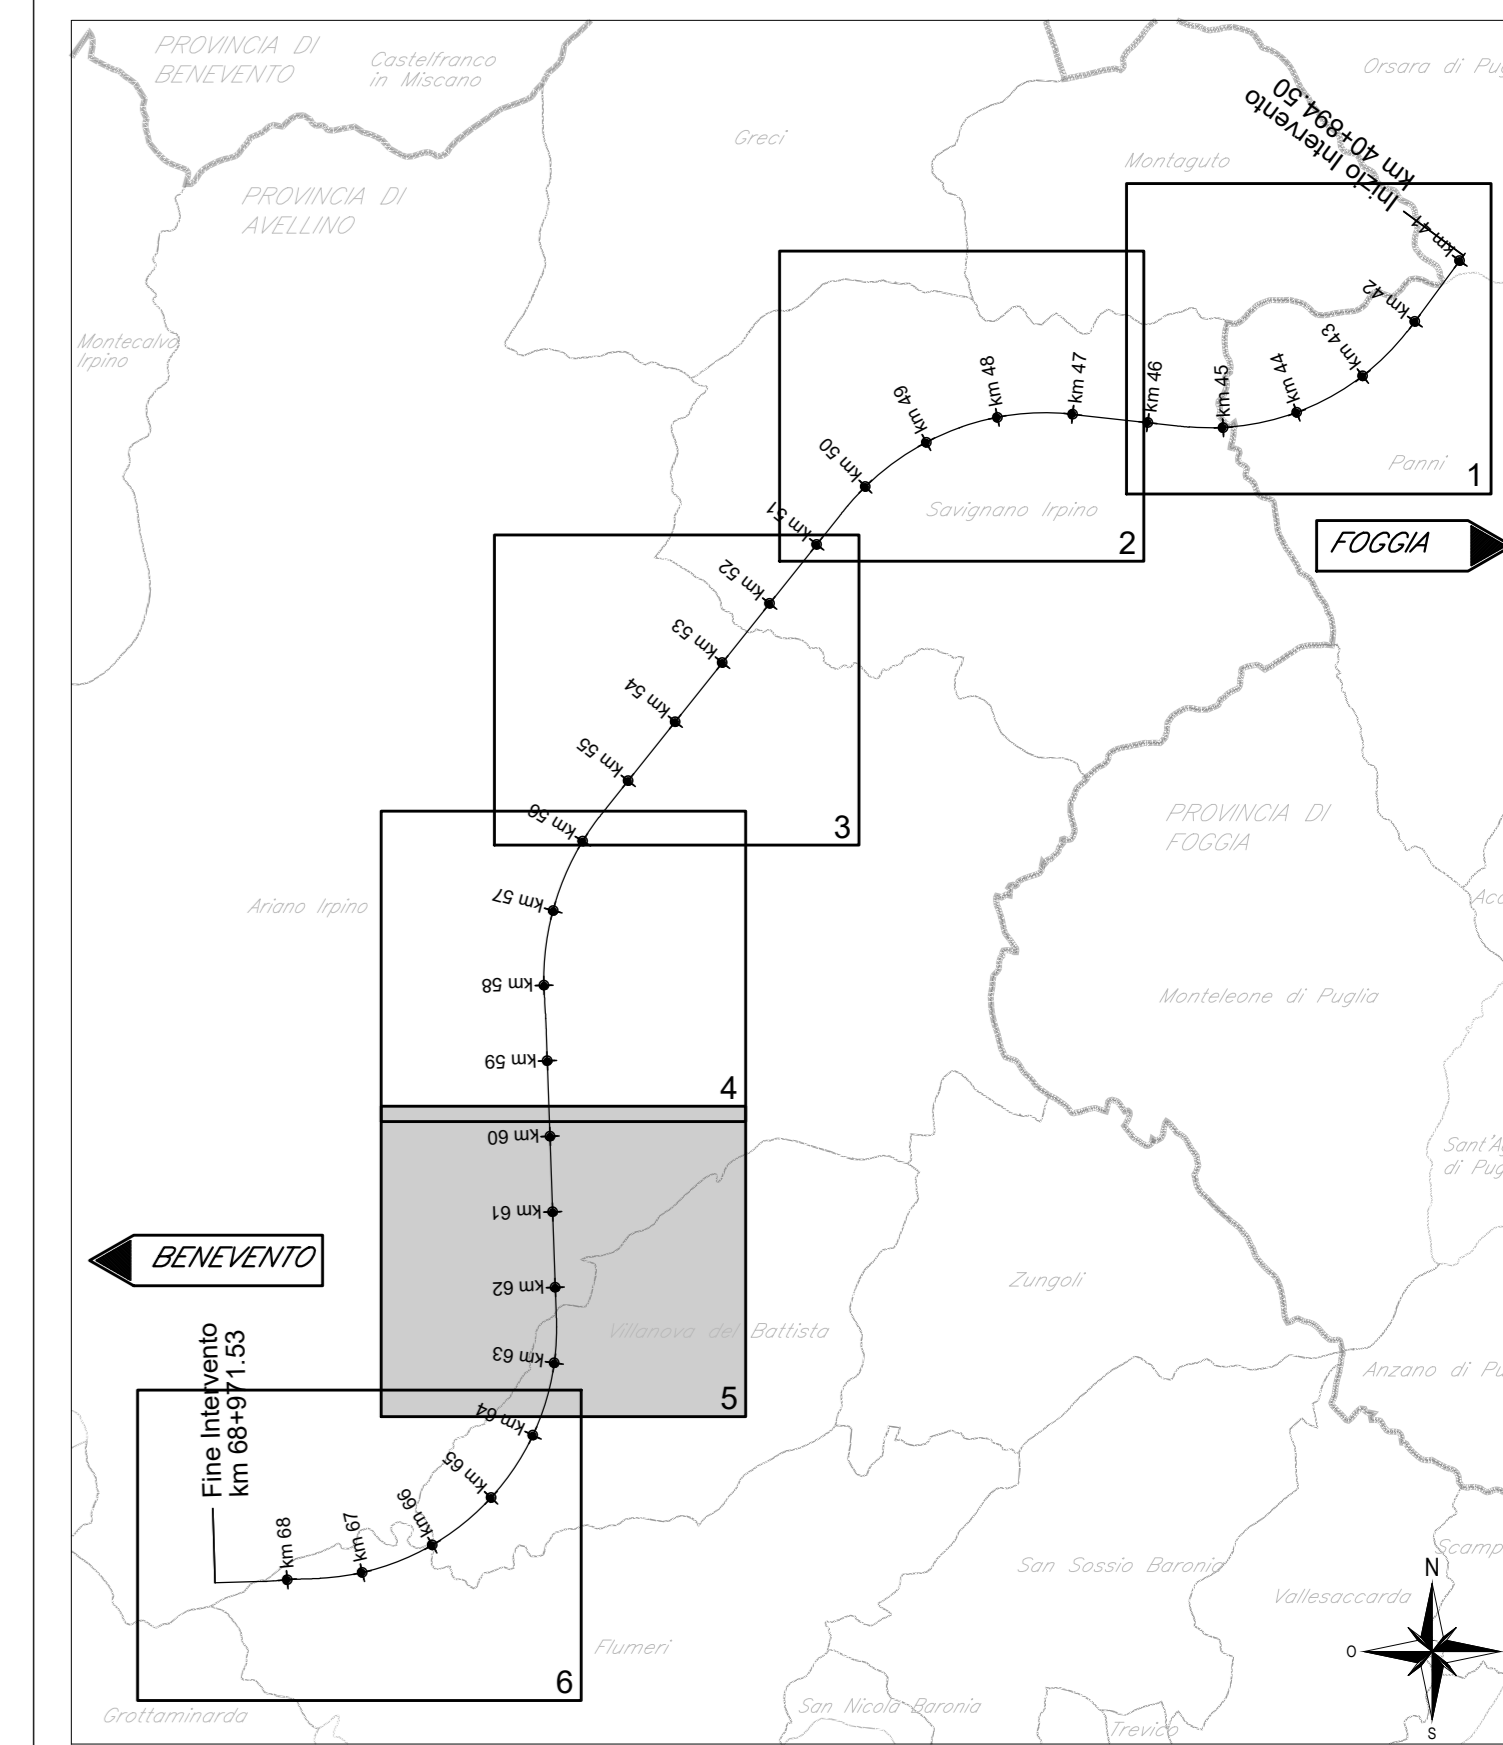

COMMITTENTE:
RFI
GRUPPO FERROVIE DELLO STATO ITALIANE

DIREZIONE LAVORI:
ITALFERR
GRUPPO FERROVIE DELLO STATO ITALIANE

APPALTA TORE:
CONSORZIO:
HIRPINIA - ORSARA AV

SOCI:
webuild italia **PIZZAROTTI**

PROGETTAZIONE:
MANDATARIA:
ROCKSOIL **NET** **OPINI** **GPF**

MANDANTI:
NET **OPINI** **GPF**

PROGETTO ESECUTIVO

ITINERARIO NAPOLI - BARI
RADDOPPIO TRATTA APICE - ORSARA
II LOTTO FUNZIONALE HIRPINIA - ORSARA
TRACCIATO FERROVIARIO
LINEA

Planimetria di tracciamento - Tav. 5 di 6

APPALTA TORE	DIRETTORE DELLA PROGETTAZIONE	PROGETTISTA
Consorzio HIRPINIA - ORSARA AV Il Direttore Tecnico Ing. F. M. Giannocchio 08/06/2022	Il Responsabile integrazione fra le varie prestazioni specialistiche Ing. G. Casiani	NET Ing. S. Eandi

COMMESSA	LOTTO	FASE	ENTE	TIPO DOC.	OPERA/DISCIPLINA	PROGR.	REV.	SCALA:
IF3A	02	E	ZZ	P5	IF0108	005	C	1:5000

Rev.	Descrizione	Redatto	Data	Verificato	Data	Approvato	Data	Autorizzato Data
A	Emissione RSP	M. Lisandrea	01/10/21	N. Zetta	01/10/21	T. Finocchiaro	01/10/21	Ing. S. Eandi
B	C.04.02 - A valle del consorzio	M. Lisandrea	06/03/22	N. Zetta	06/03/22	T. Finocchiaro	06/03/22	
C	C.04.03 - A valle del consorzio	M. Lisandrea	08/03/22	N. Zetta	08/03/22	A. Cafaro	08/03/22	