


DT.06
F3.0001
SUPERFICIE: 81.000 Pq.

DT.06-V1
 Coordinate:
 X=87584.42m
 Y=294373.89m
 Comune: Ariano Irpino(AV)

verso SP 10 >
 verso SS 91 bis >
 collegamento F3 - F4 - F4F2

VIABILITA' ESISTENTE DA
 ADEGUIARE EVENTUALMENTE
 CON FRAZIONE DI INCROCCIO

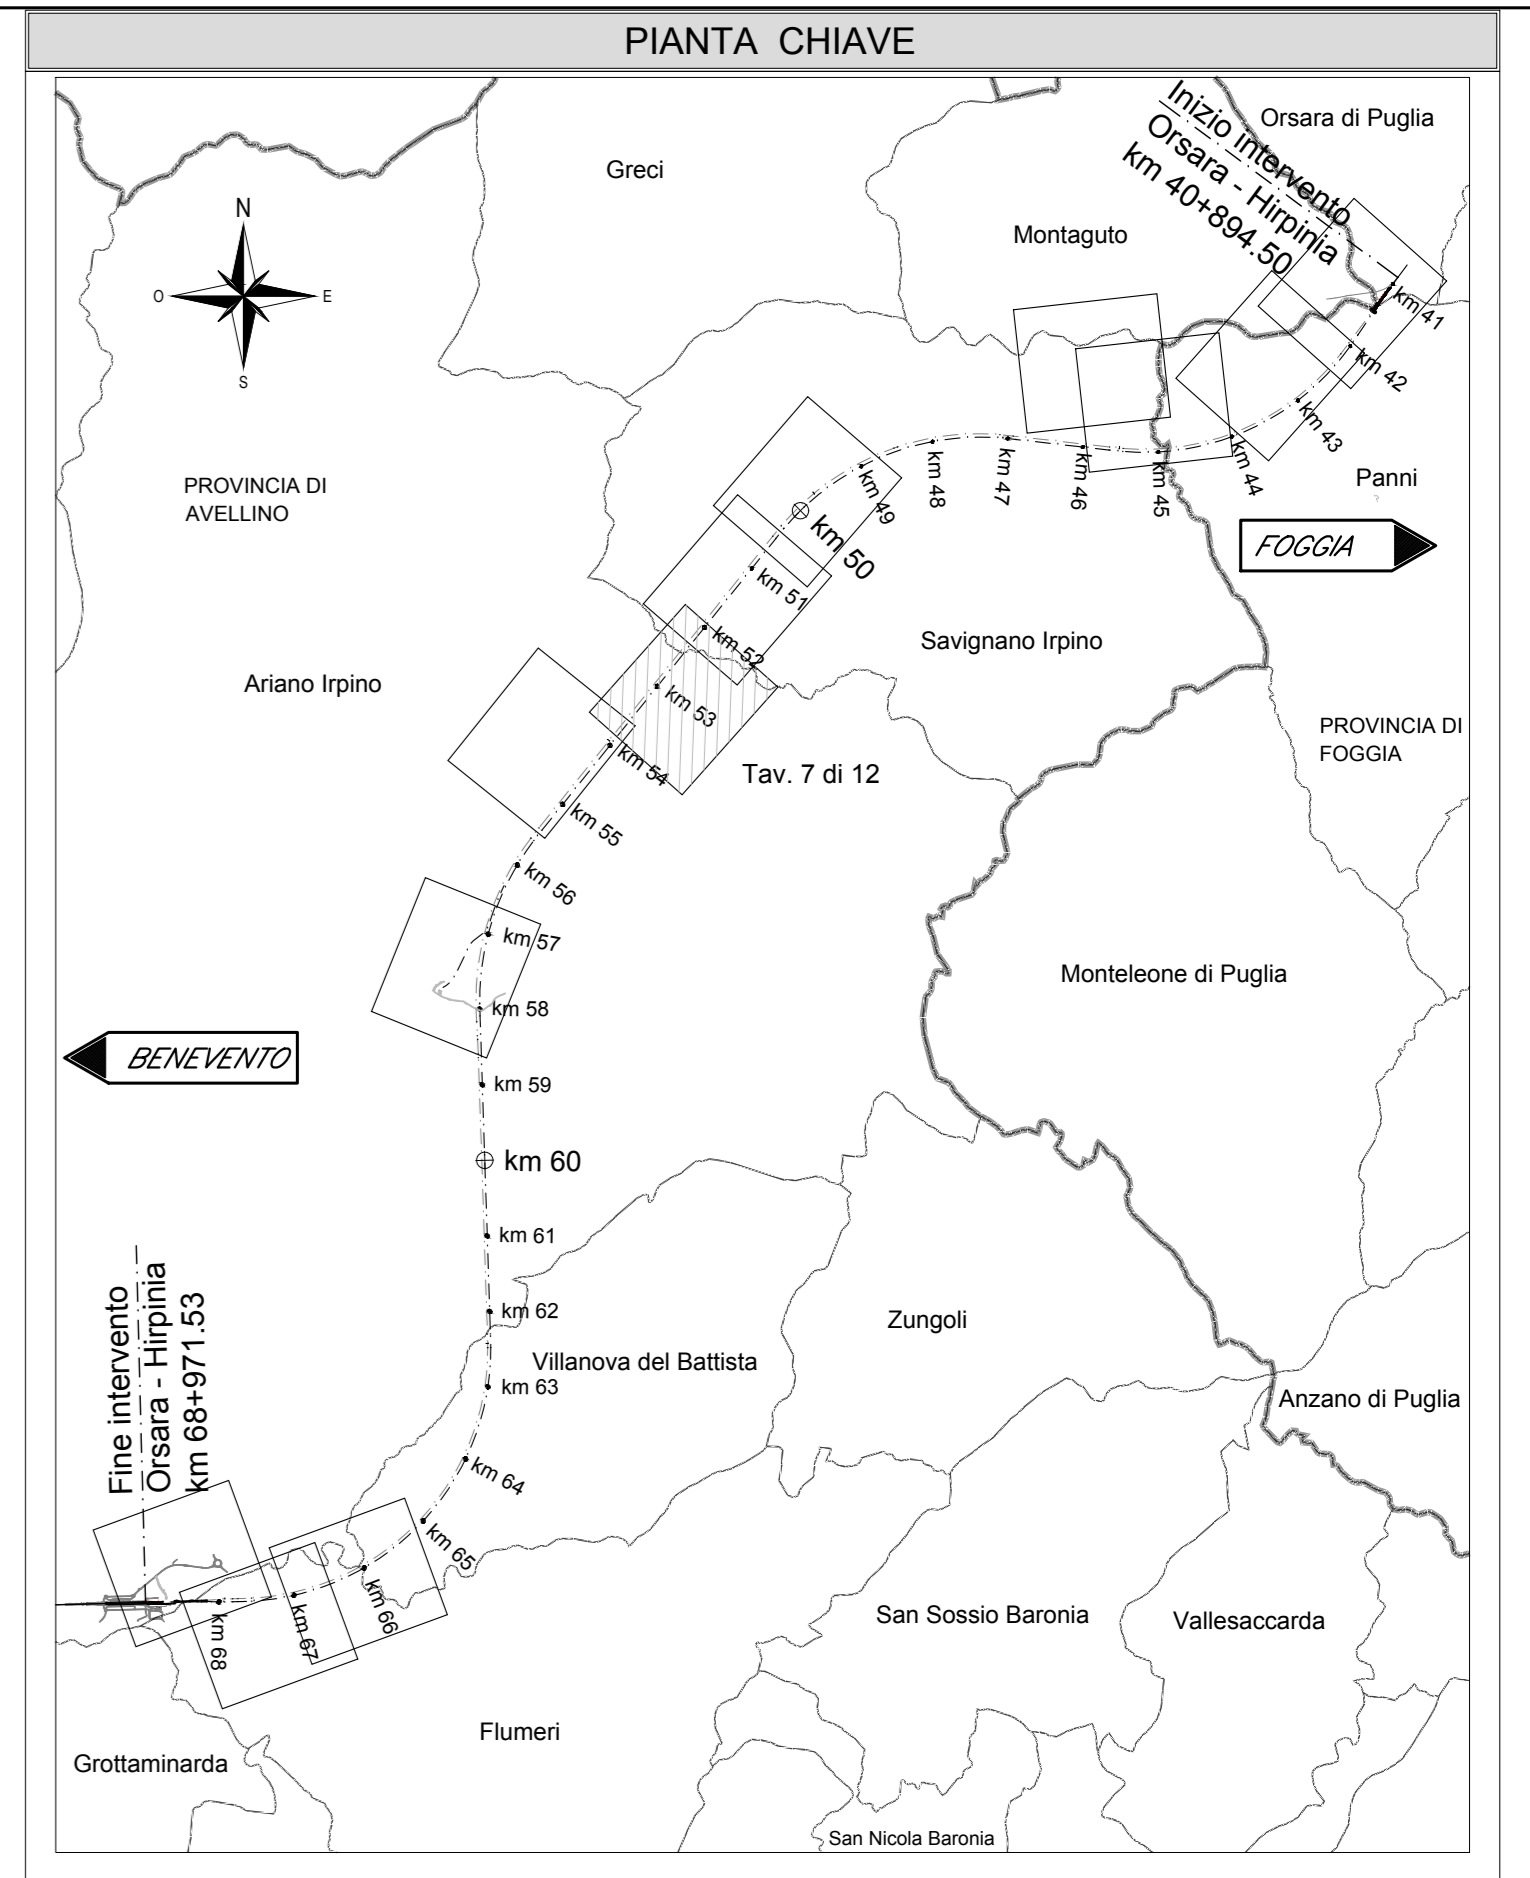

LEGENDA AREE DI CANTIERE E ACCESSIBILITA'

	CB - CANTIERE BASE		DIREZIONE AVANZAMENTO SCAVO GALLERIA IN TRADIZIONALE
	CO - CANTIERE OPERATIVO		DIREZIONE AVANZAMENTO SCAVO GALLERIA MECCANIZZATO
	AT - AREA TECNICA		VIABILITA' PRINCIPALE (SS90)
	AS - AREA DI STOCCAGGIO		VIABILITA' SECONDARIA (strode locali)
	DT - DEPOSITO TEMPORANEO		PISTA DI CANTIERE
	AR - CANTIERE DI ARMAMENTO		LINEA FERROVIARIA DI PROGETTO
	AREE DI LAVORO		LINEA FERROVIARIA PROGETTO IN SOTTERRANEO
	AREE DI LAVORO OPERE IN SOTTERRANEO		LINEA FERROVIARIA ESISTENTE

LEGENDA

Aree di cantiere:

Nome Area:	aa nn	CB=Cantiero Base, CO=Cantiero Galleria, CV=Cantiero Viadotto,
WBS di competenza:	WBS periferie: WBS-WBS	aa = Cantiero Finita, AS=Area di stoccaggio, DT=Deposito
Superficie occupata:	SUPERFICIE Area(m²) nnnnn	Temporaneo, AT=Area tecnica, CA=Cantiero Armamento
		nn = Numero progressivo di Aree

Varchi di accesso alle aree:

Ubicazione Varco di accesso carrabile all'area di cantiere

NOME VARCO
 Coordinate:
 X= m
 Y= m
 Comune: Comune di competenza

Scarichi acque di prima pioggia e altre

Nome Scarico
 Acque C. civili, Industriali, CN-di percolazione da galleria
 Receptor

Nome impianto di Trattamento

Canale o tratto di condotta

COMMITTENTE:

DIREZIONE LAVORI:

APPALTA TORE: **CONSORZIO:** HIRPINIA - ORSARA AV

SOCI:

PROGETTAZIONE: **MANDATARI:**

PROGETTO ESECUTIVO

ITINERARIO NAPOLI - BARI
RADDOPPIO TRATTA APICE - ORSARA
IL LOTTO FUNZIONALE HIRPINIA - ORSARA
CANTIERIZZAZIONE
 GENERALE
 Planimetria con indicazione delle aree di cantiere e della viabilità connessa
 Tavola 7 di 12

APPALTA TORE	DIRETTORE DELLA PROGETTAZIONE	PROGETTISTA
Consorzio HIRPINIA - ORSARA AV Il Direttore Tecnico Ing. F. M. Gianvittorio 24/06/2022	Il Responsabile integrazione fra le varie prestazioni specialistiche Ing. G. Casarà	 Ing. R. Zanon

COMMESSA LOTTO FASE ENTE TIPO DOC. OPERA/DISCIPLINA PROGR. REV. SCALA:

I F 3 A 0 2 E Z Z P 6 C A 0 0 0 0 0 0 7 B 1:2000

Rev.	Descrizione	Redatto	Data	Verificato	Data	Approvato	Data	Autorizzato Data
A	C.06.00 - Emissione 180g	A. Cella	06/03/22	F. Cervellin	06/03/22	C. Zeccheri	06/03/22	Ing. R. Zanon
B	C.06.01 - A valle del cantiere	A. Cella	16/03/22	F. Cervellin	16/03/22	C. Zeccheri	16/03/22	

File: IF3A02EZZP6CA000007B.dwg n. Esib.: