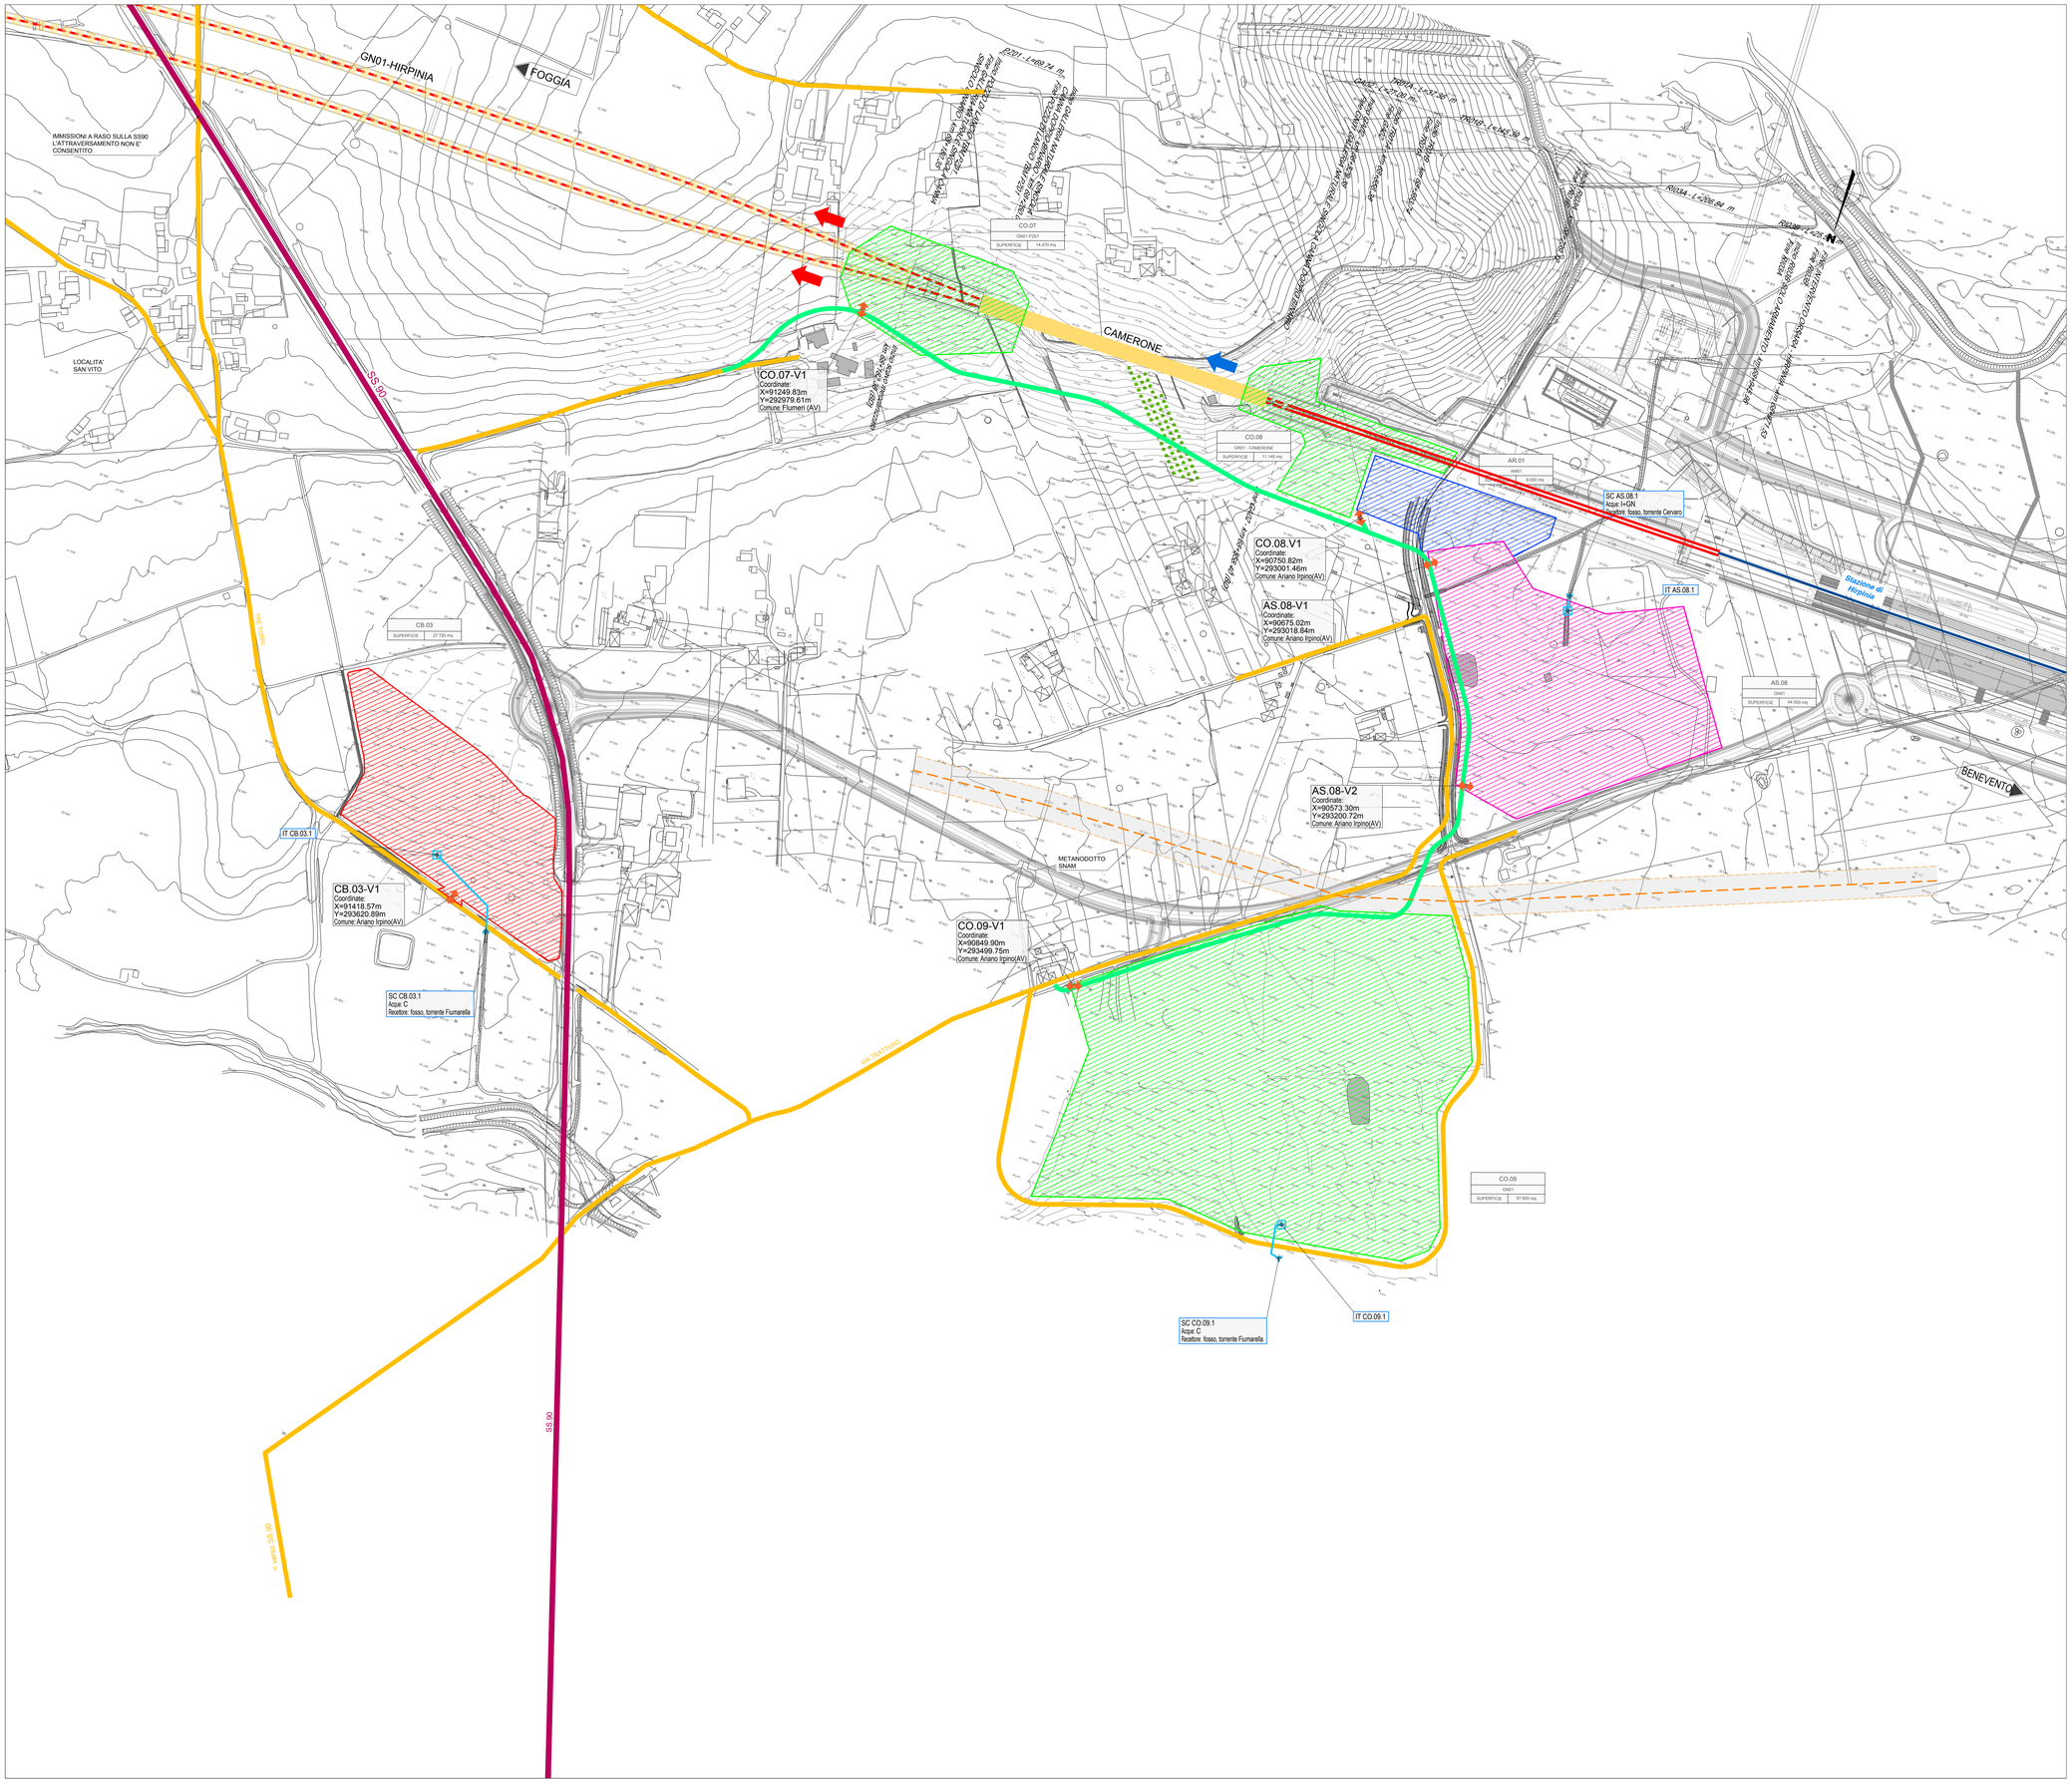

PIANTA CHIAVE

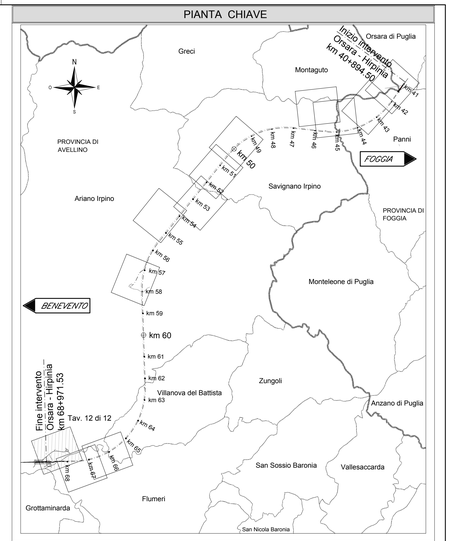

LEGENDA AREE DI CANTIERE E ACCESSIBILITA'

	CB - CANTIERE BASE		DIREZIONE AVANZAMENTO SCAVO GALLERIA IN TRADIZIONALE
	CO - CANTIERE OPERATIVO		DIREZIONE AVANZAMENTO SCAVO GALLERIA MECCANIZZATO
	AT - AREA TECNICA		VIABILITA' PRINCIPALE (SS90)
	AS – AREA DI STOCCAGGIO		VIABILITA' SECONDARIA (strade locali)
	DT – DEPOSITO TEMPORANEO		PISTA DI CANTIERE
	AR – CANTIERE DI ARMAMENTO		LINEA FERROVIARIA DI PROGETTO
	AREE DI LAVORO		LINEA FERROVIARIA PROGETTO IN SOTTERRANEO
	AREE DI LAVORO OPERE IN SOTTERRANEO		LINEA FERROVIARIA ESISTENTE

LEGENDA :

Aree di cantiere :

Nome Area:	aa.nn	aa = CB=Cantiere Base, CG= Cantiere Galleria, CV=Cantiere Viadotto, CF=Cantiere Finestra, AS=Area di stoccaggio, DT=Deposito Temporaneo, AT=Area tecnica, CA=Cantiere Armamento nn = Numero progressivo di Aree
WBS di competenza:	WBS pertinente: WBS-WBS	
Superficie occupata:	SUPERFICIE — Area=(m²) nnnnn	

Varchi di accesso alle aree :

Ubicazione Varco di accesso carrabile all'area di cantiere

NOME VARCO
Coordinate:
X= m
Y= m
Comune Comune di competenza

Scarichi acque di prima pioggia e altre

Nome Scarico
Acque: C: civili, I=industriali, GN=di percolazione da galleria
Recettore:

Nome Impianto di Trattamento

: Canale o tratto di condotta

COMMITTENTE:

RFI RETE FERROVIARIA ITALIANA
GRUPPO FERROVIE DELLO STATO ITALIANE

DIREZIONE LAVORI:

ITALFERR
GRUPPO FERROVIE DELLO STATO ITALIANE

APPALTATORE:
CONSORZIO:
HIRPINIA - ORSARA AV

SOCI:
webuild Italia
PIZZAROTTI SINCE 1910

PROGETTAZIONE:
MANDATARIA:
ROCKSOIL S.p.A.

MANDANTI:
NET ENGINEERING
OPINI ITALIA
GGF
ELETTRO-PER

PROGETTO ESECUTIVO

ITINERARIO NAPOLI - BARI
RADDOPPIO TRATTA APICE - ORSARA
II LOTTO FUNZIONALE HIRPINIA - ORSARA

CANTIERIZZAZIONE

GENERALE
Planimetria con indicazione delle aree di cantiere e della viabilità connessa
Tavola 12 di 12

APPALTATORE	DIRETTORE DELLA PROGETTAZIONE	PROGETTISTA
Consorzio HIRPINIA - ORSARA AV Il Direttore Tecnico Ing. P. M. Gianvecchio 24/06/2022	Il Responsabile integrazione fra le varie prestazioni specialistiche Ing. G. Cassani	NET ENGINEERING Ing. R. Zanon

COMMESSA	LOTTO	FASE	ENTE	TIPO DOC.	OPERA/DISCIPLINA	PROGR.	REV.	SCALA:
IF3A	02	E	ZZ	P6	CA0000	012	B	1:2000

Rev.	Descrizione	Redatto	Data	Verificato	Data	Approvato	Data	Autorizzato Data
A	C 08.00 - Emissione 180gg	A. Celsi	08/02/2022	F. Cervellin	08/02/2022	C. Zecchin	08/02/2022	Ing. R. Zanon 24/06/2022
B	C 08.01 - A valle del contraddittorio	A. Celsi	24/06/2022	F. Cervellin	24/06/2022	C. Zecchin	24/06/2022	

File: IF3A02EZZP6CA0000012B.dwg

n.Elab.: