


AREE DI OCCUPAZIONE TEMPORANEA PREVISTA DA P.E.	
NOME CANTIERE DI RIFERIMENTO	AREA (m ²)
AT.01.1	2563,20
CO.02.1	28552,60
NV.01.1	6360,10
AS.02.1	30818,10
AS.03.1	15627,60
CO.03.1	18644,10
CB.01.1	37223,30
AS.04.1	62512,20
AT.04.1	3102,20
CB.02.1	9003,10
AS.07.1	14435,00
CO.06.1	17198,30
CO.07.1	6363,50
NV.02.1	9911,00
CO.08.1	4692,16
AR.01.1	2058,00
AS.08.1	48094,90
CO.04.1	123308,90
CB.03.1	30963,20
TOTALE:	474381,76

AREA DI ESPROPRIO PREVISTA DA P.E.	
NOME CANTIERE DI RIFERIMENTO	AREA (m ²)
IN.01.1	1280,80
TOTALE:	1280,80

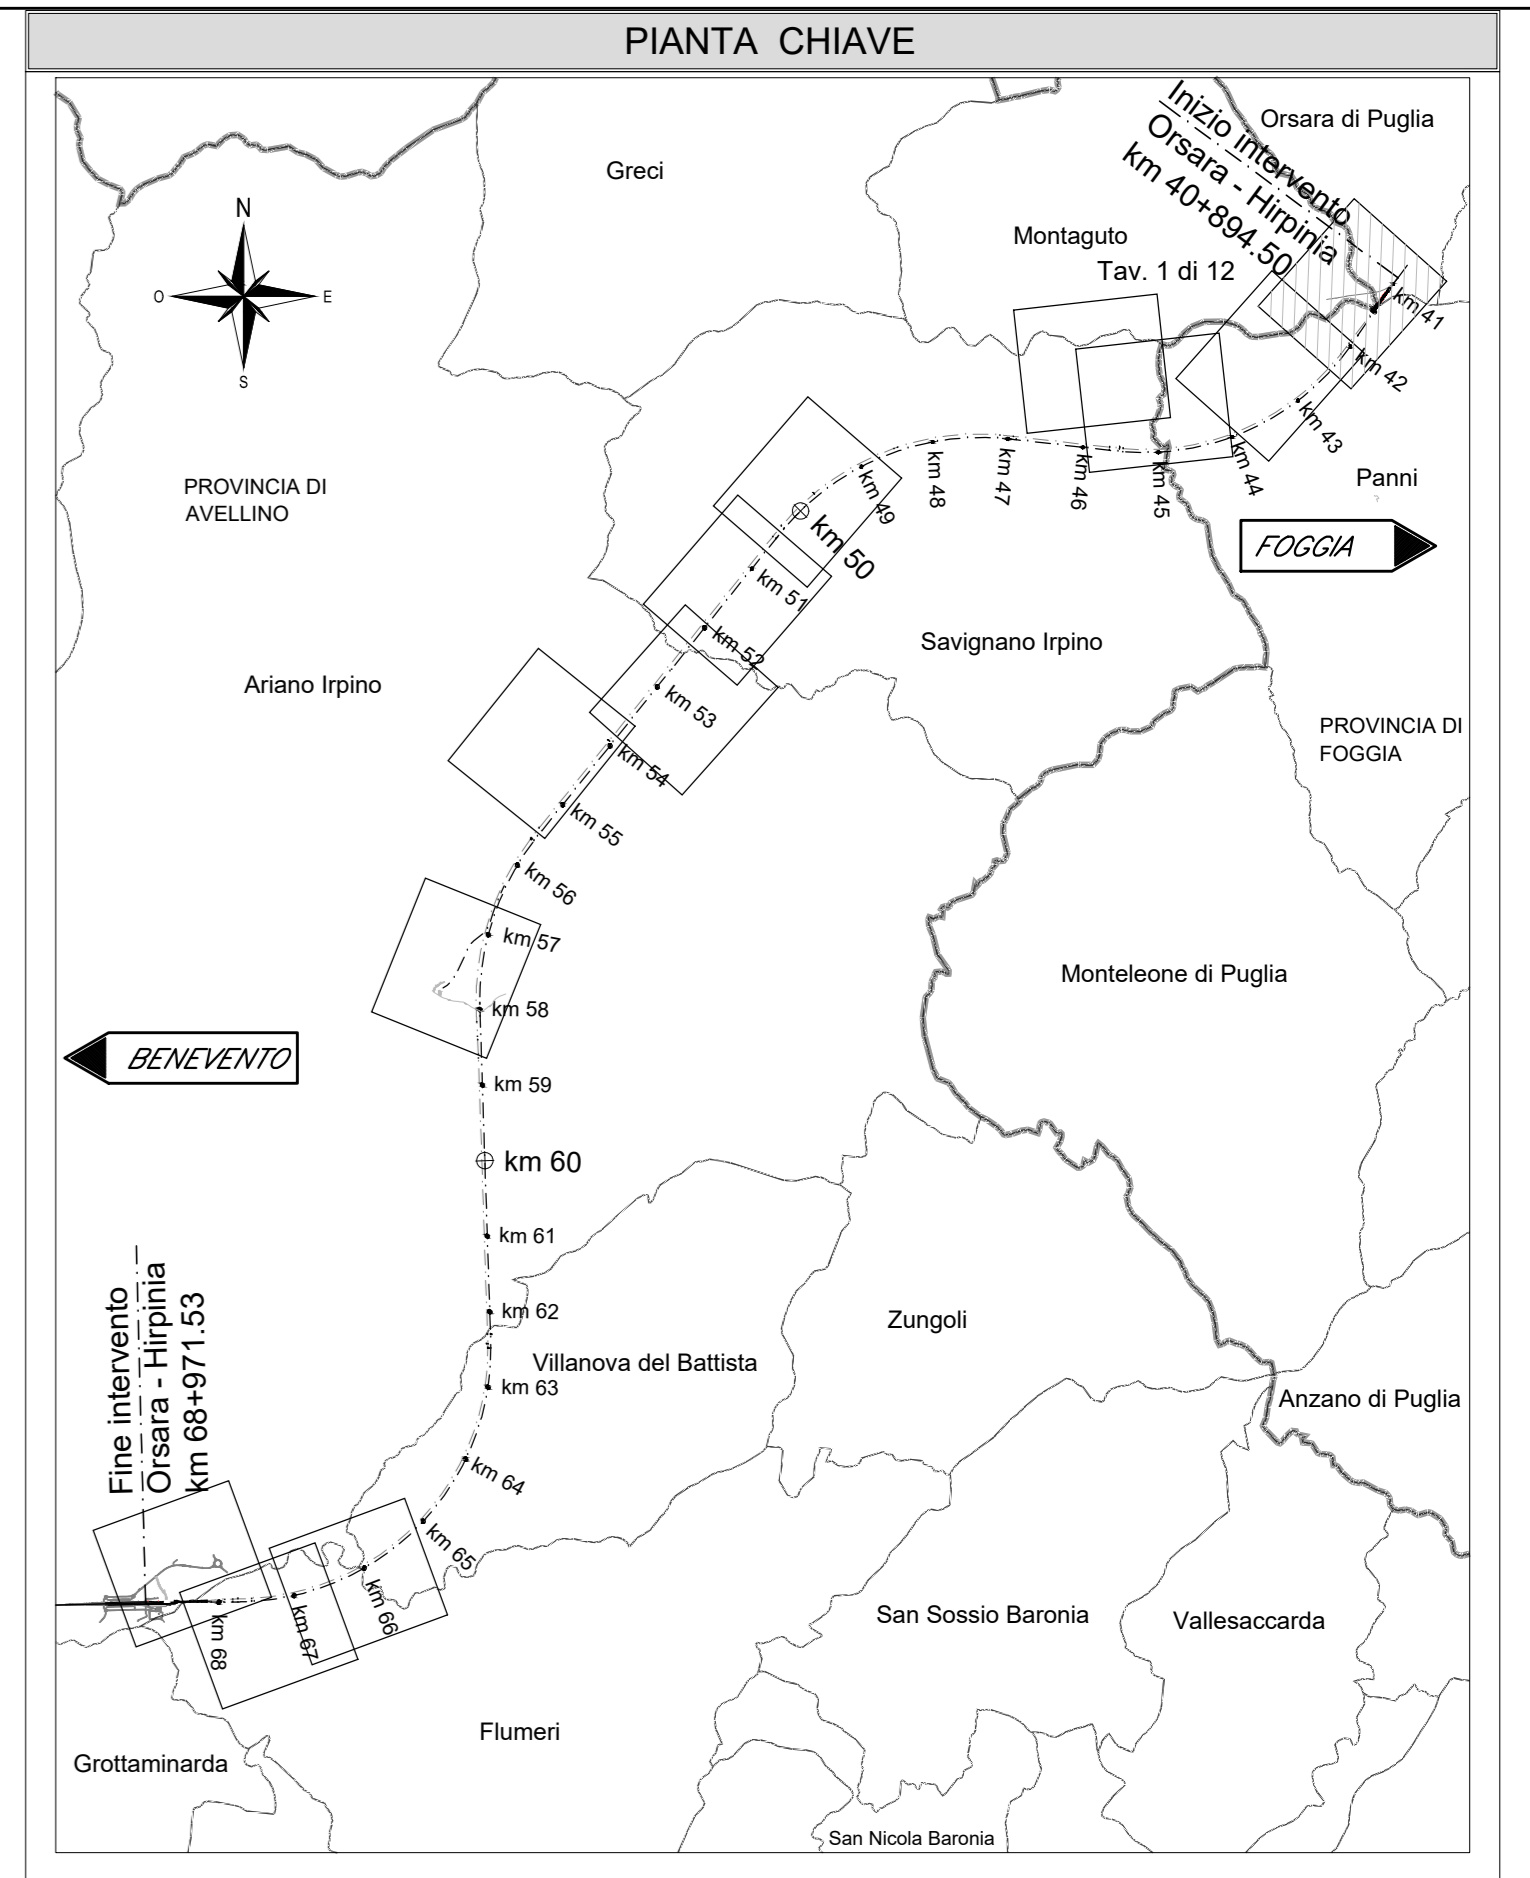

LEGENDA	
TIPOLOGIA DI AREA	TIPOLOGIA DI AREA :
Area di Cantiere di riferimento	P.E.
Rel. VBS - Nome VBS	AREE DI OCCUPAZIONE TEMPORANEA RICHIESTE PER PROGETTO ESECUTIVO
Area/Interv. AREA	

LEGENDA AREE	
SIMBOLO	DESCRIZIONE
[Blue Box]	AREE DI OCCUPAZIONE TEMPORANEA PREVISTE NEL P.E.
[Red Box]	AREE DI ESPROPRIO AGGIUNTIVE PREVISTE NEL P.E.
[Green Box]	OCCUPAZIONE PREVISTA NEL P.D. NON PIU' NECESSARIA
[Red Line]	PERIMETRO AREE IN OCCUPAZIONE TEMP. O ESPROPRIO PREVISTE NEL P.E.
[Blue Dashed Line]	SCARICHI ACQUE DI PRIMA PIOGGIA E ALTRE, CANALE O TRATTO DI CONDOTTA

LEGENDA AREE GIA' CENSITE ED OGGETTO DEL PROGETTO DEFINITIVO	
[Grey Box]	SEDE ATTUALE FERROVIA
[Pink Box]	ESPROPRIAZIONI PER NUOVA SEDE FERROVIARIA E SUE DIPENDENZE
[Orange Box]	ESPROPRIAZIONI PER DEVIAZIONI DI STRADE, PARCHEGGI, CANALI, FOSSI
[Brown Box]	ESPROPRIAZIONI PER OPERE DI MITIGAZIONE AMBIENTALE
[Green Box]	RELIQUATI
[Purple Box]	ASSERVIMENTI
[Light Green Box]	OCCUPAZIONE TEMPORANEA NON PREORDINATA ALL'ESPROPRIO
[Light Purple Box]	ASSERVIMENTI PER MITIGAZIONE AMBIENTALE
[Green Checkered Box]	AREE DA SOTTOPORRE AD OCCUPAZIONE TEMPORANEA (ED ADIBIRE A DEPOSITO TEMPORANEO DEI MATERIALI DA SCAVO) QUALORA VENISSE A MANCARE TEMPORANEA LA DISPONIBILITA' DI UNO O PIU' SITI DI CONFERIMENTO TRA QUELLI INDIVIDUATI NEL PIANO DI UTILIZZO DELLE TERRE
[Yellow Box]	DEMOLIZIONI
[Orange Box]	STRADE ESISTENTI
[Blue Box]	CORSI D'ACQUA
[Grey Box]	AREE OGGETTO DI ALTRO INTERVENTO
[Green Box]	FABBRICATI
[Circle with N]	NUMERO DI PIANO
[Dashed Line]	CONFINI PARTICELLA
[Blue Dashed Line]	LIMITI FOGLIO DI MAPPA

COMMITTENTE: **RFI** GRUPPO FERROVIE DELLO STATO ITALIANO

DIREZIONE LAVORI: **ITALFERR** GRUPPO FERROVIE DELLO STATO ITALIANO

APPALTAZIONE: **HIRPINIA - ORSARA AV**

CONSORZIO: **webuild Italia**

SOCI: **PIZZAROTTI**

PROGETTAZIONE: **ROCKSOIL**

MANDANTI: **NET**, **OPINI**, **GPF**, **RELATIVI-PON**

PROGETTO ESECUTIVO

ITINERARIO NAPOLI - BARI RADDOPPIO TRATTA APICE - ORSARA II LOTTO FUNZIONALE HIRPINIA - ORSARA CANTIERIZZAZIONE

GENERALE
Planimetria con indicazione delle aree di occupazione temporanea per P.E.
Tavola 1 di 12

APPALTAZIONE Consorzio HIRPINIA - ORSARA AV Ing. F. M. Garavito 08/06/2022	DIRETTORE DELLA PROGETTAZIONE Il Responsabile integrazione fra le varie prestazioni specialistiche Ing. G. Casanova	PROGETTISTA NET Ing. R. Zanoni
---	---	---

COMMESSA LOTTO FASE ENTE TIPO DOC. OPERA/DISCIPLINA PROGR. REV. SCALA:

I F 3 A 0 2 E Z Z P 6 C A 0 0 0 0 0 1 3 B 1:2000

Rev.	Descrizione	Redatto	Data	Verificato	Data	Approvato	Data	Autorizzato	Data
A	C.08.00 - Emersione 190g	A. Cella	08/09/2022	F. Cervellin	08/09/2022	C. Zecchi	08/09/2022	Ing. R. Zanoni	08/09/2022
B	C.08.01 - A. Velle del cantiere	A. Cella	08/09/2022	F. Cervellin	08/09/2022	C. Zecchi	08/09/2022		08/09/2022

File: IP3A02EZZPBCA000013B.dwg n. Elab.: