

LEGENDA

TIPOLOGIA DI AREA	TIPOLOGIA DI AREA :
Area di Cantiere di riferimento Rita/185-GN01 Area(m²): AREA	AREE DI OCCUPAZIONE TEMPORANEA RICHIESTE PER PROGETTO ESECUTIVO
Ubicazione Area di occupazione temporanea	P.E.

LEGENDA AREE

SIMBOLO	DESCRIZIONE
[Blue hatched box]	AREE DI OCCUPAZIONE TEMPORANEA PREVISTE NEL P.E.
[Red hatched box]	AREE DI ESPROPRIO AGGIUNTIVE PREVISTE NEL P.E.
[Green hatched box]	OCCUPAZIONE PREVISTA NEL P.D. NON PIU' NECESSARIA
[Red dashed line]	PERIMETRO AREE IN OCCUPAZIONE TEMP. O ESPROPRIO PREVISTE NEL P.E.
[Blue dashed line]	SCARICHI ACQUE DI PRIMA PIOGGIA E ALTRE, CANALE O TRATTO DI CONDOTTA

LEGENDA AREE GIA' CENSITE ED OGGETTO DEL PROGETTO DEFINITIVO


[Grey box]	SEDE ATTUALE FERROVIA	[Yellow box]	DEMOLIZIONI
[Pink box]	ESPROPRIAZIONI PER NUOVA SEDE FERROVIARIA E SUE DIPENDENZE	[Orange box]	STRADE ESISTENTI
[Brown box]	ESPROPRIAZIONI PER DEVIAZIONI DI STRADE, PARCHEGGI, CANALI, FOSSI	[Light blue box]	CORSI D'ACQUA
[Light green box]	ESPROPRIAZIONI PER OPERE DI MITIGAZIONE AMBIENTALE	[Dark grey box]	AREE OGGETTO DI ALTRO INTERVENTO
[Green box]	RELIQUATI	[White box]	FABBRICATI
[Purple box]	ASSERVIMENTI	[Circle with N]	NUMERO DI PIANO
[Light green box]	OCCUPAZIONE TEMPORANEA NON PREORDINATA ALL'ESPROPRIO	[Dashed line]	CONFINI PARTICELLA
[Purple box]	ASSERVIMENTI PER MITIGAZIONE AMBIENTALE	[Blue dashed line]	LIMITI FOGLIO DI MAPPA
[Green hatched box]	AREE DA SOTTOPORRE AD OCCUPAZIONE TEMPORANEA (ED ADIBIRE A DEPOSITO TEMPORANEO DEI MATERIALI DA SCAVO) QUALORA VENISSE A MANCARE TEMPORANEA LA DISPONIBILITA' DI UNO O PIU' SITI DI CONFERIMENTO TRA QUELLI INDIVIDUATI NEL PIANO DI UTILIZZO DELLE TERRE		

AREE DI OCCUPAZIONE TEMPORANEA PREVISTA DA P.E.

NOME CANTIERE DI RIFERIMENTO	AREA (m ²)
AT01.1	2983,70
CO02.1	28552,80
NV01.1	6360,10
AS02.1	30818,10
AS03.1	15627,60
CO03.1	18684,10
CB01.1	37223,30
AS04.1	62612,20
AT04.1	3102,00
CB02.1	9003,10
AS07.1	14435,00
CO06.1	17196,30
CO07.1	9393,50
NV02.1	9911,00
CO08.1	4692,16
AR01.1	2058,00
AS08.1	48094,90
CO09.1	123308,90
CB03.1	30863,20
TOTALE:	474381,76

AREA DI ESPROPRIO PREVISTA DA P.E.

NOME CANTIERE DI RIFERIMENTO	AREA (m ²)
IN01.1	1280,80
TOTALE:	1280,80

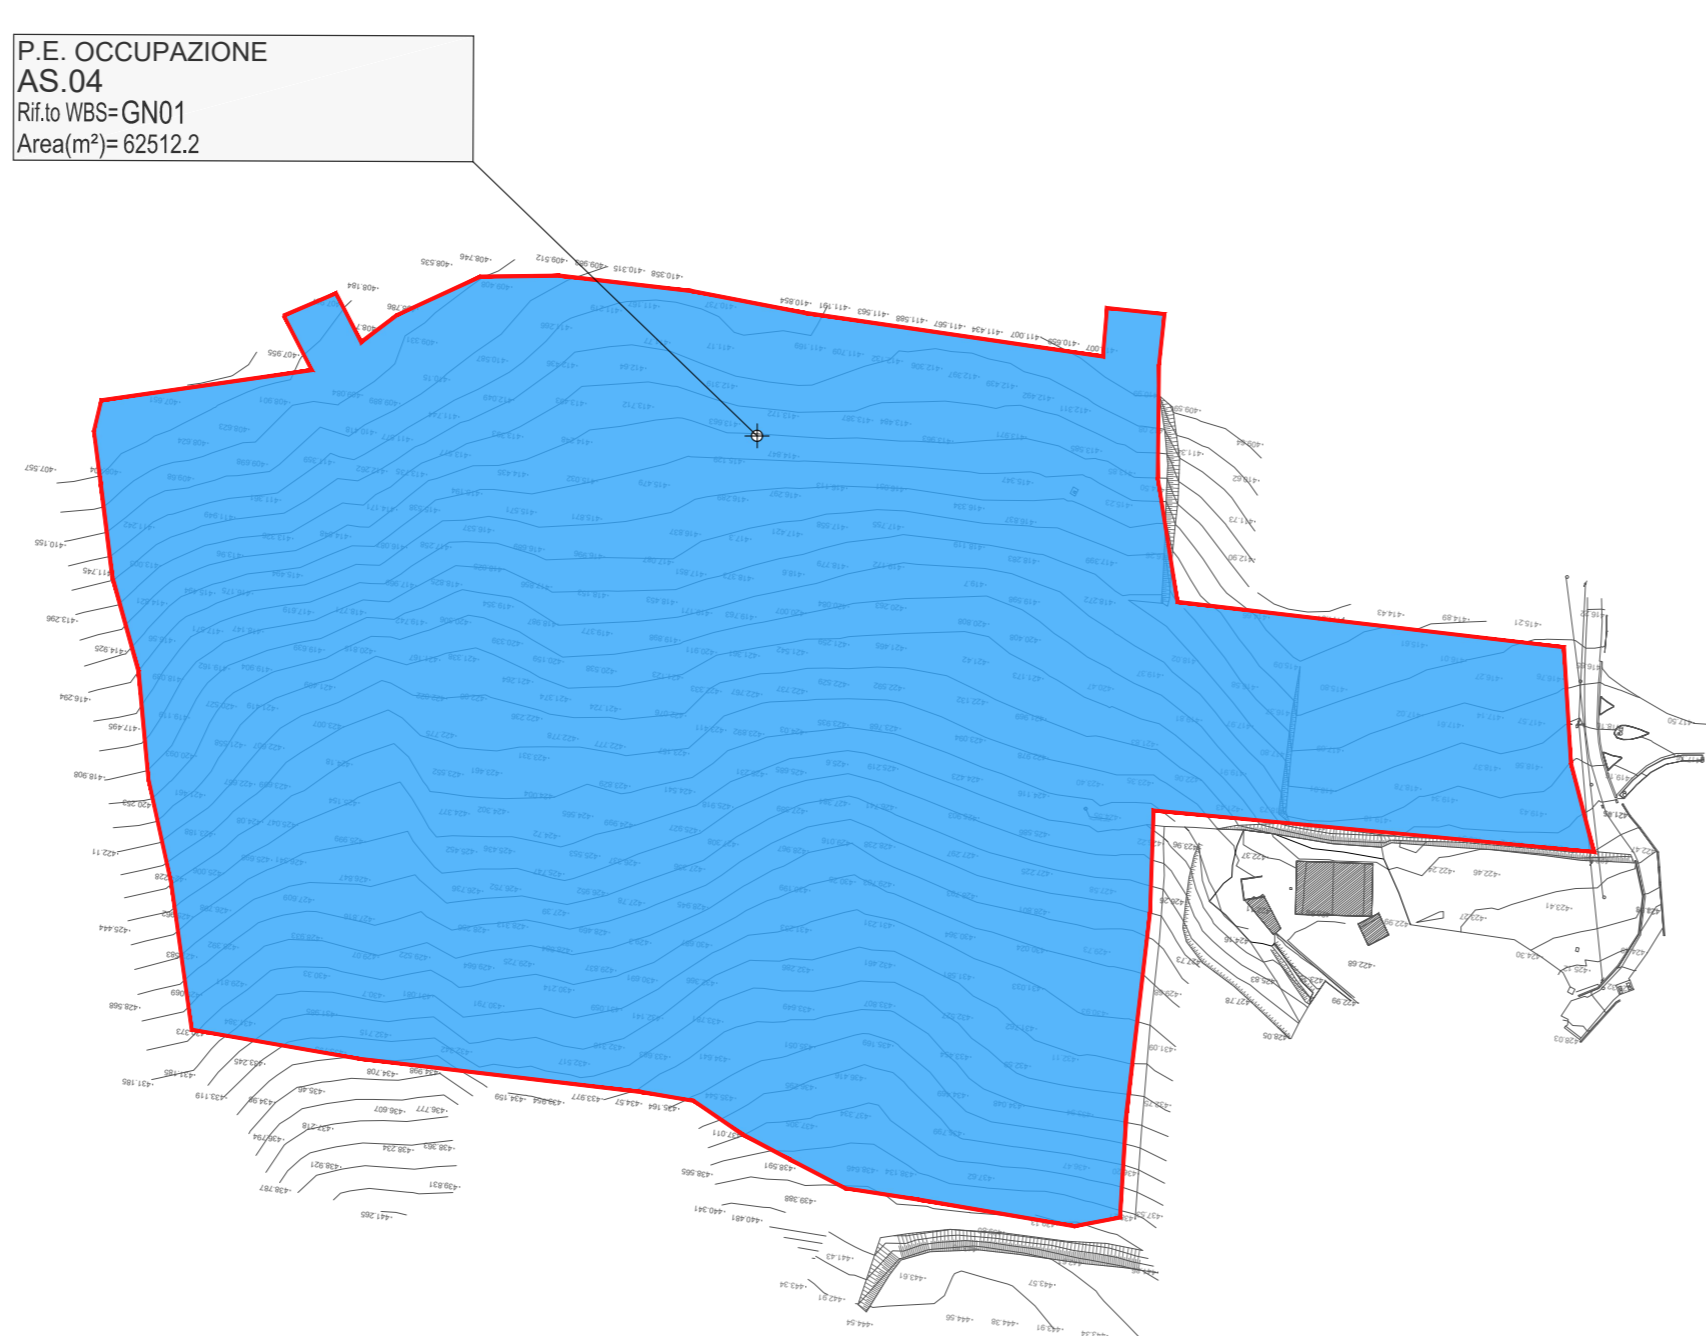

COMMITTENTE: RFI - GRUPPO FERROVIE DELLO STATO ITALIANO

DIREZIONE LAVORI: ITALFERR - GRUPPO FERROVIE DELLO STATO ITALIANO

APPALTATORE: CONSORZIO: HIRPINIA - ORSARA AV

SOCI: webuild Italia, PIZZAROTTI

PROGETTAZIONE: MANDATARIA: ROCK SOUL S.p.A., NET S.p.A., OPINI, GCF, RELIQUATI-PERI

MANDANTI:

PROGETTO ESECUTIVO

ITINERARIO NAPOLI - BARI RADDOPPIO TRATTA APICE - ORSARA II LOTTO FUNZIONALE HIRPINIA - ORSARA CANTIERIZZAZIONE

GENERALE
Planimetria con indicazione delle aree di occupazione temporanea per P.E.
Tavola 4 di 12

APPALTATORE	DIRETTORE DELLA PROGETTAZIONE	PROGETTISTA
Consorzio HIRPINIA - ORSARA AV Il Direttore Tecnico Ing. F. M. Garavito 08/06/2022	Il Responsabile integrazione fra le varie prestazioni specialistiche Ing. G. Casanova	NET S.p.A. Ing. R. Zanoni

COMMESSA LOTTO FASE ENTE TIPO DOC. OPERA/DISCIPLINA PROGR. REV. SCALA:

IF3A 02 E ZZ P6 CA0000 016 B 1:2000

Rev.	Descrizione	Redatto	Data	Verificato	Data	Approvato	Data	Autorizzato Data
A	C 08.00 - Emersione 10pp	A. Cella	08/03/22	F. Cervellin	08/03/22	C. Zeccher	08/03/22	Ing. R. Zanoni
B	C 08.01 - A valle del cantiere 08.00	A. Cella	08/03/22	F. Cervellin	08/03/22	C. Zeccher	08/03/22	

File: IF3A02EZZP6CA000016B.dwg n. Elab.: