


KEY-MAP

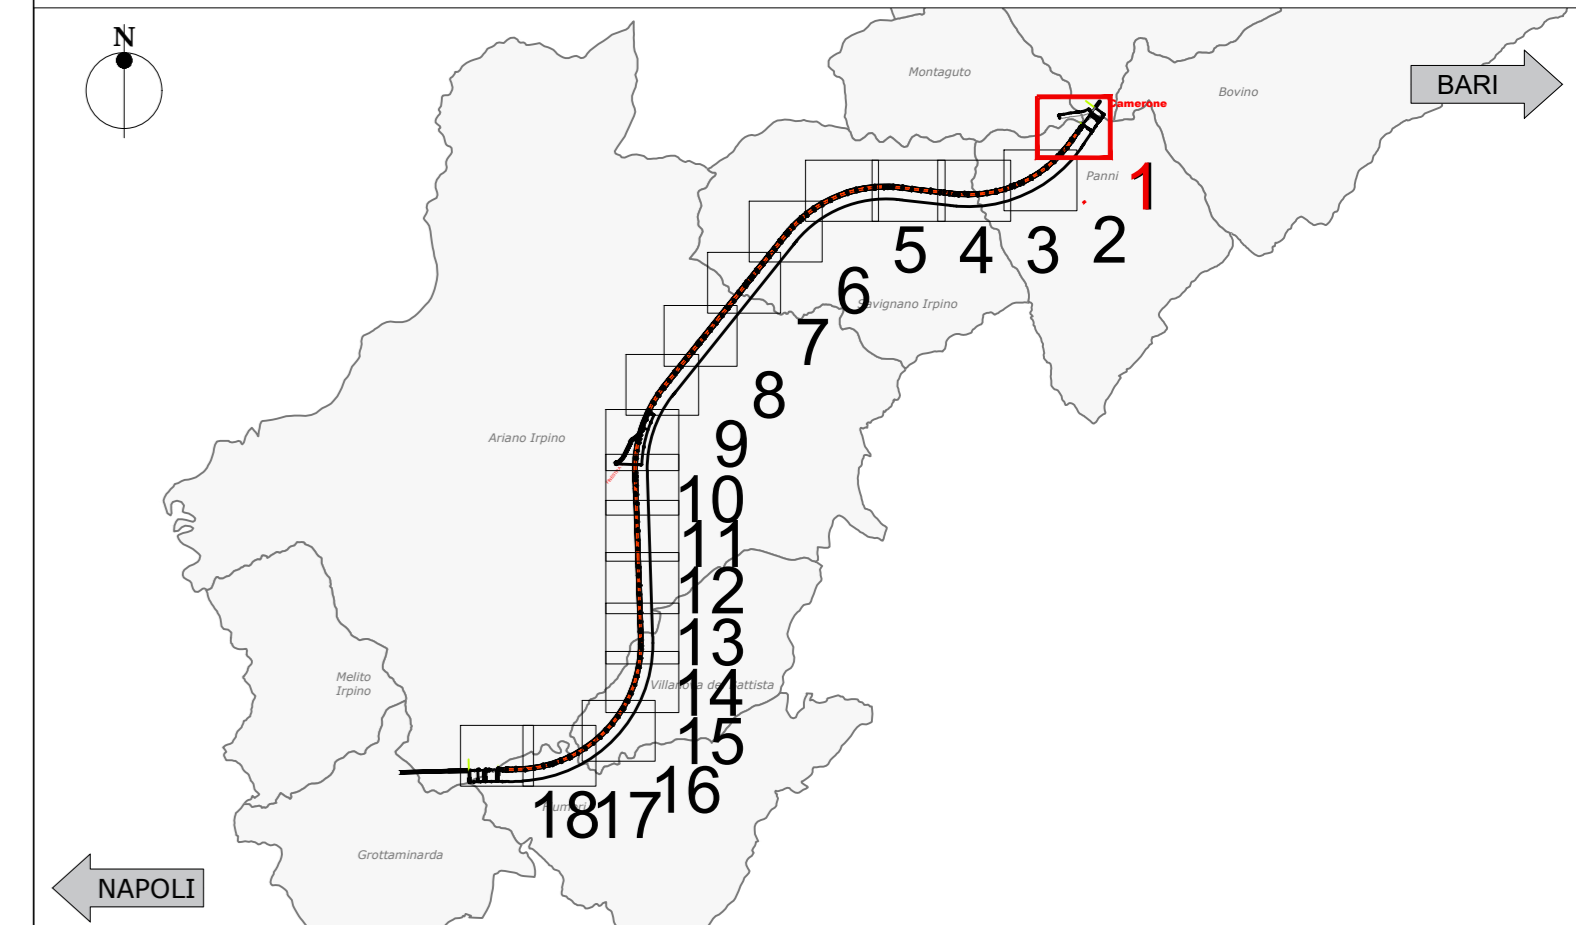

COMMITTENTE: **RFI** GRUPPO FERROVIE DELLO STATO ITALIANO

DIREZIONE LAVORI: **ITALFERR** GRUPPO FERROVIE DELLO STATO ITALIANO

APPALTAZIONE: CONSORSIO: **HIRPINIA - ORSARA AV** SOCI: **webuild Italia**, **PIZZAROTTI**

PROGETTAZIONE: MANDATARIA: **ROKSOIL** MANDANTI: **NET**, **OPINI**, **GPF**

PROGETTO ESECUTIVO

ITINERARIO NAPOLI - BARI
RADDOPPIO TRATTA APICE - ORSARA
IL LOTTO FUNZIONALE HIRPINIA - ORSARA
GN01 - GALLERIA NATURALE HIRPINIA

ELABORATI GENERALI

Planimetria generale - Tavola 1/18

APPALTAZIONE	DIREZIONE DELLA PROGETTAZIONE	PROGETTISTA
Consorzio HIRPINIA - ORSARA AV Il Direttore Tecnico Ing. F. M. Giannocchi 30/09/2022	Il Responsabile integrazione fra le varie prestazioni specialistiche Ing. G. Casari	ROKSOIL Ing. G. Casari

COMMESSA	LOTTO	FASE	ENTE	TIPO DOC.	OPERA/DISCIPLINA	PROGR.	REV.	SCALA:												
I	F	3	A	0	2	E	Z	Z	P	6	G	N	0	1	0	0	0	1	C	1:2000

Rev.	Descrizione	Redatto	Data	Verificato	Data	Approvato	Data	Autorizzato Data
A	C.08.00 - Emissione 100g	M. Augummo	06/03/22	A. Zimbardi	06/03/22	M. Gatti	06/03/22	Ing. G. Casari
B	C.08.01 - A valle del commissariato	M. Augummo	06/03/22	A. Zimbardi	06/03/22	M. Gatti	06/03/22	
C	C.08.03 - A valle del commissariato	M. Augummo	30/03/22	A. Zimbardi	30/03/22	M. Gatti	30/03/22	