


KEY-MAP

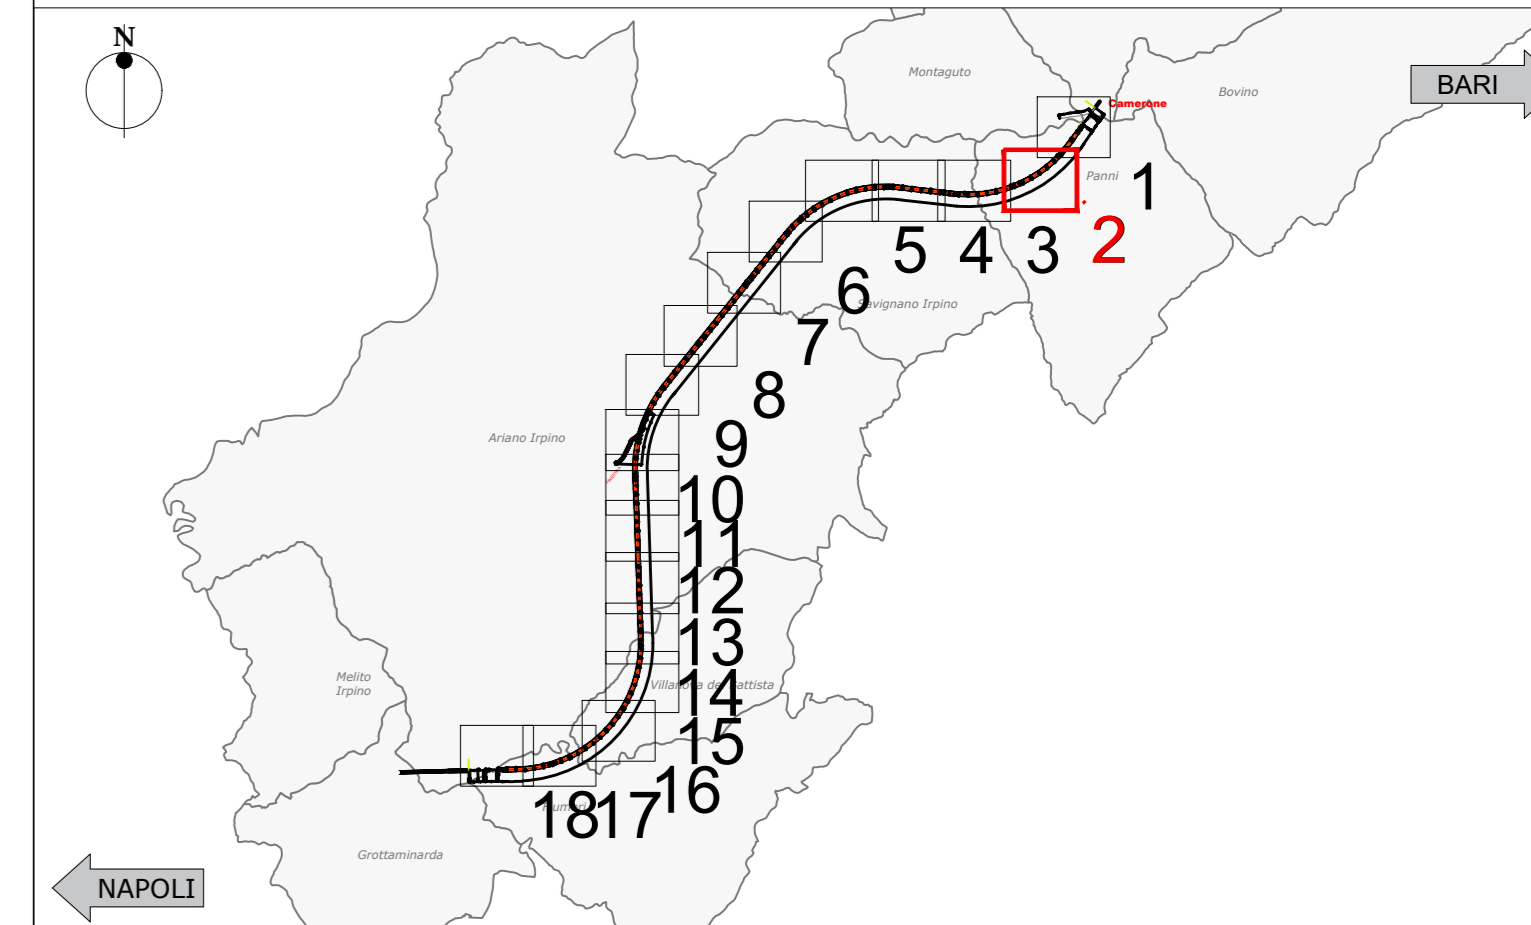

COMMITTENTE:

 GRUPPO FERROVIE DELLO STATO ITALIANE

DIREZIONE LAVORI:


 GRUPPO FERROVIE DELLO STATO ITALIANE

APPALTA TORE:
 CONSORZIO:
 HIRPINIA - ORSARA AV

PROGETTAZIONE:
 MANDATARIA:


PROGETTO ESECUTIVO
**ITINERARIO NAPOLI - BARI
 RADDOPPIO TRATTA APICE - ORSARA
 II LOTTO FUNZIONALE HIRPINIA - ORSARA
 GN01 - GALLERIA NATURALE HIRPINIA**
 ELABORATI GENERALI

Planimetria generale - Tavola 2/18

APPALTA TORE: Consorzio HIRPINIA - ORSARA AV Il Direttore Tecnico Ing. F. M. Giannocchi 30/09/2022	DIRETTORE DELLA PROGETTAZIONE Il Responsabile integrazione fra le varie prestazioni specialistiche Ing. G. Cassari	PROGETTISTA:  Ing. G. Cassari
--	---	--

COMMESSA	LOTTO	FASE	ENTE	TIPO DOC.	OPERA/DISCIPLINA	PROGR.	REV.	SCALA:
I	F3	A	02	E	ZZ	P6	GN01	0100
							002	C
								1:2000

Rev.	Descrizione	Redatto	Data	Verificato	Data	Approvato	Data	Autorizzato Data
A	C.08.00 - Estrazione 100g	M. Augugno	06/03/22	A. Zimbardi	06/03/22	M. Gatti	06/03/22	Ing. G. Cassari
B	C.08.01 - A valle del consuntivo	M. Augugno	06/03/22	A. Zimbardi	06/03/22	M. Gatti	06/03/22	
C	C.08.03 - A valle del consuntivo	M. Augugno	30/09/22	A. Zimbardi	30/09/22	M. Gatti	30/09/22	

File: IF3A02EZZP6GN0100002C.dwg