



KEY-MAP

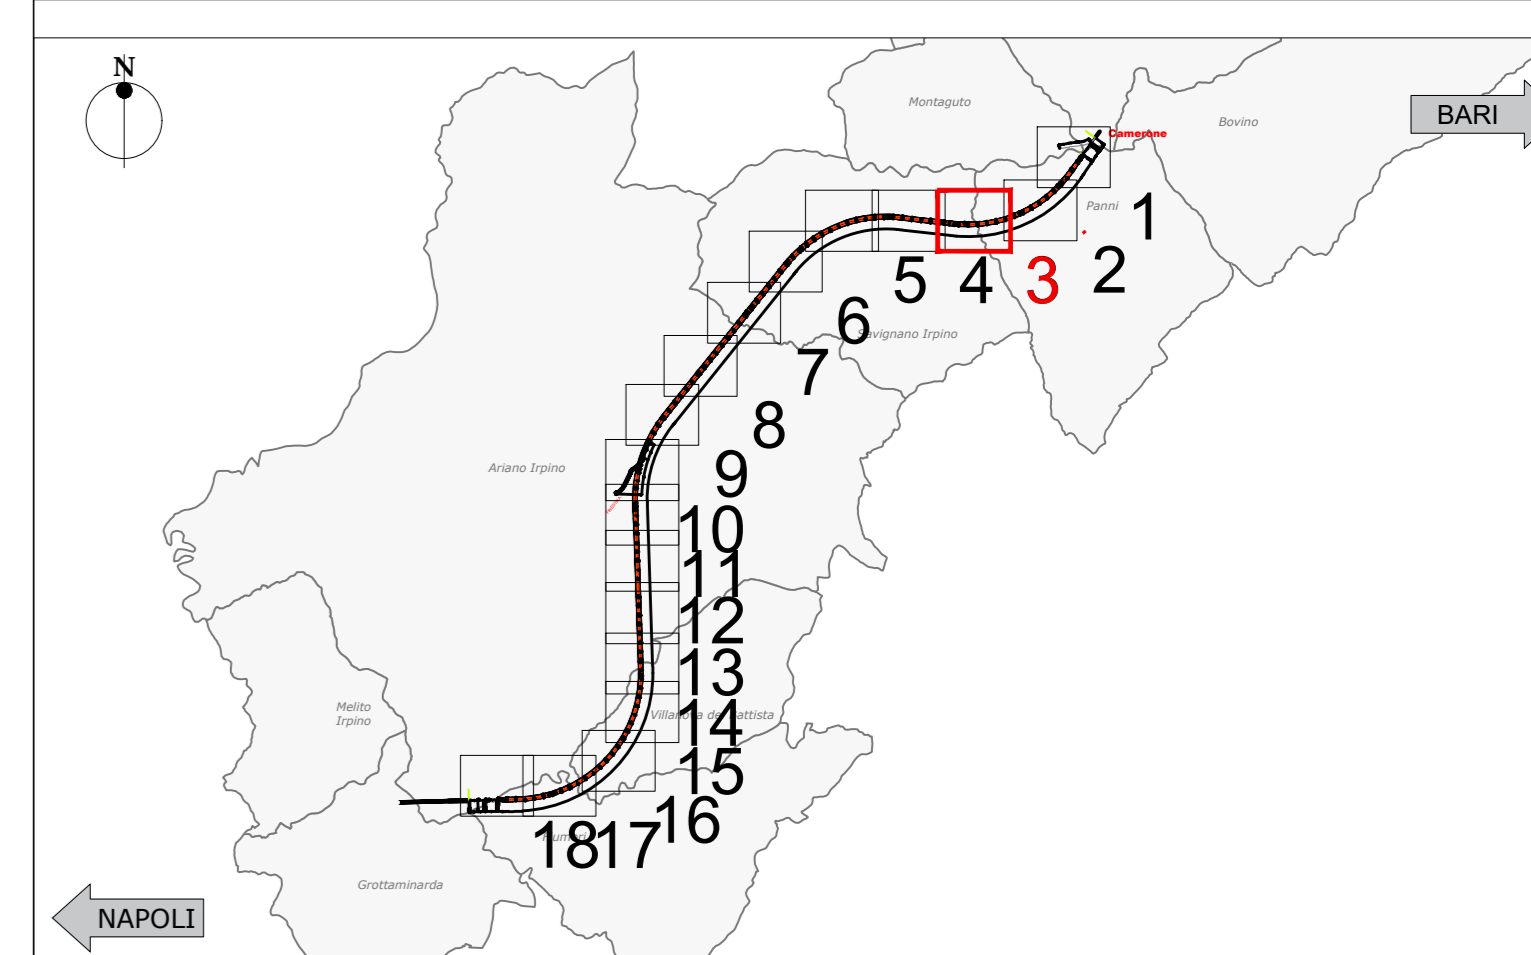

COMMITTENTE:

RFI
 RISTRAUTURAZIONE FERROVIARIA ITALIANA
 GRUPPO FERROVIE DELLO STATO ITALIANE

DIREZIONE LAVORI:

ITALFERR
 GRUPPO FERROVIE DELLO STATO ITALIANE

APPALTAZIONE:
 HIRPINIA - ORSARA AV
 SOCI:
 

PROGETTAZIONE:
 MANDATARIA:
   

PROGETTO ESECUTIVO
ITINERARIO NAPOLI - BARI
RADDOPPIO TRATTA APICE - ORSARA
II LOTTO FUNZIONALE HIRPINIA - ORSARA
 GN01 - GALLERIA NATURALE HIRPINIA
 ELABORATI GENERALI

Planimetria generale - Tavola 3/18

APPALTAZIONE: Consorzio HIRPINIA - ORSARA AV Il Direttore Tecnico Ing. F. M. Giannocchini 30/09/2022	DIRETTORE DELLA PROGETTAZIONE Il Responsabile integrazione fra le varie prestazioni specialistiche Ing. G. Cassari	PROGETTISTA  Ing. G. Cassari
--	---	---

COMMESSA LOTTO FASE ENTE TIPO DOC. OPERA/DISCIPLINA PROGR. REV. SCALA:
I|F|3|A **02** **E** **ZZ** **P6** **GN01|00** **003** **C** **1:2000**

Rev.	Descrizione	Redatto	Data	Verificato	Data	Approvato	Data	Autorizzato	Data
A	C 08.00 - Estrazione 100g	M. Augimmo	06/03/2022	A. Zimbardi	06/03/2022	M. Gatti	06/03/2022	Ing. G. Cassari	
B	C 08.01 - A valle del consolidato	M. Augimmo	06/03/2022	A. Zimbardi	06/03/2022	M. Gatti	06/03/2022		
C	C 08.03 - A valle del consolidato	M. Augimmo	30/09/2022	A. Zimbardi	30/09/2022	M. Gatti	30/09/2022		