



KEY-MAP

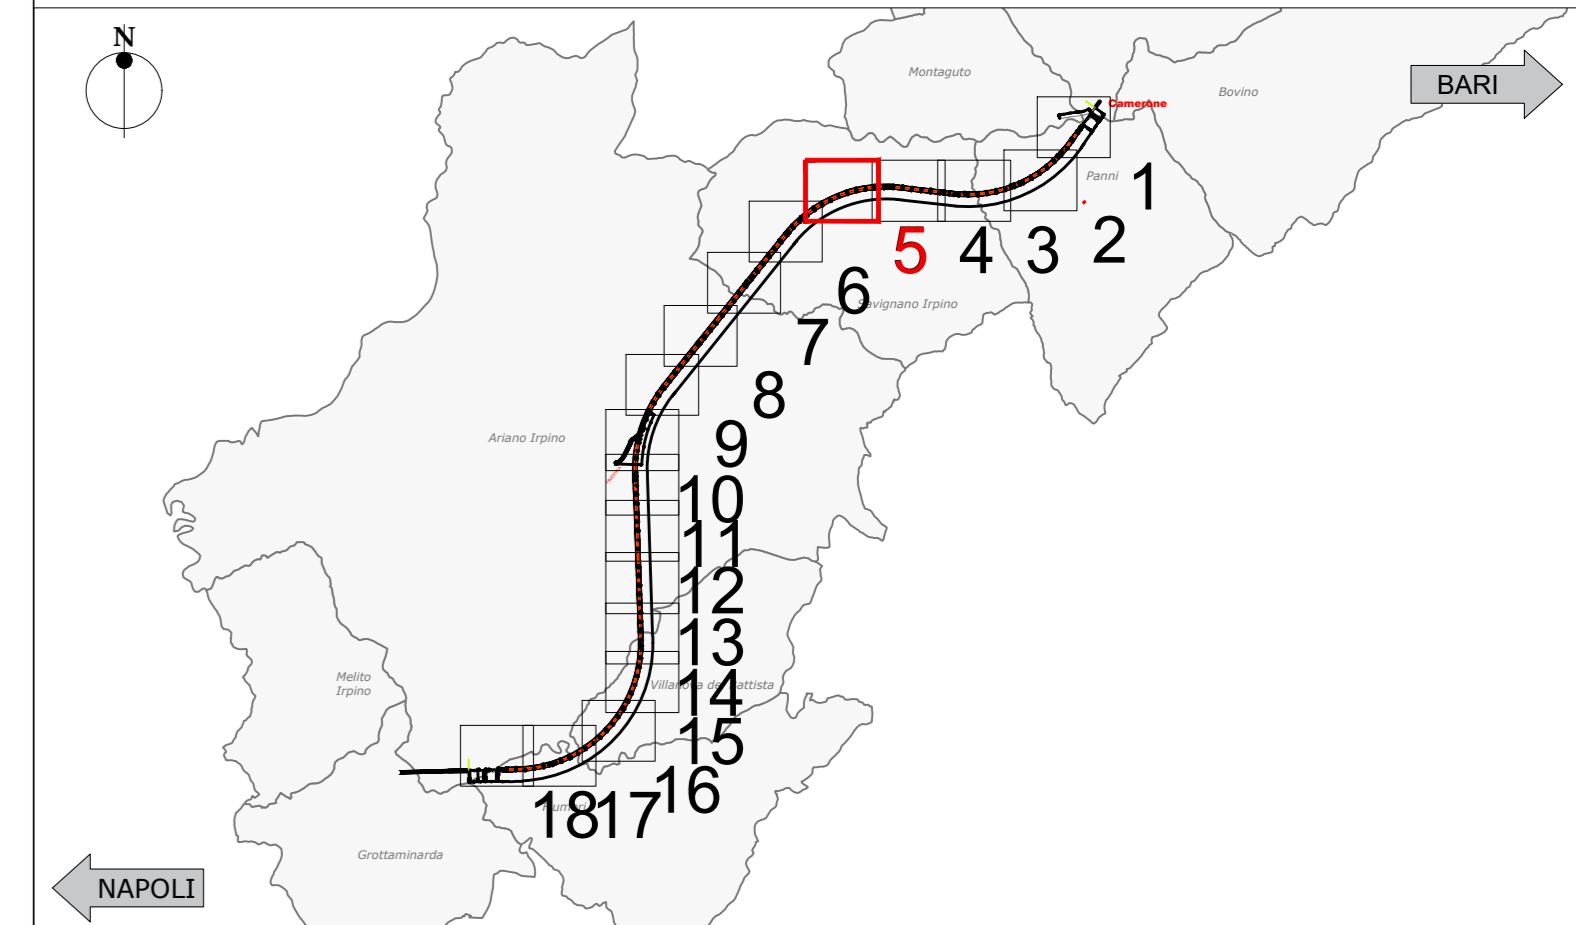

COMMITTENTE:  
  
**RFI**  
 GRUPPO FERROVIE DELLO STATO ITALIANE

DIREZIONE LAVORI:  
  
**ITALFERR**  
 GRUPPO FERROVIE DELLO STATO ITALIANE

APPALTAZIONE:  
 CONSORSIO: **HIRPINIA - ORSARA AV**  
 SOCI: **webuild Italia** and **PIZZAROTTI**

PROGETTAZIONE:  
 MANDATARIA: **ROCKSOIL**  
 MANDANTI: **NET**, **OPINI**, **GPF**

**PROGETTO ESECUTIVO**  
**ITINERARIO NAPOLI - BARI**  
**RADDOPPIO TRATTA APICE - ORSARA**  
**II LOTTO FUNZIONALE HIRPINIA - ORSARA**  
**GN01 - GALLERIA NATURALE HIRPINIA**  
 ELABORATI GENERALI

Planimetria generale - Tavola 5/18

APPALTAZIONE: Consorzio HIRPINIA - ORSARA AV Il Direttore Tecnico Ing. F. M. Giannetto 30/09/2022	DIRETTORE DELLA PROGETTAZIONE Il Responsabile integrazione fra le varie prestazioni specialistiche Ing. G. Cassari	PROGETTISTA <b>ROCKSOIL</b> Ing. G. Cassari
---	--	---

COMMESSA	LOTTO	FASE	ENTE	TIPO DOC.	OPERA/DISCIPLINA	PROGR.	REV.	SCALA:
IF3A	02	E	ZZ	P6	GN0100	005	C	1:2000

Rev.	Descrizione	Redatto	Data	Verificato	Data	Approvato	Data	Autorizzato Data
A	C.08.01 - Emissione 100g	M. Auguglio	06/09/2022	A. Zimbardi	06/09/2022	M. Gatti	06/09/2022	Ing. G. Cassari
B	C.08.01 - A. Valore del consorzio	M. Auguglio	06/09/2022	A. Zimbardi	06/09/2022	M. Gatti	06/09/2022	
C	C.08.03 - A. Valore del consorzio	M. Auguglio	30/09/2022	A. Zimbardi	30/09/2022	M. Gatti	30/09/2022	