



KEY-MAP

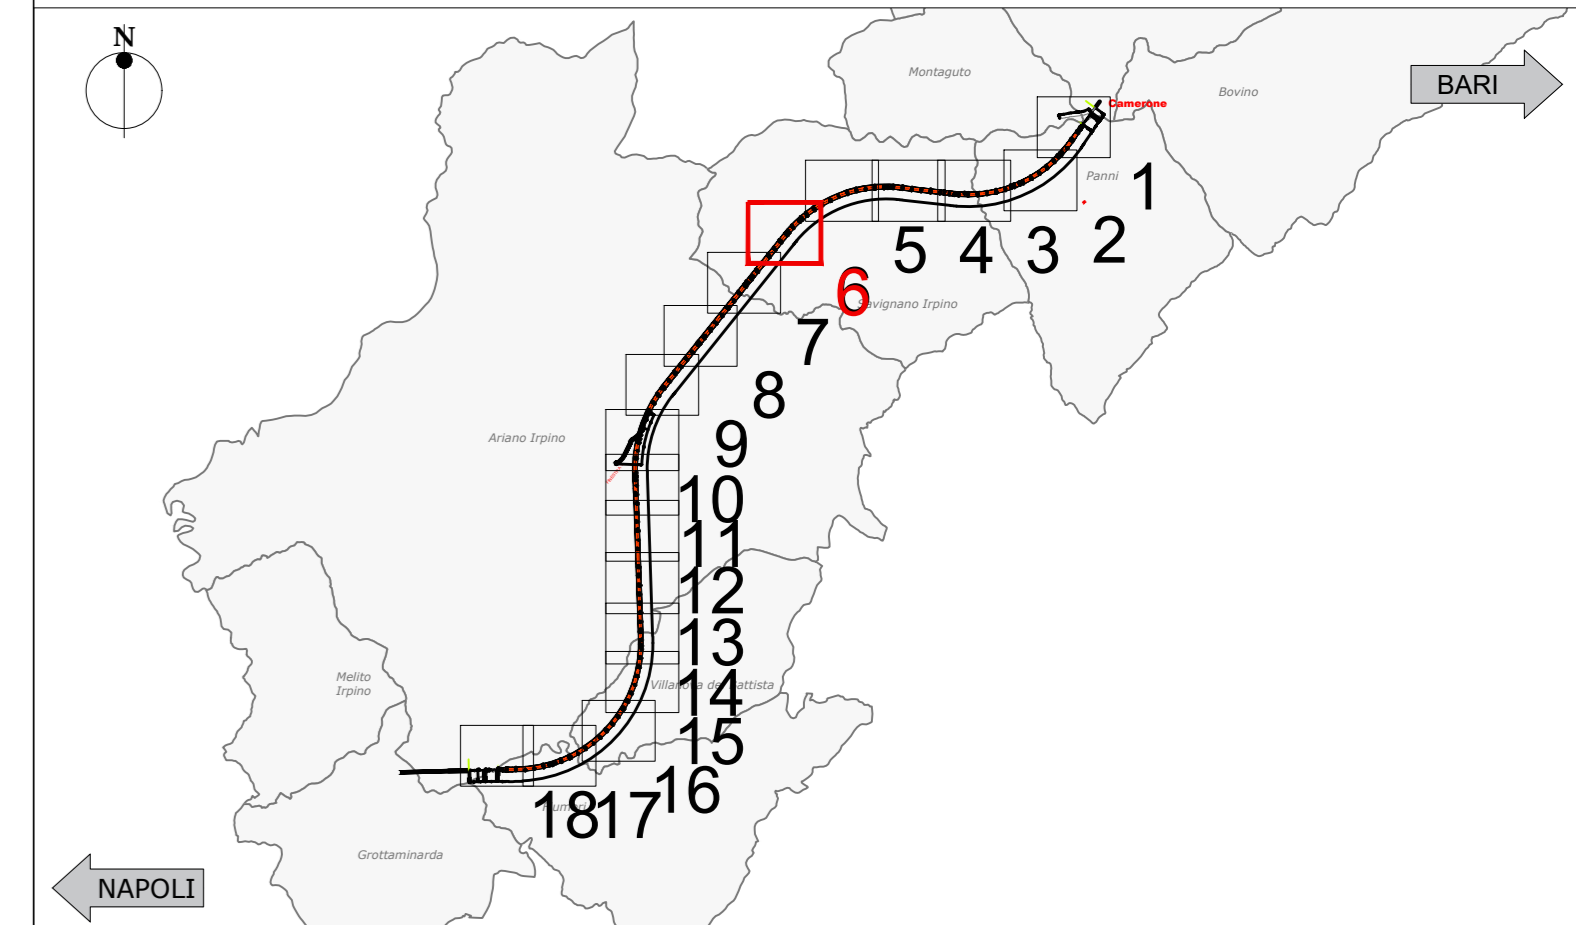

COMMITTENTE:

RFI
 GRUPPO FERROVIE DELLO STATO ITALIANE

DIREZIONE LAVORI:

ITALFERR
 GRUPPO FERROVIE DELLO STATO ITALIANE

APPALTATORE:
 CONSORSIO:
HIRPINIA - ORSARA AV
 SOCI:
 

PROGETTAZIONE:
 MANDATARIA:
    

PROGETTO ESECUTIVO
ITINERARIO NAPOLI - BARI
RADDOPPIO TRATTA APICE - ORSARA
II LOTTO FUNZIONALE HIRPINIA - ORSARA
 GN01 - GALLERIA NATURALE HIRPINIA
 ELABORATI GENERALI

Planimetria generale - Tavola 6/18

APPALTATORE	DIRETTORE DELLA PROGETTAZIONE	PROGETTISTA
Consorzio HIRPINIA - ORSARA AV Il Direttore Tecnico Ing. F. M. Giannocchino 30/09/2022	Il Responsabile integrazione fra le varie prestazioni specialistiche Ing. G. Casarri	 Ing. G. Casarri

COMMESSA	LOTTO	FASE	ENTE	TIPO DOC.	OPERA/DISCIPLINA	PROGR.	REV.	SCALA:
I	F3	A	02	E	ZZ	P6	GN01	010
							006	C
								1:2000

Rev.	Descrizione	Redatto	Data	Verificato	Data	Approvato	Data	Autorizzato Data
A	C.08.00 - Emersione 100g	M. Augemmo	06/03/22	A. Zimbardi	06/03/22	M. Gatti	06/03/22	Ing. G. Casarri
B	C.08.01 - A-valle del consorzio	M. Augemmo	06/03/22	A. Zimbardi	06/03/22	M. Gatti	06/03/22	
C	C.08.03 - A-valle del consorzio	M. Augemmo	30/09/22	A. Zimbardi	30/09/22	M. Gatti	30/09/22	