



KEY-MAP

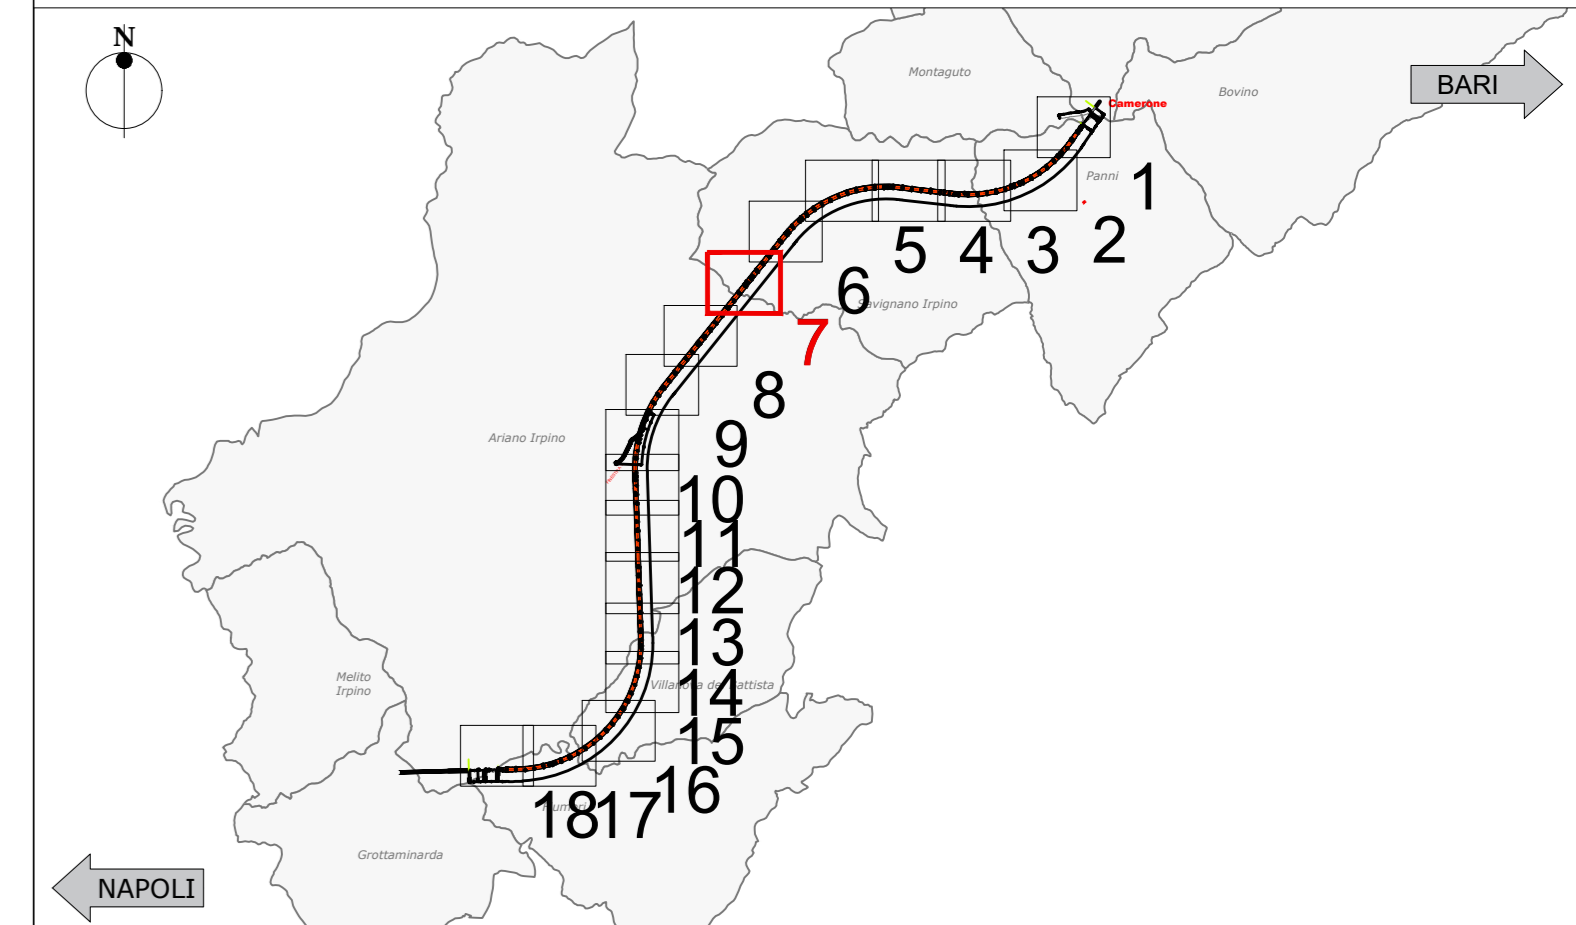

COMMITTENTE:

RFI
 GRUPPO FERROVIE DELLO STATO ITALIANE

DIREZIONE LAVORI:

ITALFERR
 GRUPPO FERROVIE DELLO STATO ITALIANE

APPALTATORE:
 CONSORZIO:
HIRPINIA - ORSARA AV
 SOCI:
 

PROGETTAZIONE:
 MANDATARIA:
   

PROGETTO ESECUTIVO
ITINERARIO NAPOLI - BARI
RADDOPPIO TRATTA APICE - ORSARA
II LOTTO FUNZIONALE HIRPINIA - ORSARA
 GN01 - GALLERIA NATURALE HIRPINIA
 ELABORATI GENERALI

Planimetria generale - Tavola 7/18

APPALTATORE: Consorzio HIRPINIA - ORSARA AV Il Direttore Tecnico Ing. F. M. Giannocchi 30/09/2022	DIRETTORE DELLA PROGETTAZIONE Il Responsabile integrazione fra le varie prestazioni specialistiche Ing. G. Casari	PROGETTISTA  Ing. G. Casari
---	---	--

COMMESSA	LOTTO	FASE	ENTE	TIPO DOC.	OPERA/DISCIPLINA	PROGR.	REV.	SCALA:
I F 3 A	02	E	Z Z	P 6	G N 0 1 0 0	0 0 7	C	1:2000

Rev.	Descrizione	Redatto	Data	Verificato	Data	Approvato	Data	Autorizzato Data
A	C.08.00 - Emissione 100g	M. Augemmo	06/02/22	A. Zimbardi	06/02/22	M. Gatti	06/02/22	Ing. G. Casari
B	C.08.01 - A-valle del corso d'acqua	M. Augemmo	06/02/22	A. Zimbardi	06/02/22	M. Gatti	06/02/22	
C	C.08.03 - A-valle del corso d'acqua	M. Augemmo	30/03/22	A. Zimbardi	30/03/22	M. Gatti	30/03/22	