


KEY-MAP

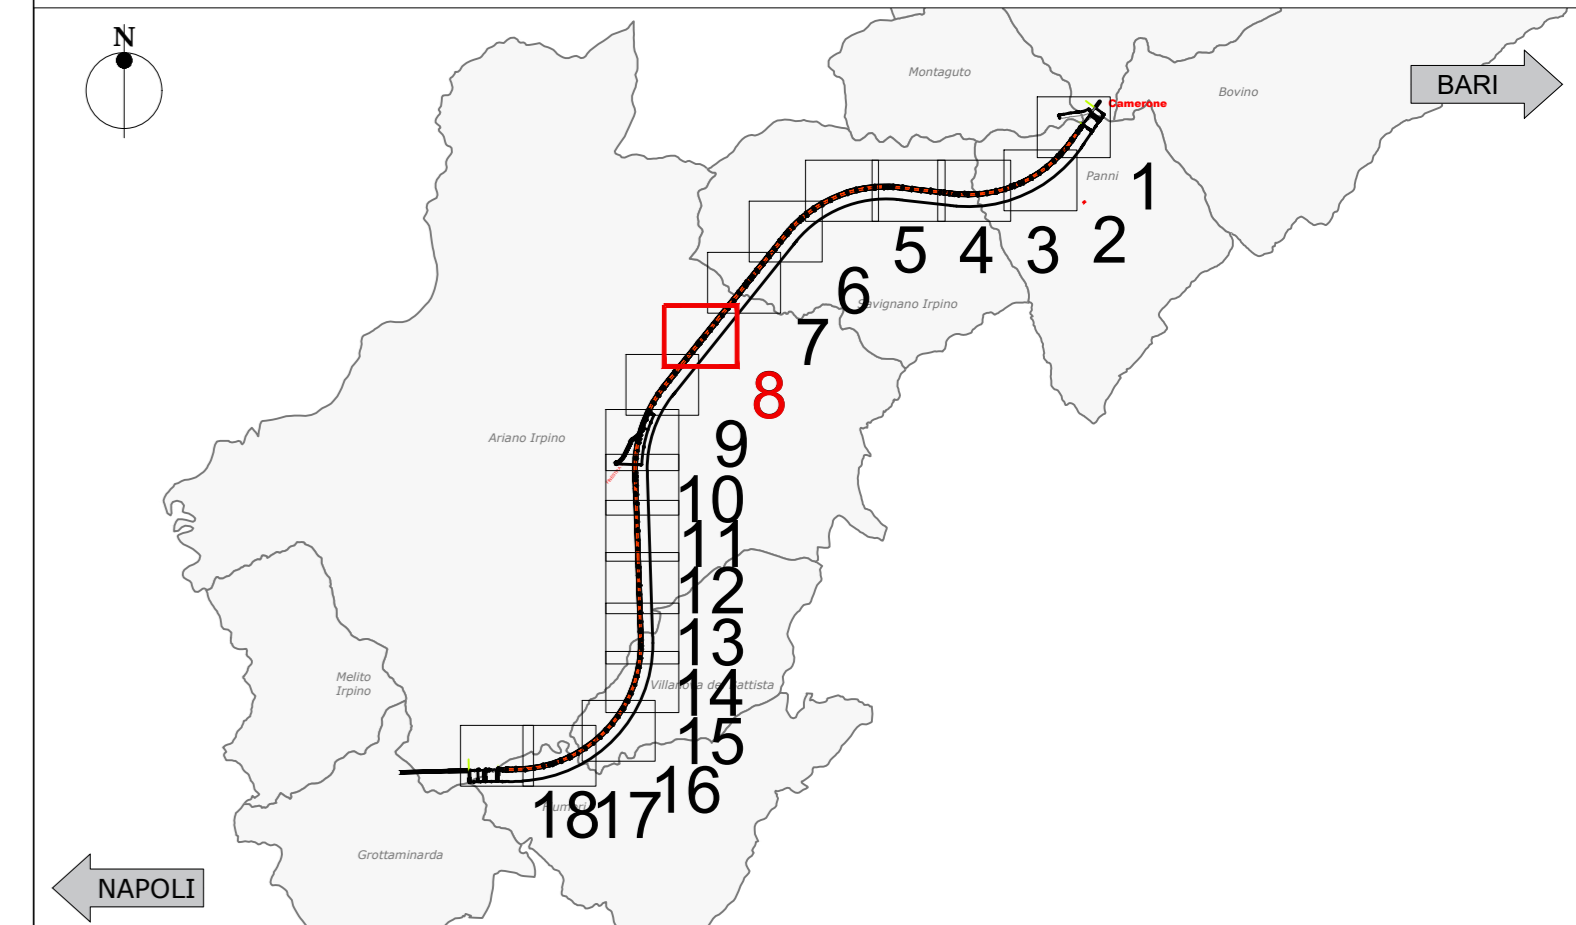

COMMITTENTE:

RFI
 GRUPPO FERROVIE DELLO STATO ITALIANE

DIREZIONE LAVORI:

ITALFERR
 GRUPPO FERROVIE DELLO STATO ITALIANE

APPALTA TORE:
 CONSORZIO:
HIRPINIA - ORSARA AV
 SOCI:
 

PROGETTAZIONE:
 MANDATARIA:
    

PROGETTO ESECUTIVO
ITINERARIO NAPOLI - BARI
RADDOPPIO TRATTA APICE - ORSARA
II LOTTO FUNZIONALE HIRPINIA - ORSARA
 GN01 - GALLERIA NATURALE HIRPINIA
 ELABORATI GENERALI

Planimetria generale - Tavola 8/18

APPALTA TORE: Consorzio HIRPINIA - ORSARA AV Il Direttore Tecnico Ing. F. M. Giannocchi 30/09/2022	DIRETTORE DELLA PROGETTAZIONE Il Responsabile integratore fra le varie prestazioni specialistiche Ing. G. Cassari	PROGETTISTA  Ing. G. Cassari
--	---	---

COMMESSA	LOTTO	FASE	ENTE	TIPO DOC.	OPERA/DISCIPLINA	PROGR.	REV.	SCALA:
I F 3 A	0 2	E	Z Z	P 6	G N 0 1 0 0	0 0 8	C	1:2000

Rev.	Descrizione	Redatto	Data	Verificato	Data	Approvato	Data	Autorizzato Data
A	C.08.00 - Emissione 100g	M. Augmento	06/09/2022	A. Zimbardi	06/09/2022	M. Gatti	06/09/2022	Ing. G. Cassari
B	C.08.01 - A valle del consulto	M. Augmento	06/09/2022	A. Zimbardi	06/09/2022	M. Gatti	06/09/2022	
C	C.08.03 - A valle del consulto	M. Augmento	30/09/2022	A. Zimbardi	30/09/2022	M. Gatti	30/09/2022	