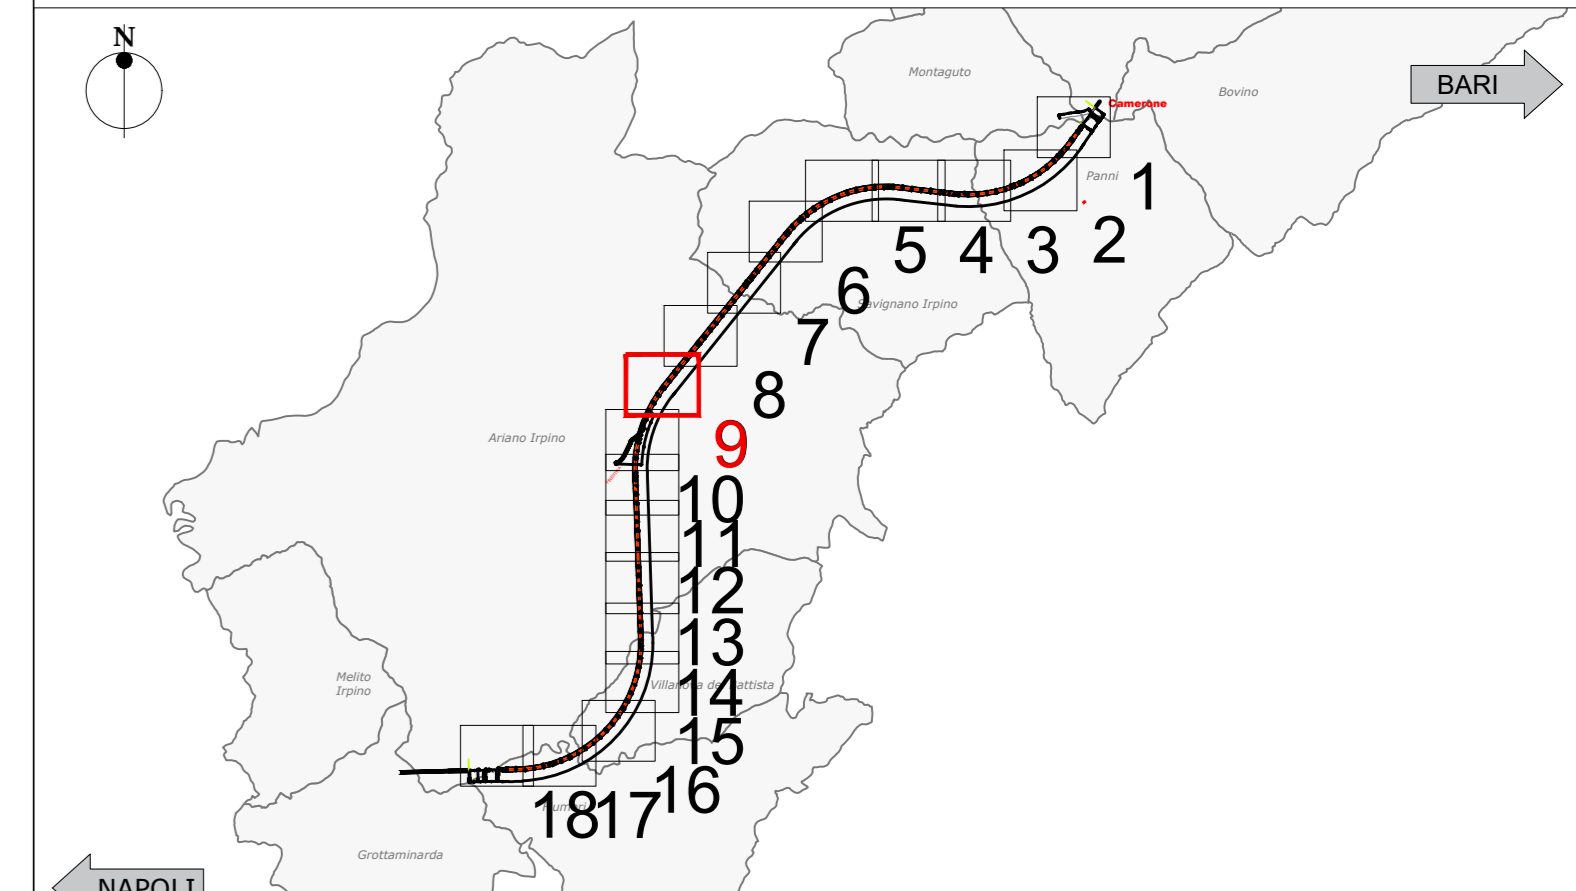


KEY-MAP



COMMITTENTE:

RFI
 GRUPPO FERROVIE DELLO STATO ITALIANE

DIREZIONE LAVORI:


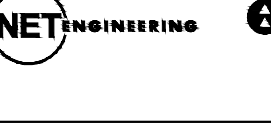


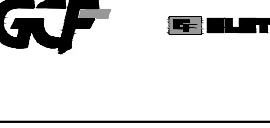

ITALFERR
 GRUPPO FERROVIE DELLO STATO ITALIANE

APPALTA TORE:
 CONSORZIO:
HIRPINIA - ORSARA AV

SOCI:


webuild Italia

PIZZAROTTI

PROGETTAZIONE:
 MANDATARIA:

ROCKSOIL S.p.A.

NET

OPINI

M

GPF

RELLIETTI-PIRE

PROGETTO ESECUTIVO
ITINERARIO NAPOLI - BARI
RADDOPPIO TRATTA APICE - ORSARA
II LOTTO FUNZIONALE HIRPINIA - ORSARA
GN01 - GALLERIA NATURALE HIRPINIA - ORSARA
 ELABORATI GENERALI

Planimetria generale - Tavola 9/18

APPALTA TORE: Consorzio HIRPINIA - ORSARA AV Il Direttore Tecnico Ing. F. M. Giannocci 30/09/2022	DIRETTORE DELLA PROGETTAZIONE Il Responsabile integrazione fra le varie prestazioni specialistiche Ing. G. Casari	PROGETTISTA:  ROCKSOIL S.p.A. Ing. G. Casari
---	---	---

COMMESSA	LOTTO	FASE	ENTE	TIPO DOC.	OPERA/DISCIPLINA	PROGR.	REV.	SCALA:
IF3A	02	E	ZZ	P6	GN01010	009	C	1:2000

Rev.	Descrizione	Redatto	Data	Verificato	Data	Approvato	Data	Autorizzato Data
A	C.08.00 - Emersione 100g	M. Augmento	06/03/2022	A. Zimbardi	06/03/2022	M. Gatti	06/03/2022	Ing. G. Casari
B	C.08.01 - A valle del consolidamento	M. Augmento	06/03/2022	A. Zimbardi	06/03/2022	M. Gatti	06/03/2022	
C	C.08.03 - A valle del consolidamento	M. Augmento	30/09/2022	A. Zimbardi	30/09/2022	M. Gatti	30/09/2022	