



KEY-MAP

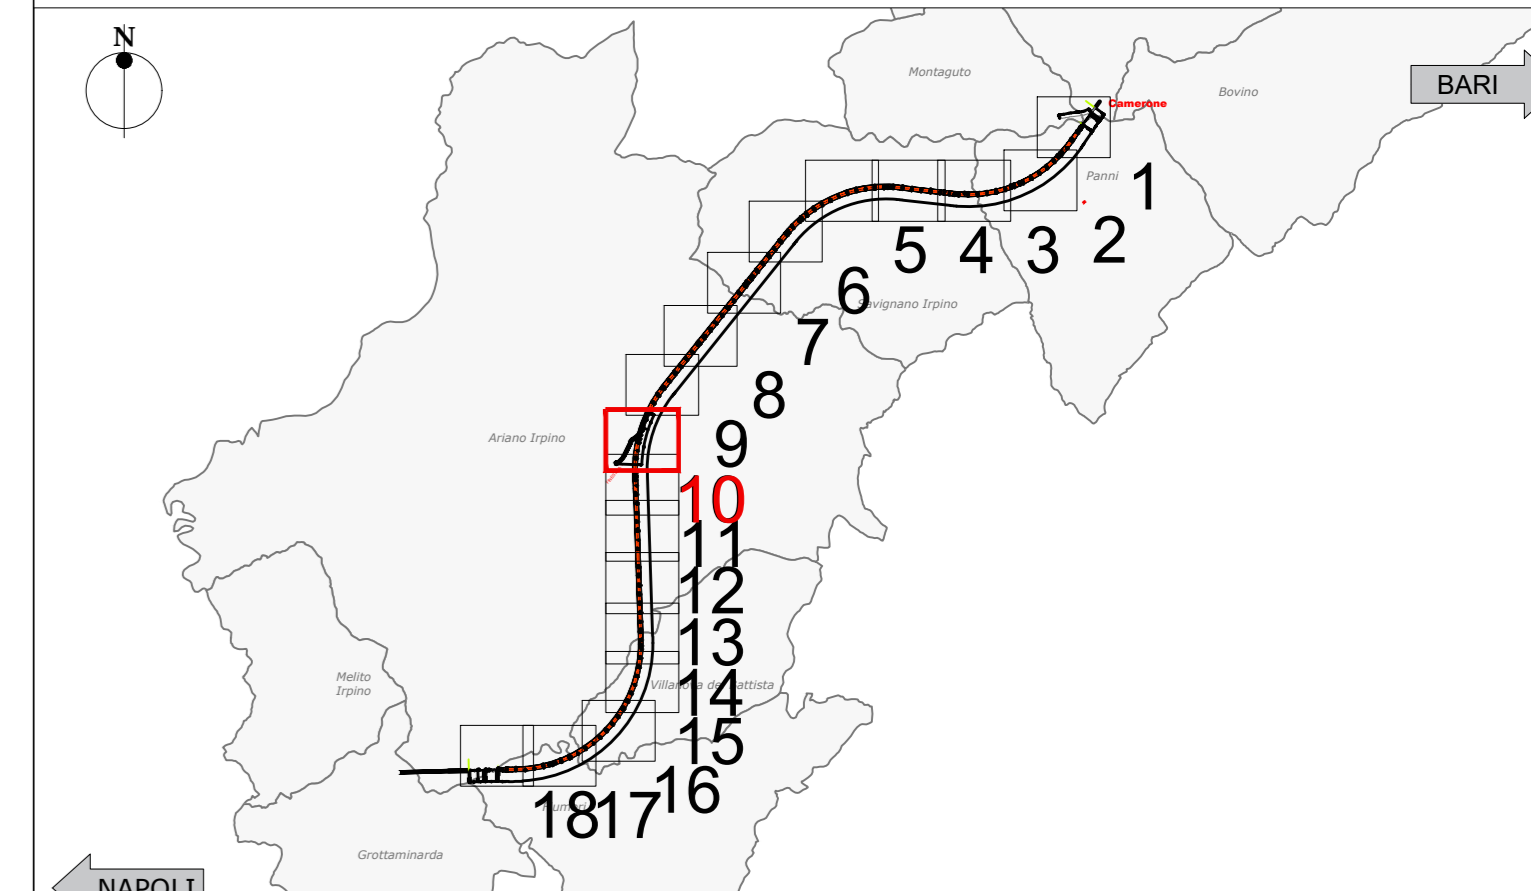

COMMITTENTE:  
  
**RFI**  
 GRUPPO FERROVIE DELLO STATO ITALIANE

DIREZIONE LAVORI:  
 CONSORZIO:  
  
**ITALFERR**  
 GRUPPO FERROVIE DELLO STATO ITALIANE

APPALTA TORE: SOCI:  
**HIRPINIA - ORSARA AV**  

PROGETTAZIONE: MANDANTE:  
    

**PROGETTO ESECUTIVO**  
**ITINERARIO NAPOLI - BARI**  
**RADDOPPIO TRATTA APICE - ORSARA**  
**II LOTTO FUNZIONALE HIRPINIA - ORSARA**  
**GN01 - GALLERIA NATURALE HIRPINIA**  
 ELABORATI GENERALI

Planimetria generale - Tavola 10/18

APPALTA TORE: Consorzio HIRPINIA - ORSARA AV Ing. F. M. Giannocchi 30/09/2022	DIRETTORE DELLA PROGETTAZIONE Il Responsabile integrazione fra le varie prestazioni specialistiche Ing. G. Casari	PROGETTISTA  Ing. G. Casari
--	---	--

COMMESSA	LOTTO	FASE	ENTE	TIPO DOC.	OPERA/DISCIPLINA	PROGR.	REV.	SCALA:
I1F3A	02	E	ZZ	P6	GN01010	010	C	1:2000

Rev.	Descrizione	Redatto	Data	Verificato	Data	Approvato	Data	Autorizzato Data
A	C.08.00 - Emissione 100g	M. Augmento	06/03/22	A. Zinbali	06/03/22	M. Gatti	06/03/22	Ing. G. Casari
B	C.08.01 - A. Valore del consorzio	M. Augmento	06/03/22	A. Zinbali	06/03/22	M. Gatti	06/03/22	
C	C.08.03 - A. Valore del consorzio	M. Augmento	30/09/22	A. Zinbali	30/09/22	M. Gatti	30/09/22	