


KEY-MAP

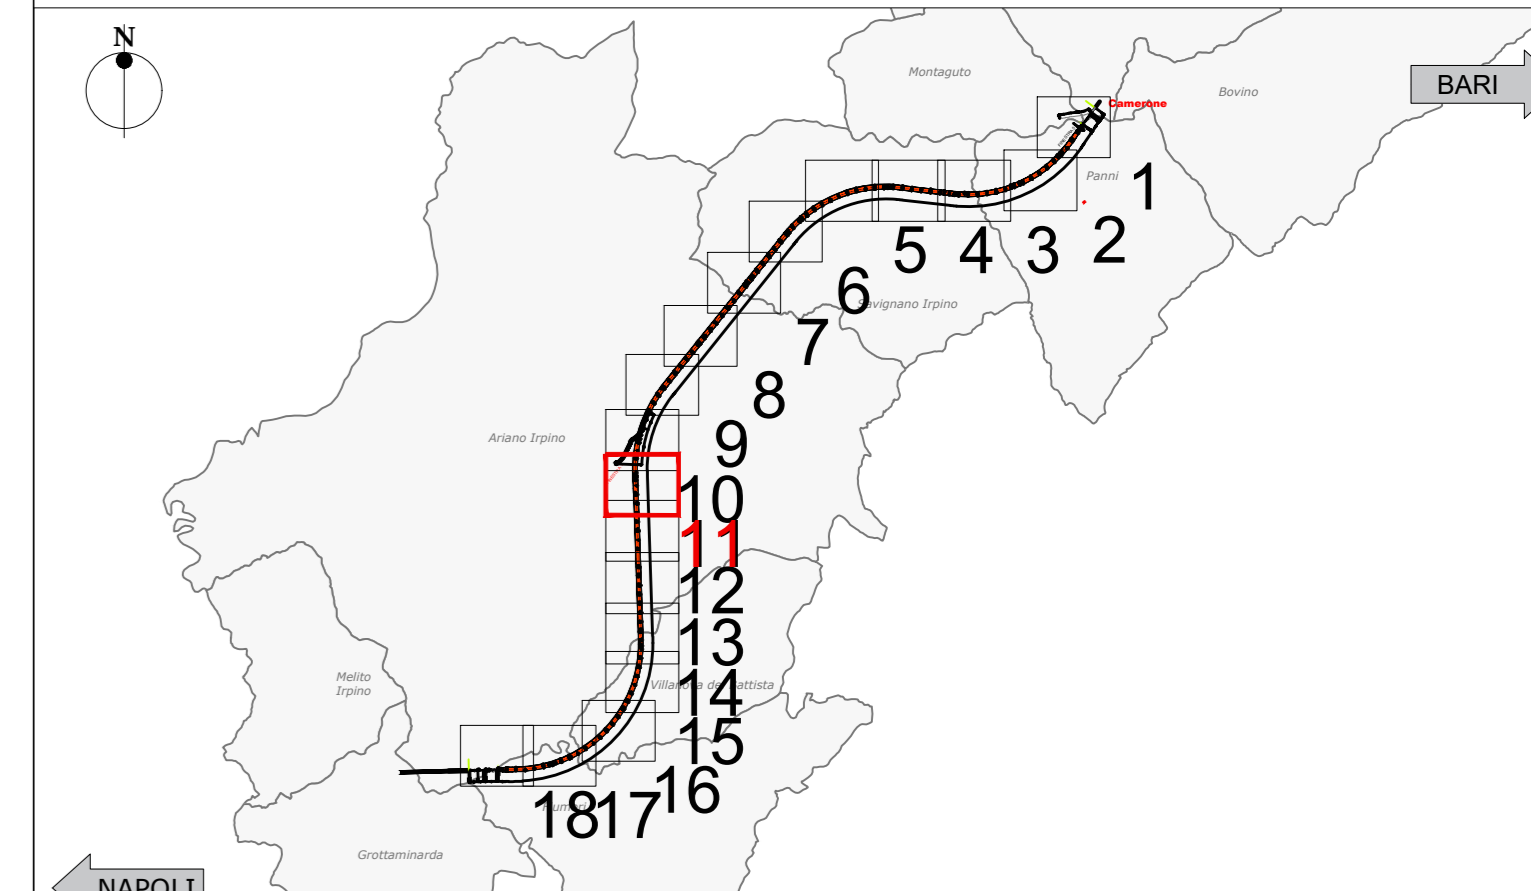

COMMITTENTE:  
  
**RFI**  
 GRUPPO FERROVIE DELLO STATO ITALIANO

DIREZIONE LAVORI:  
  
**ITALFERR**  
 GRUPPO FERROVIE DELLO STATO ITALIANO


APPALTATORE:  
 HIRPINIA - ORSARA AV  
  
**webuild**  
 Italia

PROGETTAZIONE:  
 MANDATARIA:  
  
**ROCKSOIL**

MANDANTE:  
  
**NET**

PROGETTO ESECUTIVO  
**ITINERARIO NAPOLI - BARI**  
**RADDOPPIO TRATTA APICE - ORSARA**  
**II LOTTO FUNZIONALE HIRPINIA - ORSARA**  
 GN01 - GALLERIA NATURALE HIRPINIA

ELABORATI GENERALI  
 Planimetria generale - Tavola 11/18

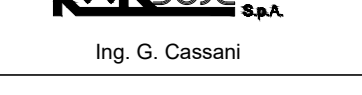APPALTATORE: Consorzio HIRPINIA - ORSARA AV Ing. F. M. Giannetto 08/06/2022	DIRETTORE DELLA PROGETTAZIONE Il Responsabile integrazione fra le varie prestazioni specialistiche Ing. G. Casari	PROGETTISTA:  <b>ROCKSOIL</b> Ing. G. Casari
--	---	--

COMMESSA	LOTTO	FASE	ENTE	TIPO DOC.	OPERA/DISCIPLINA	PROGR.	REV.	SCALA:
I F 3 A	0 2	E	Z Z	P 6	G N 0 1 0 0	0 1 1	B	1:2000

Rev.	Descrizione	Redatto	Data	Verificato	Data	Approvato	Data	Autorizzato Data
A	C 08.00 - Emissione 100g	M. Augmento	08/06/2022	A. Zimbardi	08/06/2022	M. Gatti	08/06/2022	Ing. G. Casari
B	C 08.01 - A valle del censimento	M. Augmento	08/06/2022	A. Zimbardi	08/06/2022	M. Gatti	08/06/2022	