


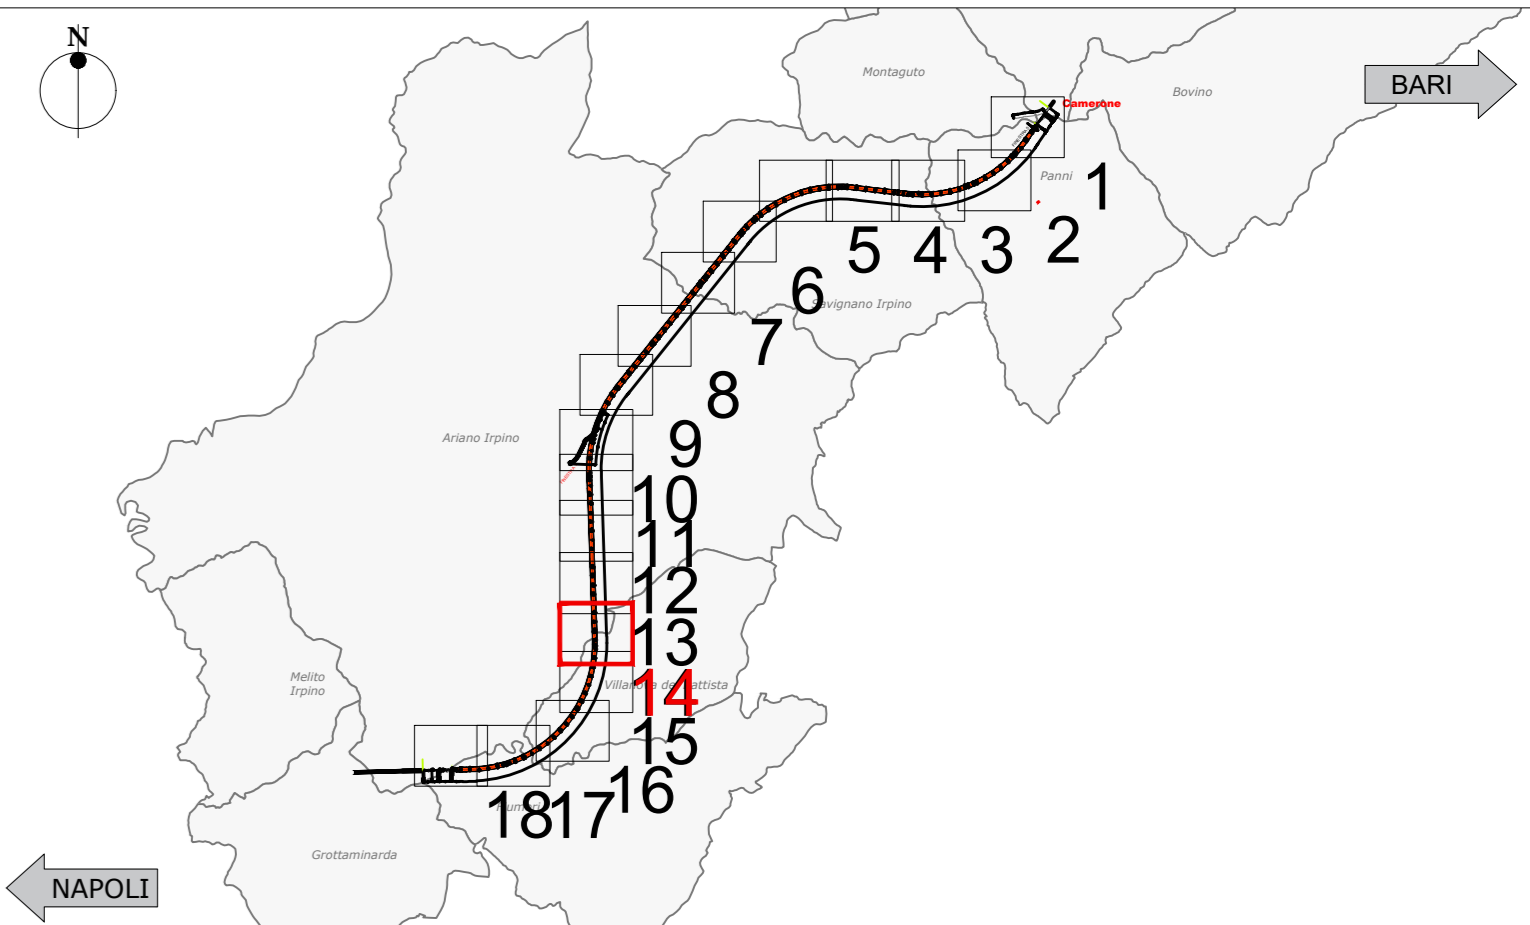


KEY-MAP



COMMITTENTE:  
  
**RFI**  
 GRUPPO FERROVIE DELLO STATO ITALIANE

DIREZIONE LAVORI:  
  
**ITALFERR**  
 GRUPPO FERROVIE DELLO STATO ITALIANE


APPALTA TORE:  
 CONSORZIO:  
**HIRPINIA - ORSARA AV**  
  
**webuild Italia**  
  
**PIZZAROTTI**

PROGETTAZIONE:  
 MANDATARIA:  
  
**ROCKSOIL**  
 MANDANTE:  
  
**NETCONSOLID**  
  
**OPINI**  
  
**GPF**

**PROGETTO ESECUTIVO**

**ITINERARIO NAPOLI - BARI**  
**RADDOPPIO TRATTA APICE - ORSARA**  
**II LOTTO FUNZIONALE HIRPINIA - ORSARA**  
**GN01 - GALLERIA NATURALE HIRPINIA**  
 ELABORATI GENERALI

Planimetria generale - Tavola 14/18

APPALTA TORE: Consorzio HIRPINIA - ORSARA AV	DIRETTORE DELLA PROGETTAZIONE Il Responsabile integrazione fra le varie prestazioni specialistiche Ing. G. Casari	PROGETTISTA  Ing. G. Casari
---	---	--

COMMESSA LOTTO FASE ENTE TIPO DOC. OPERA/DISCIPLINA PROG. REV. SCALA:

I	F	3	A	0	2	E	Z	Z	P	6	G	N	0	1	0	0	0	1	4	B	1:2000
---	---	---	---	---	---	---	---	---	---	---	---	---	---	---	---	---	---	---	---	---	--------

Rev.	Descrizione	Redatto	Data	Verificato	Data	Approvato	Data	Autorizzato	Data
A	C 08.00 - Emissione 100%	M. Augurio	08/06/2022	A. Zimballi	08/06/2022	M. Gatti	08/06/2022	Ing. G. Casari	08/06/2022
B	C 08.01 - A valle del consorzio	M. Augurio	08/06/2022	A. Zimballi	08/06/2022	M. Gatti	08/06/2022		