



KEY-MAP

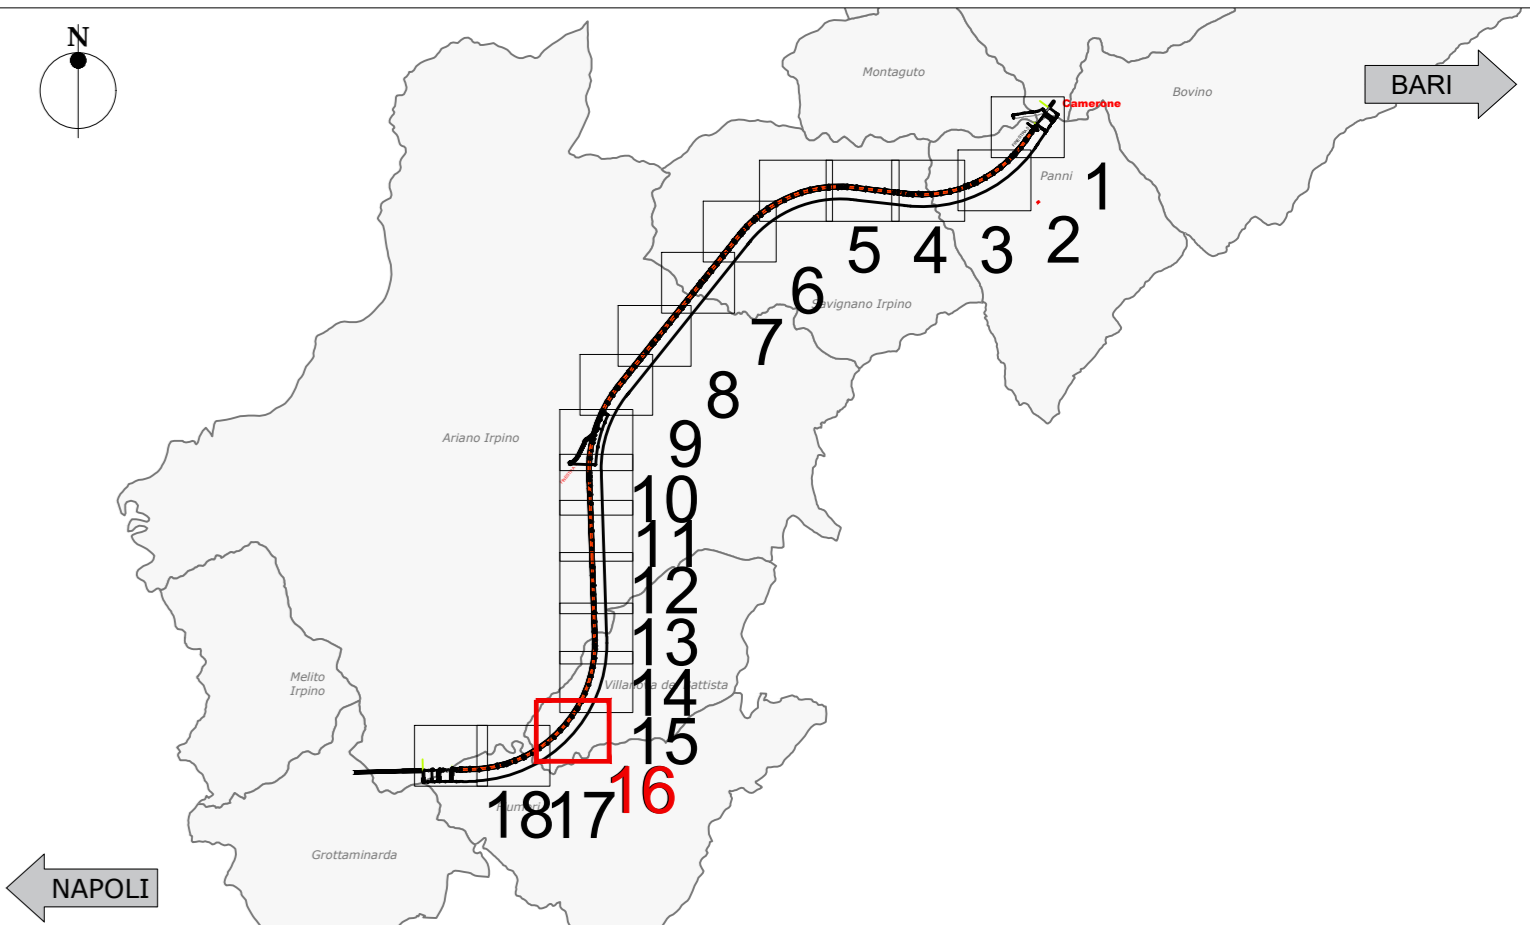

COMMITTENTE:

RFI
 RFI
 GRUPPO FERROVIARIO ITALIANO

DIREZIONE LAVORI:

ITALFERR
 GRUPPO FERROVIARIO DELLO STATO ITALIANO

APPALTA TORE:
 CONSORZIO:
HIRPINIA - ORSARA AV
 SOCI:
 

PROGETTAZIONE:
 MANDATARIA:
    

PROGETTO ESECUTIVO
ITINERARIO NAPOLI - BARI
RADDOPPIO TRATTA APICE - ORSARA
II LOTTO FUNZIONALE HIRPINIA - ORSARA
GN01 - GALLERIA NATURALE HIRPINIA
 ELABORATI GENERALI

Planimetria generale - Tavola 16/18

APPALTA TORE: Consorzio HIRPINIA - ORSARA AV Il Direttore Tecnico Ing. F. M. Giannocci 08/06/2022	DIRETTORE DELLA PROGETTAZIONE Il Responsabile integrazione fra le varie prestazioni specialistiche Ing. G. Cassari	PROGETTISTA  Ing. G. Cassari
---	--	---

COMMESSA	LOTTO	FASE	ENTE	TIPO DOC.	OPERA/DISCIPLINA	PROGR.	REV.	SCALA:
I F 3 A	0 2	E	Z Z	P 6	G N 0 1 0 0	0 1 6	B	1:2000

Rev.	Descrizione	Redatto	Data	Verificato	Data	Approvato	Data	Autorizzato Data
A	C 08.00 - Estrazione 100g	M. Augemio	08/02/22	A. Zimbardi	08/02/22	M. Gatti	08/02/22	Ing. G. Cassari
B	C 08.01 - A valle del consorzio	M. Augemio	08/02/22	A. Zimbardi	08/02/22	M. Gatti	08/02/22	