



KEY-MAP

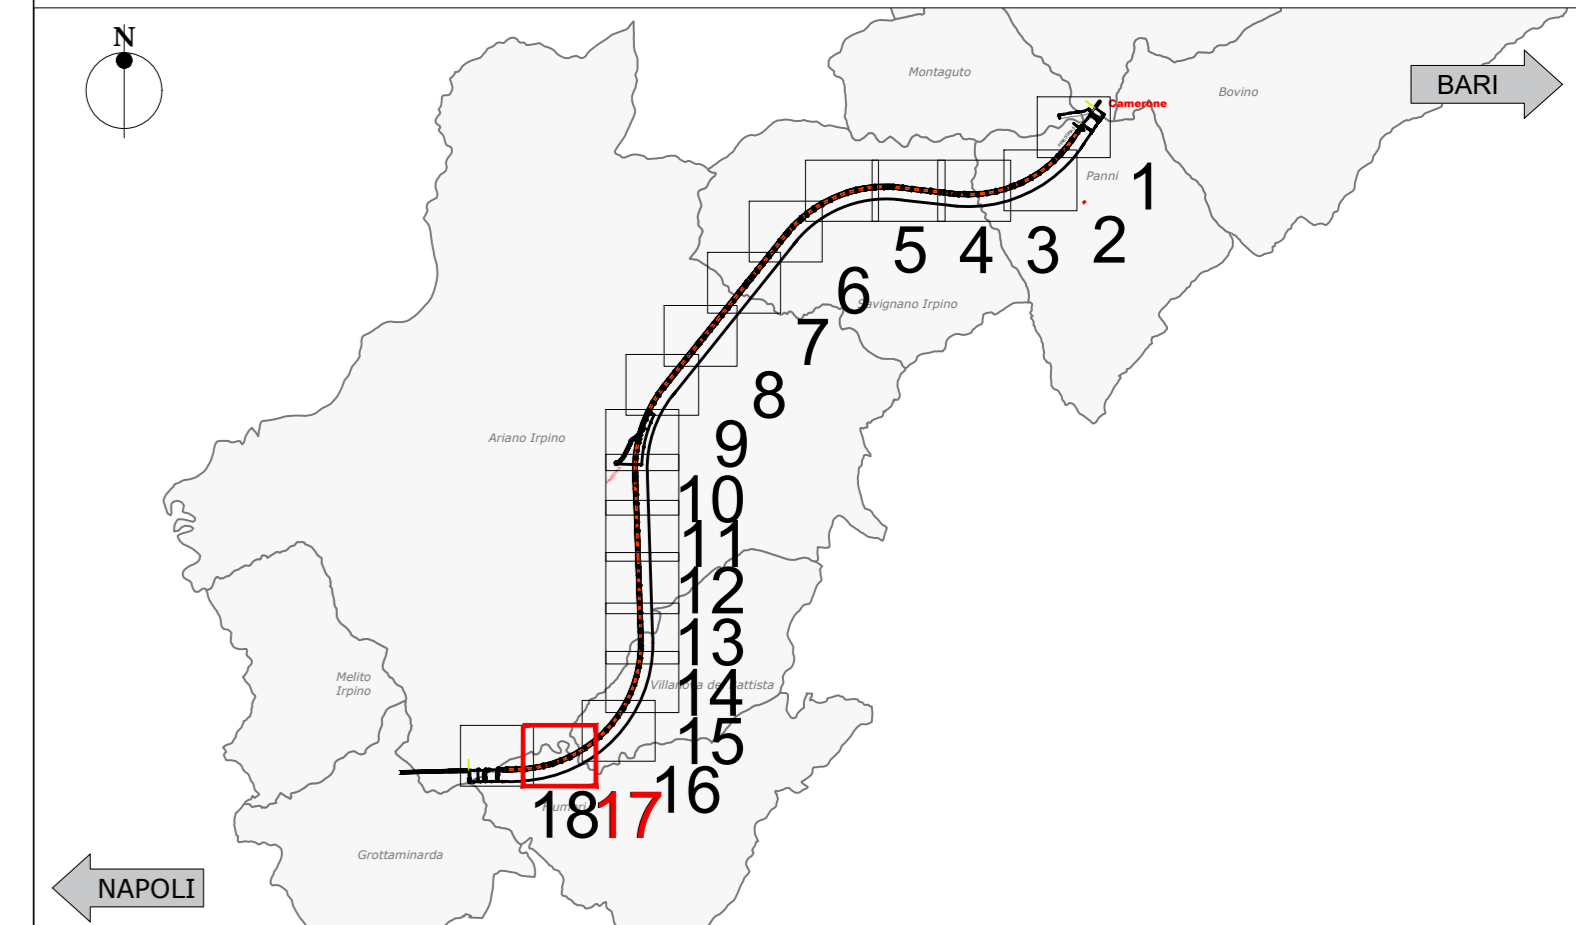

COMMITTENTE:  
  
 GRUPPO FERROVIE DELLO STATO ITALIANE

DIREZIONE LAVORI:  
  
 GRUPPO FERROVIE DELLO STATO ITALIANE

APPALTA TORE:  
 CONSORZIO:  
**HIRPINIA - ORSARA AV**  
 SOCI:  
 

PROGETTAZIONE:  
 MANDATARIA:  
   

**PROGETTO ESECUTIVO**  
**ITINERARIO NAPOLI - BARI**  
**RADDOPPIO TRATTA APICE - ORSARA**  
**II LOTTO FUNZIONALE HIRPINIA - ORSARA**  
**GN01 - GALLERIA NATURALE HIRPINIA**  
 ELABORATI GENERALI

Planimetria generale - Tavola 17/18

APPALTA TORE: Consorzio HIRPINIA - ORSARA AV Ing. F. M. Giannocchi 08/06/2022	DIRETTORE DELLA PROGETTAZIONE Il Responsabile integrazione fra le varie prestazioni specialistiche Ing. G. Cassari	PROGETTISTA  Ing. G. Cassari
--	--	---

COMMESSA	LOTTO	FASE	ENTE	TIPO DOC.	OPERA/DISCIPLINA	PROGR.	REV.	SCALA:
IF3A	02	E	ZZ	P6	GN01010	017	B	1:2000

Rev.	Descrizione	Redatto	Data	Verificato	Data	Approvato	Data	Autorizzato Data
A	C 08.00 - Emersione 100g	M. Augugno	06/03/2022	A. Zimbardi	06/03/2022	M. Gatti	06/03/2022	Ing. G. Cassari
B	C 08.01 - A valle del consuntivo	M. Augugno	06/03/2022	A. Zimbardi	06/03/2022	M. Gatti	06/03/2022	