


KEY-MAP

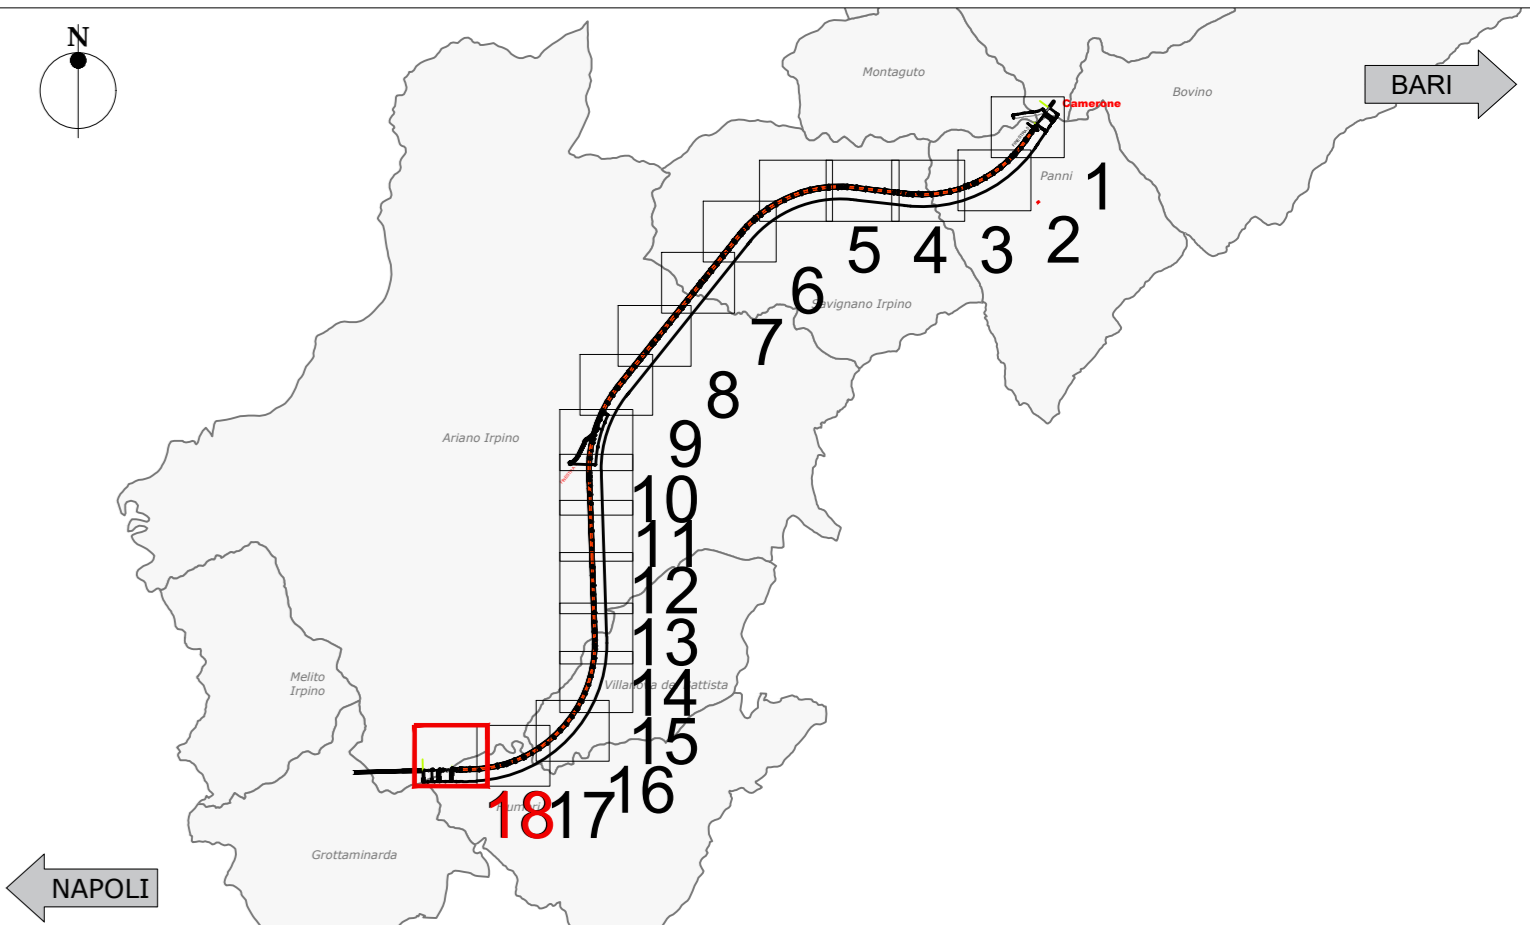

COMMITTENTE:
RFI
 GRUPPO FERROVIE DELLO STATO ITALIANE

DIREZIONE LAVORI:
ITALFERR
 GRUPPO FERROVIE DELLO STATO ITALIANE

APPALTAZIONE:
 CONSORSIO: SOCI:
HIRPINIA - ORSARA AV **webuild** **PIZZAROTTI**
 italia

PROGETTAZIONE:
 MANDATARIA: MANDANTI:
ROCKSOIL **NET** **OPINI** **GPF**

PROGETTO ESECUTIVO
ITINERARIO NAPOLI - BARI
RADDOPPIO TRATTA APICE - ORSARA
II LOTTO FUNZIONALE HIRPINIA - ORSARA
GN01 - GALLERIA NATURALE HIRPINIA
 ELABORATI GENERALI

Planimetria generale - Tavola 18/18

APPALTAZIONE: Consorzio HIRPINIA - ORSARA AV il Direttore Tecnico Ing. F. M. Giannocchi 08/06/2022	DIRETTORE DELLA PROGETTAZIONE il Responsabile integrazione fra le varie prestazioni specialistiche Ing. G. Cassari	PROGETTISTA ROCKSOIL Ing. G. Cassari
--	---	---

COMMESSA LOTTO FASE ENTE TIPO DOC. OPERA/DISCIPLINA PROGR. REV. SCALA:
I|F|3|A **02** **E** **ZZ** **P6** **GN01|00** **018** **B** 1:2000

Rev.	Descrizione	Redatto	Data	Verificato	Data	Approvato	Data	Autorizzato Data
A	C 08.00 - Emersione 180g	M. Augmento	08/03/22	A. Zimbardi	08/03/22	M. Gatti	08/03/22	Ing. G. Cassari
B	C 08.01 - A valle del cantiere	M. Augmento	08/03/22	A. Zimbardi	08/03/22	M. Gatti	08/03/22	