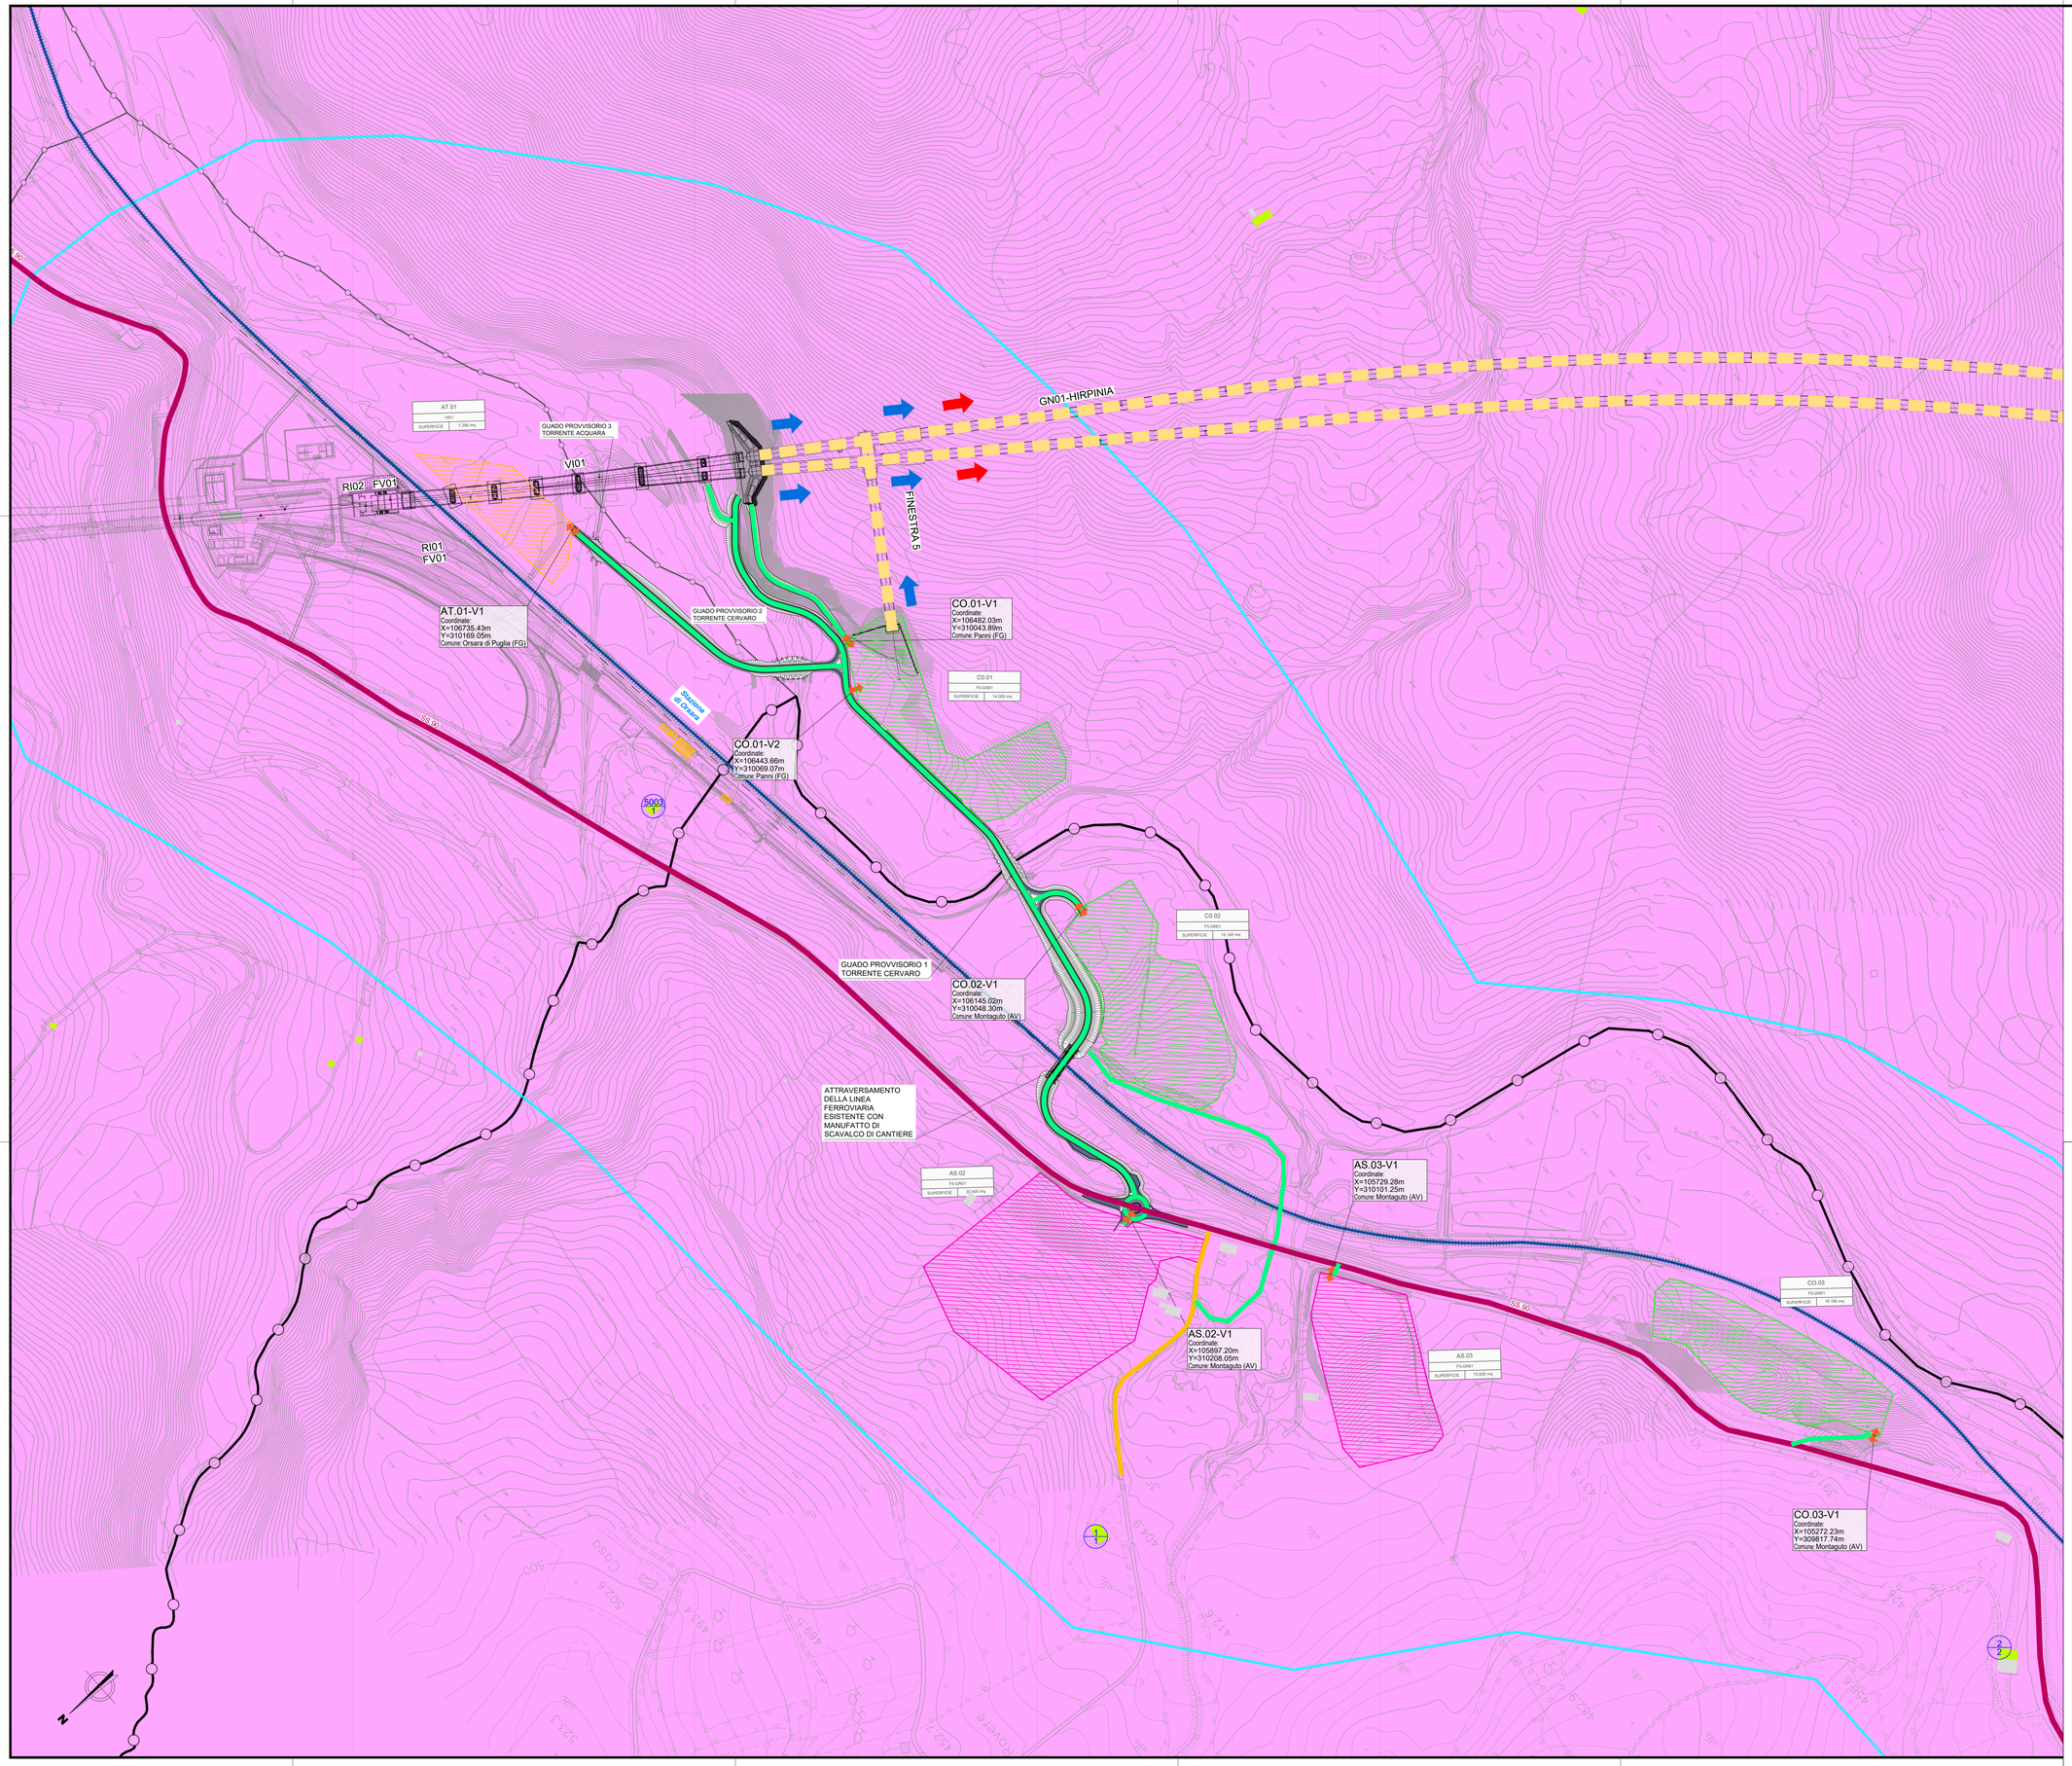

KEY-PLAN - Scala 1:100'000

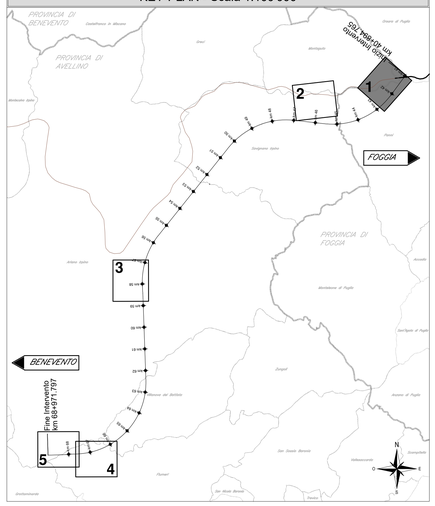

LEGENDA

RICETTORI

Area di analisi influenza attività di cantiere

Ricettori Lotto Hirpinia-Orsara

Numero ricettore
Numero di piani del ricettore

Ricettori Lotto Apice-Hirpinia

Numero ricettore
Numero di piani del ricettore

- Ricettori abitativi (residenziali)
- Artigianale, Commerciale e Servizi
- Casa di riposo
- Fabbricato da demolire
- Pertinenza FS
- Ruderi, Dismessi, Box e Depositi

MOSAICO DELLE CLASSIFICAZIONI ACUSTICHE COMUNALI (DPCM 14/11/97)

- CLASSE I - Aree particolarmente protette (D: 50 dB(A); N: 40 dB(A))
- CLASSE II - Aree destinate ad uso prevalentemente residenziale (D: 55 dB(A); N: 45 dB(A))
- CLASSE III - Aree di tipo misto (D: 60 dB(A); N: 50 dB(A))
- CLASSE IV - Aree di intensa attivita' umana (D: 65 dB(A); N: 55 dB(A))
- CLASSE V - Aree prevalentemente industriali (D: 70 dB(A); N: 60 dB(A))
- CLASSE VI - Aree esclusivamente industriali (D: 70 dB(A); N: 70 dB(A))

DPCM 01/03/91. Art. 6. comma 1. *In attesa della suddivisione del territorio comunale nelle zone di cui alla tabella 1, si applicano per le sorgenti sonore fisse i seguenti limiti di accettabilità:*

Zonizzazione	Limite diurno Leq (A)	Limite notturno Leq (A)	(DPCM 14/11/97)
Tutto il territorio nazionale	70	60	(Classe V)
Zona A (D.M. n. 1444/68, art. 2)	65	55	(Classe IV)
Zona B (D.M. n. 1444/68, art. 2)	60	50	(Classe III)
Zona esclusivamente industriale	70	70	(Classe VI)

LEGENDA AREE DI CANTIERE E ACCESSIBILITA'

	CB - CANTIERE BASE		DIREZIONE AVANZAMENTO SCAVO GALLERIA MECCANIZZATO
	CO - CANTIERE OPERATIVO		VIABILITA' PRINCIPALE (SS90)
	AT - AREA TECNICA		VIABILITA' SECONDARIA (strade locali)
	AS - AREA DI STOCCAGGIO		PISTA DI CANTIERE
	DT - DEPOSITO TEMPORANEO		LINEA FERROVIARIA DI PROGETTO
	AR - CANTIERE DI ARMAMENTO		LINEA FERROVIARIA PROGETTO IN SOTTORRANEO
	AREE DI LAVORO OPERE IN SOTTERRANEO		LINEA FERROVIARIA ESISTENTE
	DIREZIONE AVANZAMENTO SCAVO GALLERIA IN TRADIZIONALE		

COMMITTENTE:

RFI RETE FERROVIARIA ITALIANA
GRUPPO FERROVIE DELLO STATO ITALIANE

DIREZIONE LAVORI:

ITALFERR
GRUPPO FERROVIE DELLO STATO ITALIANE

APPALTATORE:
CONSORZIO:
HIRPINIA - ORSARA AV

SOCI:
webuild Italia
PIZZAROTTI SINCE 1910

PROGETTAZIONE:
MANDATARIA:
ROCKSOIL S.p.A.

MANDANTI:
NET ENGINEERING
PINI ITALIA
GCF
ELLITTI-PER

PROGETTO ESECUTIVO

ITINERARIO NAPOLI - BARI
RADDOPPIO TRATTA APICE - ORSARA
II LOTTO FUNZIONALE HIRPINIA - ORSARA

PROGETTO AMBIENTALE DELLA CANTIERIZZAZIONE

INTERVENTI DI MITIGAZIONE AMBIENTALE DI CANTIERE

Planimetria della zonizzazione acustica e ricettori- Tavola 1

APPALTATORE	DIRETTORE DELLA PROGETTAZIONE	PROGETTISTA
Consorzio HIRPINIA - ORSARA AV Il Direttore Tecnico Ing. P. M. Gianvecchio 08/06/2022	Il Responsabile integrazione fra le varie prestazioni specialistiche Ing. G. Cassani	NET ENGINEERING T.C.A.A. R. Tracco

COMMESSA	LOTTO	FASE	ENTE	TIPO DOC.	OPERA/DISCIPLINA	PROGR.	REV.	SCALA:
IF3A	02	E	ZZ	P6	IM0100	001	B	1:2000

Rev.	Descrizione	Redatto	Data	Verificato	Data	Approvato	Data	Autorizzato Data
A	C 06.00 - Emissione 180gg	I. Cuoghi	06/02/2022	R.Tracco	06/02/2022	T. Finocchietti	06/02/2022	Ing. R. Zanon 06/06/2022
B	C 06.01 - Emissione 180gg	I. Cuoghi	06/06/2022	R.Tracco	06/06/2022	A. Cafiero	06/06/2022	

File: IF3A02EZZP6IM0100001B.dwg | n.Elab.: