


FASE 5 - PLANIMETRIA 1 - Scala 1:2000

- FASE 5**
- Spostamento esercizio su baffo provvisorio realizzato dall'appalto Orsara-Bovino (attivazione dell'esercizio a opera dell'appalto Orsara-Bovino)
  - Completamento viadotto V101
  - Realizzazione stazione di Orsara
  - Realizzazione rilevato e muro RI02
  - Realizzazione bypass e nicchie galleria Hirpinia (a seguito dello smontaggio delle TBM)

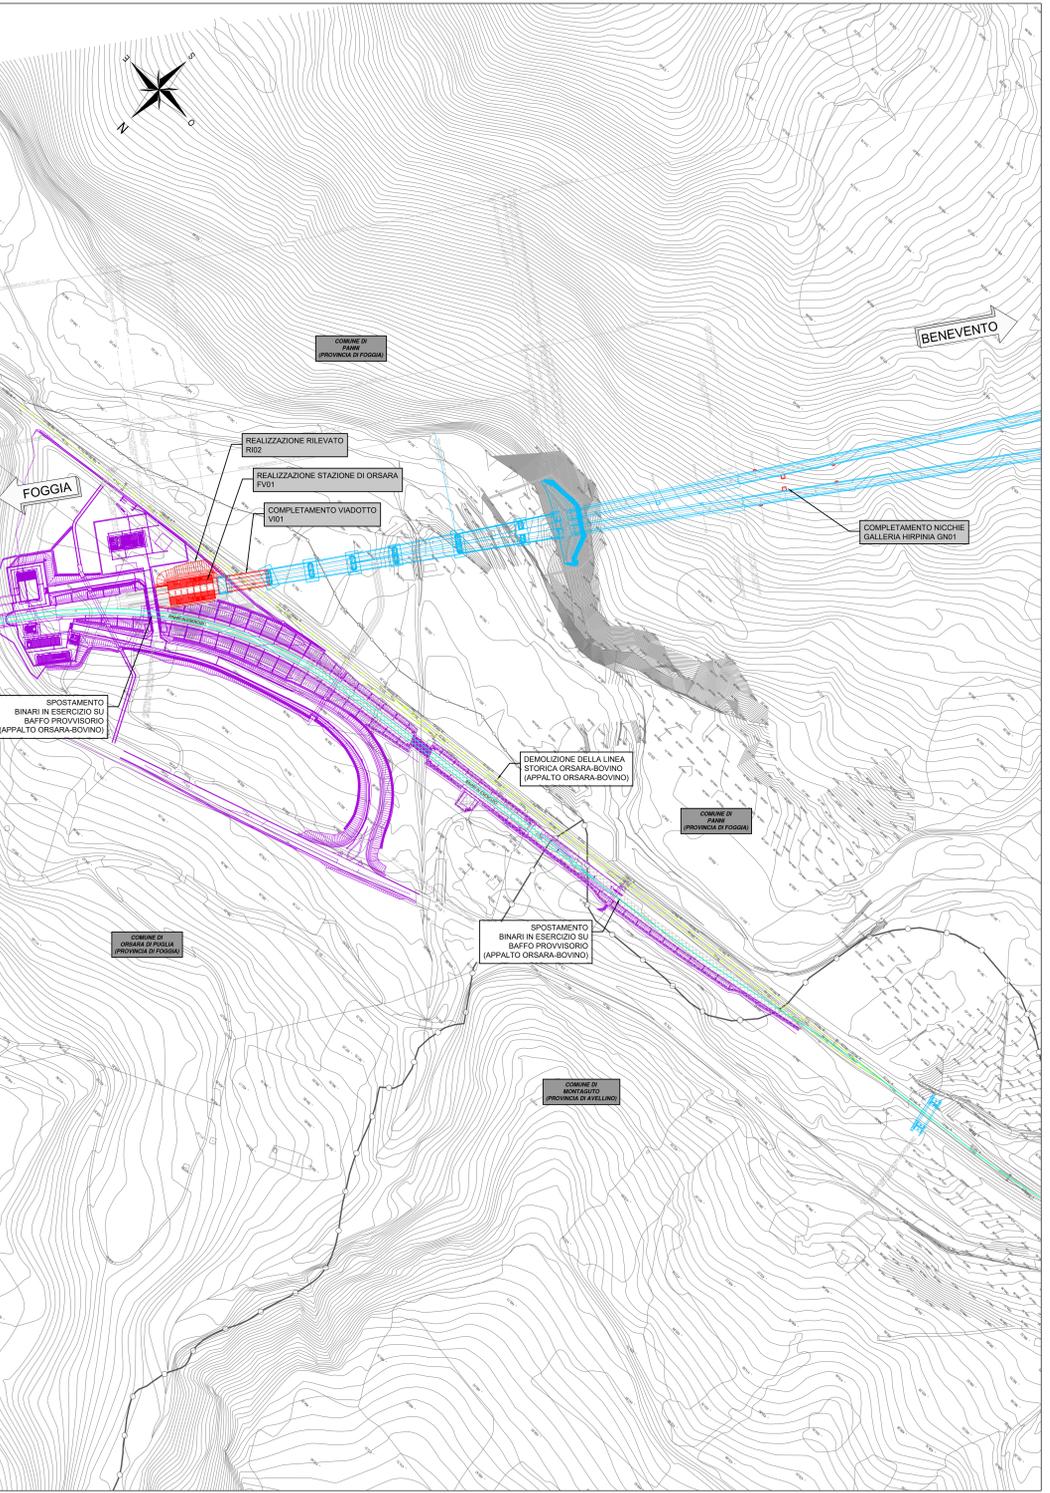


FASE 5 - PLANIMETRIA 2 - Scala 1:2000

- FASE 5**
- Realizzazione opere SSE Ariano
  - Realizzazione fabbricato FA-SSE ARIANO
  - Realizzazione fabbricati FA01A, FA01B
  - Completamento galleria Hirpinia GN01
  - Smontaggio TBM dal camerone della zona di emergenza e estrazione delle varie parti attraverso la finestra F1
  - Realizzazione bypass e nicchie (a seguito dello smontaggio delle TBM)
  - Connessione centrale di ventilazione con finestra F1




FASE 5 - PLANIMETRIA 3 - Scala 1:2000

- FASE 5**
- Realizzazione bypass e nicchie (a seguito dello smontaggio delle TBM)
  - Realizzazione rilevato RI 13
  - Realizzazione fabbricato FA03
  - Realizzazione trincea TR01
  - Stazione Hirpinia: rimozione terreno vegetale e creazione gradonatura su rilevato esistente
  - Realizzazione rilevato RI03
  - Demolizione viabilità di cantiere
  - Inalveazione IN04
  - Tombini IN04 e IN05
  - Viabilità NV02
  - Completamento parti di galleria all'interno pozzo P201
  - Completamento marciapiedi galleria e PES

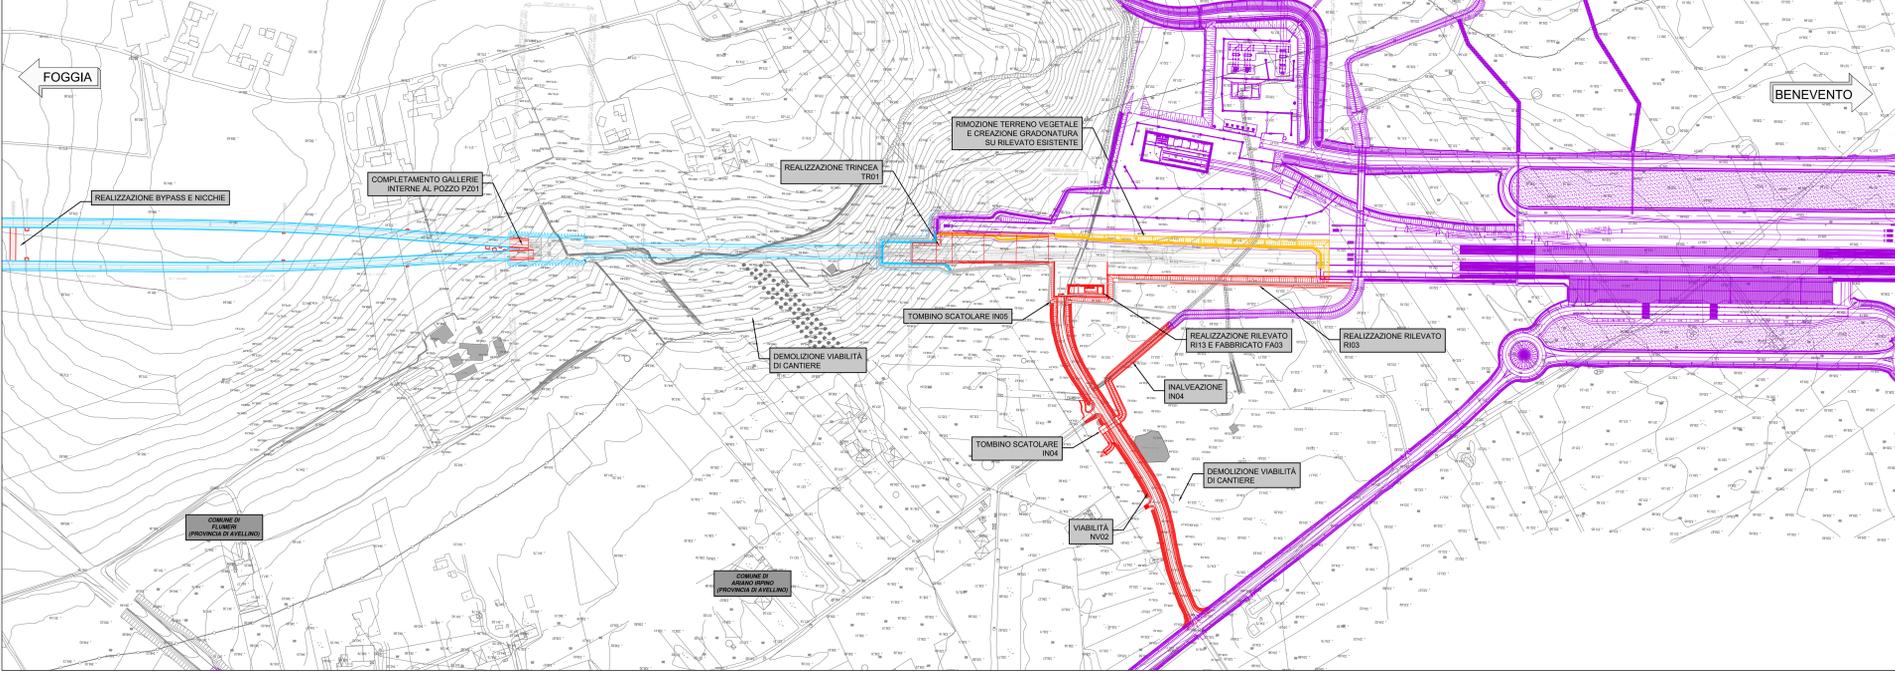

KEY-PLAN - Scala 1:100'000

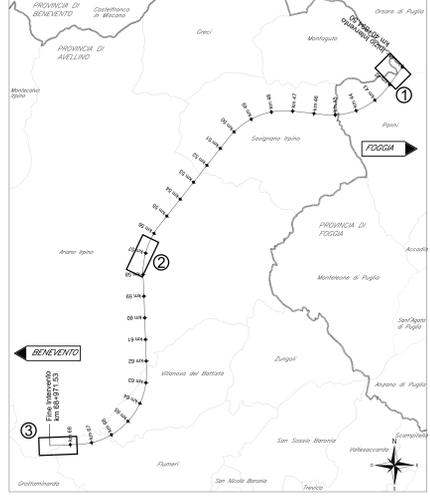

- LEGENDA**
- OPERE REALIZZATE NELLE FASI PRECEDENTI
  - OPERE IN REALIZZAZIONE NELLA FASE CORRENTE
  - OPERE IN DEMOLIZIONE NELLA FASE CORRENTE
  - OPERE REALIZZATE DA ALTRO APPALTO
  - OPERE DEMOLITE DA ALTRO APPALTO
  - BINARI IN ESERCIZIO NELLA FASE CORRENTE

COMMITTENTE: **RFI** RETE FERROVIARIA ITALIANA GRUPPO FERROVIE DELLO STATO ITALIANE

DIREZIONE LAVORI: **ITALFERR** GRUPPO FERROVIE DELLO STATO ITALIANE

APPALTORE: CONSORZIO **HIRPINIA - ORSARA AV**

SOCI: **webuild Italia**, **PIZZAROTTI**

PROGETTAZIONE: MANDATARIA: **ROK SOIL S.p.A.**, **NET**, **OPINI**, **GP**

**PROGETTO ESECUTIVO**

ITINERARIO NAPOLI - BARI  
RADDOPPIO TRATTA APICE - ORSARA  
IL LOTTO FUNZIONALE HIRPINIA - ORSARA

PARTE GENERALE  
MACROFASI REALIZZATIVE

Planimetria fasi di progetto - Tav. 5 di 7

APPALTORE: Consorzio HIRPINIA - ORSARA AV Ing. P. M. Geronzi 16/01/2023	DIRETTORE DELLA PROGETTAZIONE: Il Direttore Tecnico Ing. G. Casareo	PROGETTISTA: <b>NET</b> Ing. S. Esuli
--	---	---

COMMESSA	LOTTO	FASE	ENTE	TIPO DOC.	OPERADISCIPLINA	PROGR.	REV.	SCALA
IF3A	02	E	ZZ	P6	MD0000	005	C	1:2000

Rev.	Descrizione	Redatto	Data	Verificato	Data	Approvato	Data	Autorezzato Data
A	C 01 - A. sala di orientamento	M. Laganelli	16/01/2023	N. Zappà	16/01/2023	T. Froschetti	16/01/2023	Ing. S. Esuli
B	C 01 - A. sala di orientamento	M. Laganelli	16/01/2023	N. Zappà	16/01/2023	A. Caruso	16/01/2023	
C	C 01 - A. sala di orientamento	M. Laganelli	16/01/2023	N. Zappà	16/01/2023	A. Caruso	16/01/2023	

File: IF3A02EZFPM00000005C.dwg n. Esuli -