


## PIANTA CHIAVE

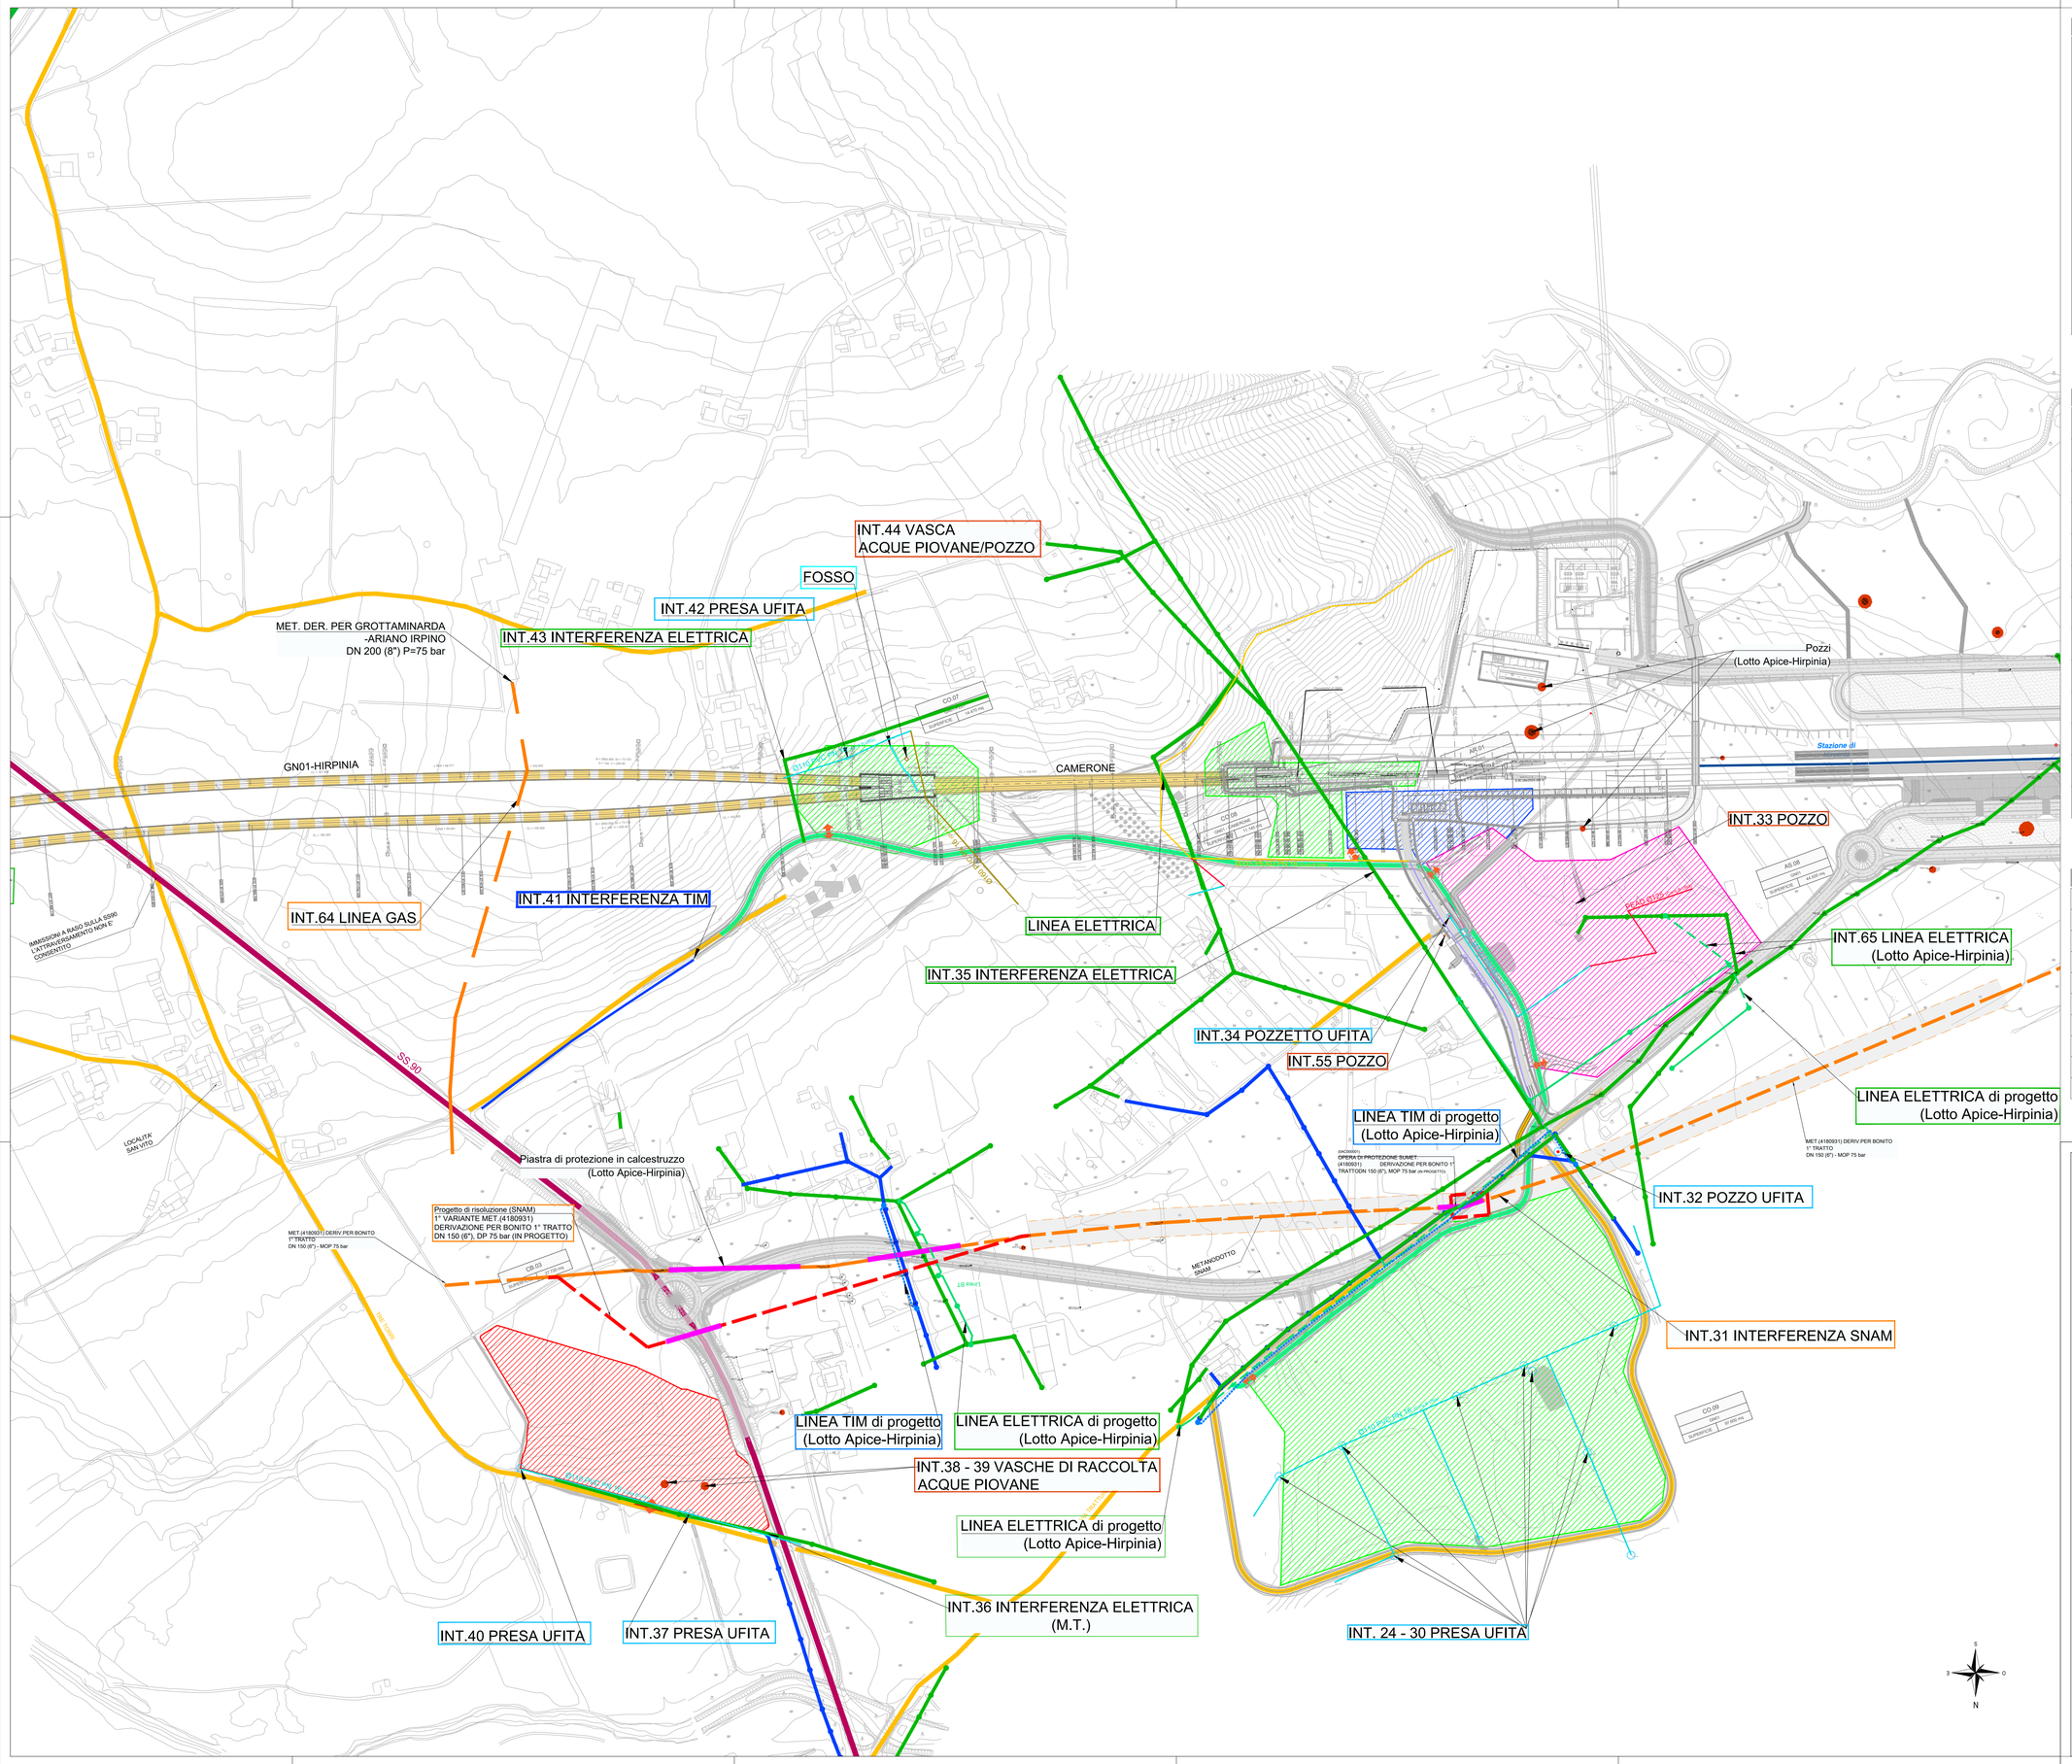


## LEGENDA SOTTOSERVIZI

| | |
|---|---|
| | Linea telefonica aerea |
| | Linea elettrica aerea |
| | Rete gas interrata |
| | Linea fibra ottica |
| | Acquedotto |
| | Condotte Consorzio Bonifica Ufita |
| | Pozzo |
| | Palo linea elettrica |
| | Palo illuminazione |
| | Palo telefonia |
| | Palo T.E. |
| | Pozzetto |
| | Traliccio alta tensione |

## LEGENDA AREE DI CANTIERE E ACCESSIBILITA'

| | | | |
|---|---|---|---|
| | CB – CANTIERE BASE | | VIABILITA' PRINCIPALE (SS90) |
| | CO – CANTIERE OPERATIVO | | VIABILITA' SECONDARIA (strade locali) |
| | AT – AREA TECNICA | | PISTA DI CANTIERE |
| | AS – AREA DI STOCCAGGIO | | ACCESSO AI CANTIERI |
| | DT – DEPOSITO TEMPORANEO | | LINEA FERROVIARIA DI PROGETTO |
| | AR – CANTIERE DI ARMAMENTO | | LINEA FERROVIARIA PROGETTO IN SOTTORRANEO |
| | AREA DI LAVORO | | LINEA FERROVIARIA ESISTENTE |
| | AREE DI LAVORO OPERE IN SOTTERRANEO | | |
| | DIREZIONE AVANZAMENTO SCAVO GALLERIA IN TRADIZIONALE | | |
| | DIREZIONE AVANZAMENTO SCAVO GALLERIA MECCANIZZATO | | |

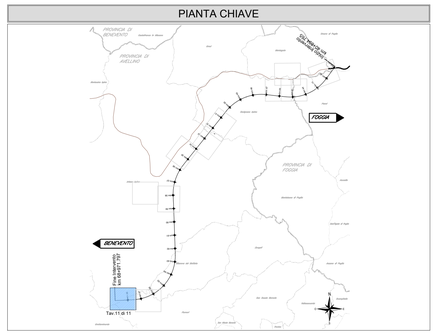COMMITTENTE:

RFI RETE FERROVIARIA ITALIANA
GRUPPO FERROVIE DELLO STATO ITALIANE

DIREZIONE LAVORI:

ITALFERR
GRUPPO FERROVIE DELLO STATO ITALIANE

APPALTATORE:
CONSORZIO:
HIRPINIA - ORSARA AV

SOCI:
webuild Italia
PIZZAROTTI SINCE 1910

PROGETTAZIONE:
MANDATARIA:
ROCKSOIL S.p.A.

MANDANTI:
NET ENGINEERING
PINI GRUPPO
GCF
ELETTRO-PER

**PROGETTO ESECUTIVO**

**ITINERARIO NAPOLI - BARI**
**RADDOPPIO TRATTA APICE - ORSARA**
**II LOTTO FUNZIONALE HIRPINIA - ORSARA**
IS - INTERFERENZE CON I SOTTOSERVIZI

Planimetria di censimento dei servizi interferenti tav.11

| APPALTATORE | DIRETTORE DELLA PROGETTAZIONE | PROGETTISTA |
|---|---|---|
| Consorzio HIRPINIA - ORSARA AV<br>Il Direttore Tecnico<br>Ing. P. M. Gianvecchio<br>08/06/2022 | Il Responsabile integrazione fra le varie prestazioni specialistiche<br>Ing. G. Cassani | NET ENGINEERING<br>Ing. M. Faccioli |

| COMMESSA | LOTTO | FASE | ENTE | TIPO DOC. | OPERA/DISCIPLINA | PROGR. | REV. | SCALA: |
|---|---|---|---|---|---|---|---|---|
| IF3A | 02 | E | ZZ | P6 | SI0000 | 011 | B | 1:2000 |

| Rev. | Descrizione | Redatto | Data | Verificato | Data | Approvato | Data | Autorizzato Data |
|---|---|---|---|---|---|---|---|---|
| A | C.08.00 - Emissione 180gg | S. Longhi | 09/02/2022 | D. Polverelli | 09/02/2022 | C. Ferrigno | 09/02/2022 | Ing. R. Zanon<br>08/06/2022 |
| B | C.08.01 - A valle del contraddittorio | N. Di Stefano | 08/06/2022 | D. Polverelli | 08/06/2022 | A. Cafiero | 08/06/2022 | |

File: IF3A02EZZP6SI0000011B.dwg

n.Elab.: -