


KEY-MAP

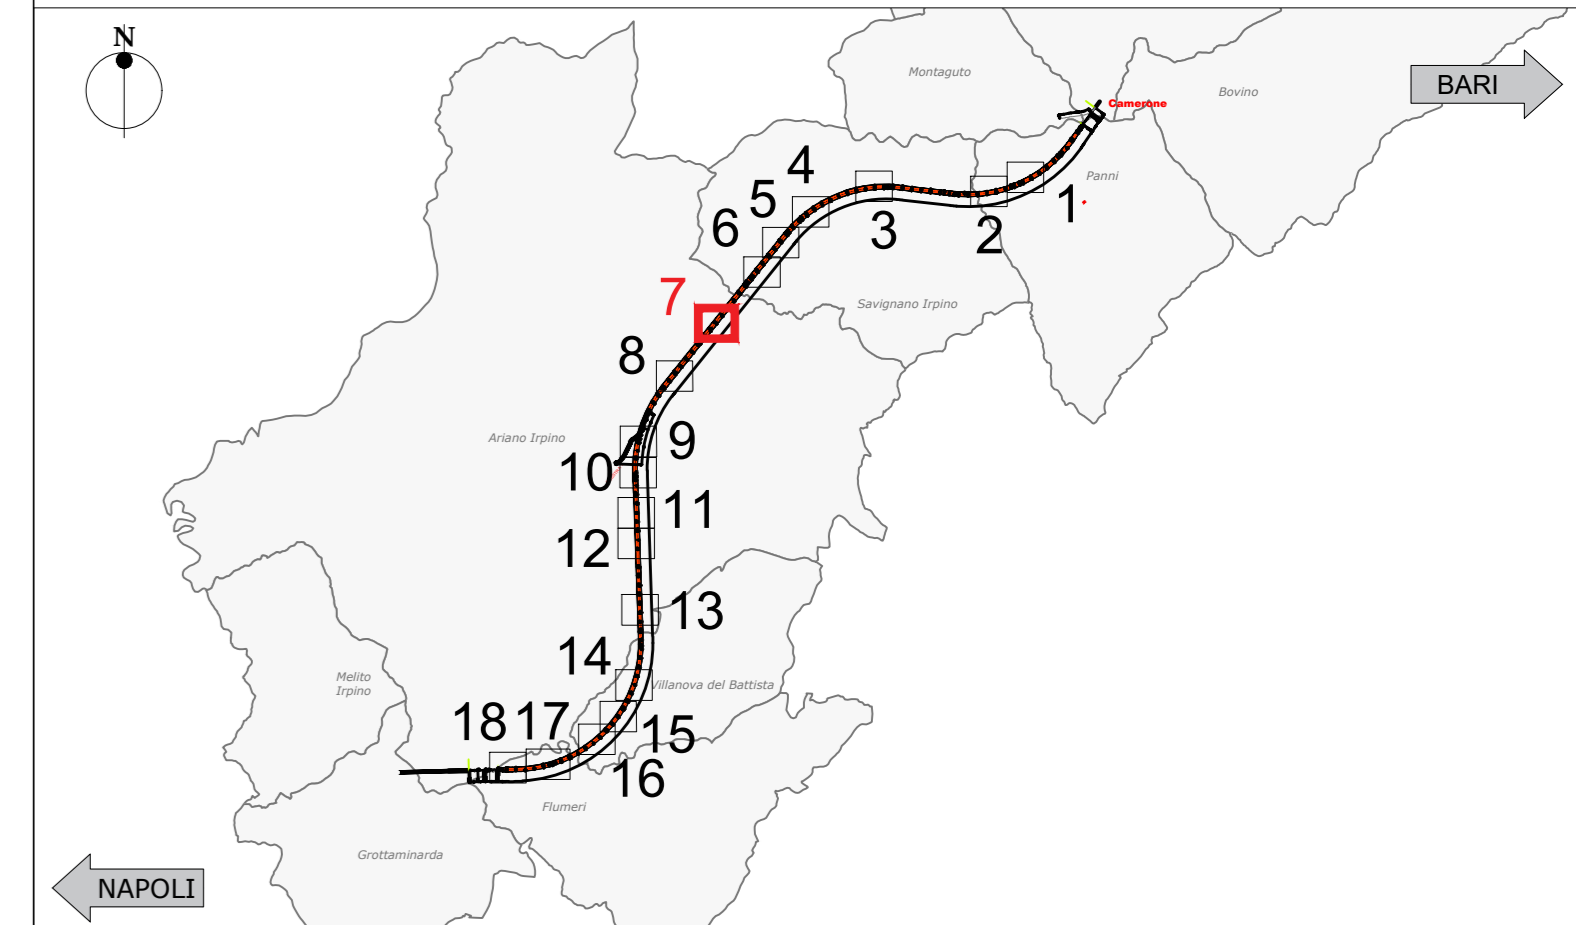

**TIPOLOGIA EDIFICI**

- Presistenze interferenti ed analizzate nei confronti del rischio di danneggiamento in seguito allo scavo della galleria naturale.
- Presistenze interferenti non analizzate ma il cui rischio di danneggiamento può essere assimilato a quello delle presistenze analizzate più vicine.

**TABELLA DI DANNEGGIAMENTO EDIFICI**  
Categorie di danneggiamento degli edifici e deformazione di trazione limite.

CATEGORY OF DAMAGE	NORMAL DEGREE OF SEVERITY	LIMITING TENSILE STRAIN (ε <sub>lim</sub> ) (%)
0	Negligible	0 - 0.05
1	Very Slight	0.05 - 0.075
2	Slight	0.075 - 0.15
3	Moderate	0.15 - 0.3
4	Severe to Very Severe	> 0.3

**LEGENDA**  
Livello massimo di danno per Vp=2.0%

<span style="color: green;">▶</span> Categoria ≤1	<span style="color: yellow;">▶</span> Categoria 2
<span style="color: orange;">▶</span> Categoria 3	<span style="color: red;">▶</span> Categoria 4

COMMITTENTE: **RFI** GRUPPO FERROVIE DELLO STATO ITALIANE

DIREZIONE LAVORI: **ITALFERR** GRUPPO FERROVIE DELLO STATO ITALIANE

APPALTA TORE: CONSORZIO: **HIRPINIA - ORSARA AV**

SOCI: **webuild Italia**, **PIZZAROTTI**

PROGETTAZIONE: MANDATARIA: **ROKSOIL** S.p.A.

MANDANTI: **NET**, **OPINI**, **GPF**, **RELLIETTI-PERI**

**PROGETTO ESECUTIVO**

**ITINERARIO NAPOLI - BARI RADDOPPIO TRATTA APICE - ORSARA II LOTTO FUNZIONALE HIRPINIA - ORSARA GN01 - GALLERIA NATURALE HIRPINIA**

ELABORATI GENERALI INTERFERENZE TRATTA SCAVO MECCANIZZATO  
Planimetria opere interferenti con livello di danno Tav. 7 di 18

APPALTA TORE: Consorzio HIRPINIA - ORSARA AV  
Direttore Tecnico: Ing. F. M. Giannocci  
30/09/2022

DIRETTORE DELLA PROGETTAZIONE: Il Responsabile integrazione fra le varie prestazioni specialistiche  
Ing. G. Casarri

PROGETTISTA: **ROKSOIL** S.p.A.  
Ing. G. Casarri

COMMESSA: LOTTO: FASE: ENTE: TIPO DOC.: OPERA/DISCIPLINA: PROG.: REV.: SCALA: **1:1000**

Rev. Descrizione Redatto Data Verificato Data Approvato Data Autorizzato Data

A	C 08.00 - Emersione 190q	M. Augurio	04/03/22	A. Zinbali	04/03/22	M. Gatti	04/03/22	Ing. G. Casarri
B	C 08.01 - A valle del consorzio	M. Augurio	30/09/22	A. Zinbali	30/09/22	M. Gatti	30/09/22	

File: IF3A02EZZP7GN000007B.dwg n. Elab.: