


KEY-MAP

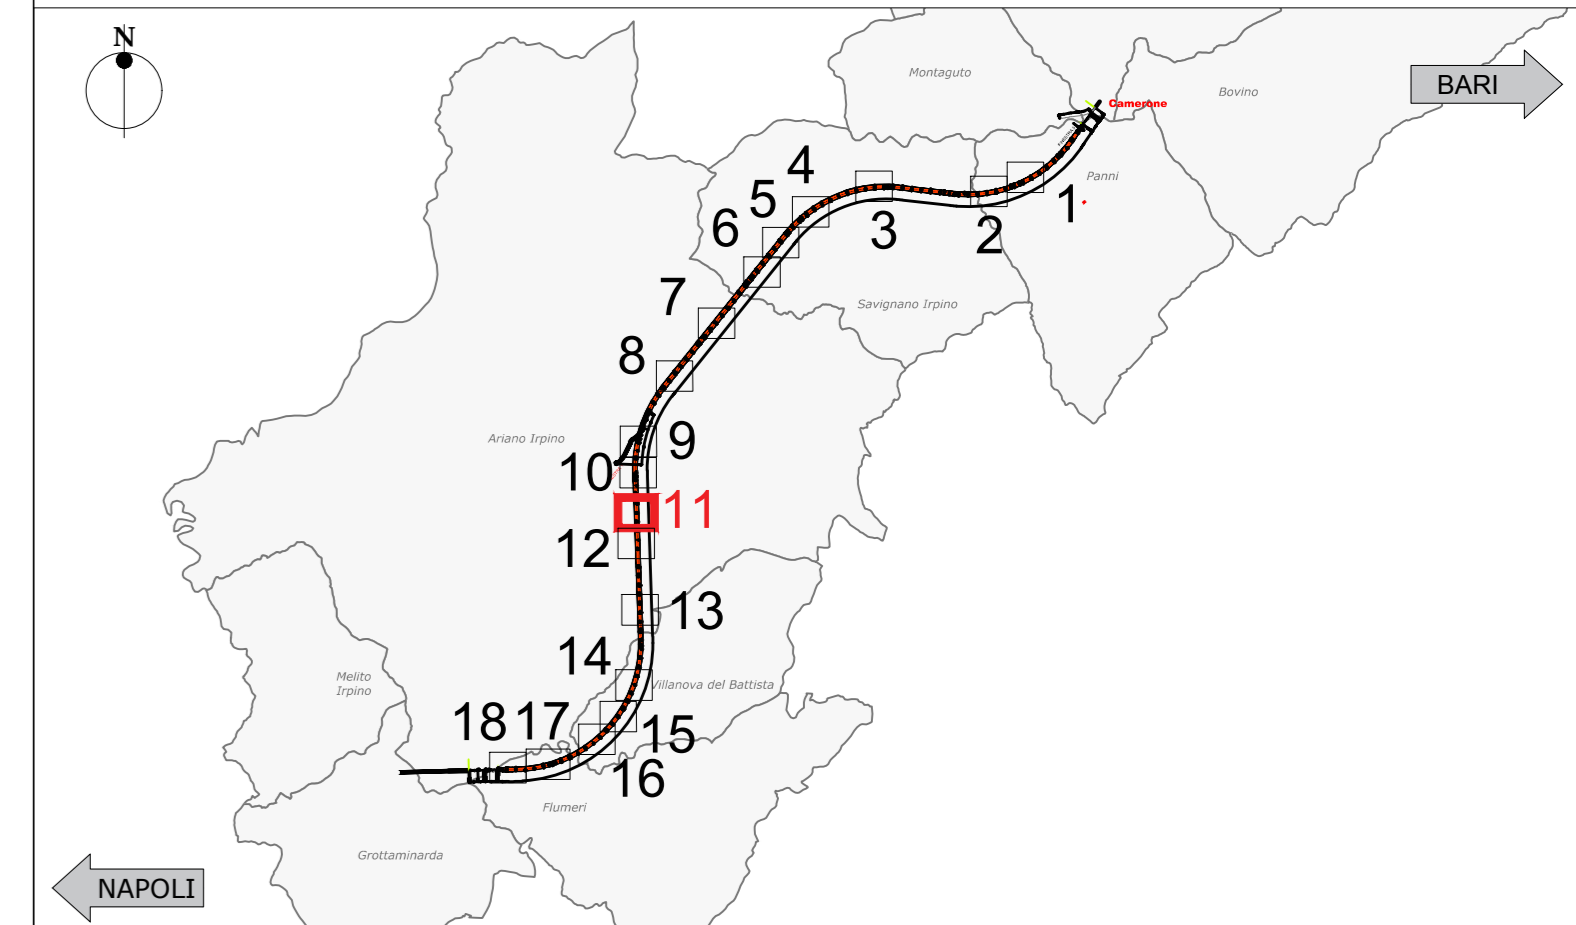

COMMITTENTE: **RFI** GRUPPO FERROVIE DELLO STATO ITALIANE

DIREZIONE LAVORI: **ITALFERR** GRUPPO FERROVIE DELLO STATO ITALIANE

APPALTA TATORE: **HIRPINIA - ORSARA AV**

CONSORZIO: **webuild Italia**

SOCI: **PIZZAROTTI**

PROGETTAZIONE: **ROCK SOIL**

MANDANTE: **NET**, **OPINI**, **GPF**

PROGETTO ESECUTIVO

ITINERARIO NAPOLI - BARI
RADDOPPIO TRATTA APICE - ORSARA
II LOTTO FUNZIONALE HIRPINIA - ORSARA
GN01 - GALLERIA NATURALE HIRPINIA

ELABORAZIONI GENERALI
 INTERFERENZE OPERE TRATTA SCAVO MECCANIZZATO
 Planimetria opere interferenti con livello di danno Tav. 11 di 18

APPALTA TATORE: Consorzio HIRPINIA - ORSARA AV	DIRETTORI DELLA PROGETTAZIONE: Il Responsabile integrazione fra le varie prestazioni specialistiche Ing. G. Casiani	PROGETTISTA: ROCK SOIL Ing. G. Casiani
---	---	---

COMMESSA: **I F 3 A** | LOTTO: **02** | FASE: **E** | ENTE: **ZZ** | TIPO DOC.: **P7** | OPERA/DISCIPLINA: **GN01000** | PROG.: **011** | REV.: **A** | SCALA: **1:1000**

Rev.	Descrizione	Redatto	Data	Verificato	Data	Approvato	Data	Autorizzato Data
A	C18.00 - Estrazione 10loga	M. Augurio	08/02/2022	A. Zambelli	08/02/2022	M. Gatti	08/02/2022	Ing. G. Casiani

File: IF3A02EZZP7GN0000011A.dwg | n. Esib.:

TABELLA DI DANNEGGIAMENTO EDIFICI

Categorie di danneggiamento degli edifici e deformazione di trazione limite.

CATEGORY OF DAMAGE	NORMAL DEGREE OF SEVERITY	LIMITING TENSILE STRAIN (ε _{lim}) (%)
0	Negligible	0 - 0,05
1	Very Slight	0,05 - 0,075
2	Slight	0,075 - 0,15
3	Moderate	0,15 - 0,3
4	Severe to Very Severe	> 0,3

LEGENDA

Livello massimo di danno per Vp=2,0%

▼ Categoria ≤1	▼ Categoria 2
▼ Categoria 3	▼ Categoria 4

TIPOLOGIA EDIFICI

■ Presistenze interferenti ed analizzate nei confronti del rischio di danneggiamento in seguito allo scavo della galleria naturale.

■ Presistenze interferenti non analizzate ma il cui rischio di danneggiamento può essere assimilato a quello della presistenza analizzata più vicina.

GALLERIA HIRPINIA (BD)
 L. TOTALE=27093,78
 GN01 (BD) HIRPINIA L=11682,30m
 TRATTO CON SCAVO MECCANIZZATO LATO NAPOLI

GALLERIA HIRPINIA (BP)
 L. TOTALE=10211,75
 GN01 (BP) HIRPINIA L=1702,36m
 TRATTO CON SCAVO MECCANIZZATO LATO BARI