

LEGENDA SEZIONI DI MISURA


----- Sezione di misura "X" -----
 km 58+xxxx.xx

----- Sezione di misura del RIVESTIMENTO DEFINITIVO (TIPO B) -----

LE SEZIONI DI MONITORAGGIO TIPO A, TIPO C, E TIPO D DOVRANNO ESSERE INSTALLATE SECONDO LO SCHEMA RIPORTATO NELL'ELABORATO IF3A02ZZ27B50N0100001.

NOTA

L'UBICAZIONE PLANIMETRICA DELLE SEZIONI DI MONITORAGGIO È DA INTENDERSI INDICATIVA E VERRÀ DEFINITA COMPIUTAMENTE IN FASE DI PROGETTO ESECUTIVO DI DETTAGLIO.

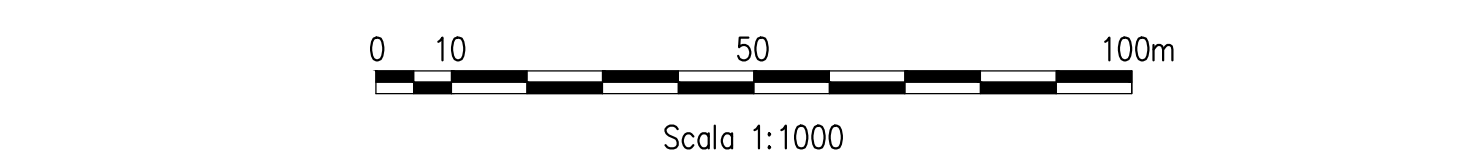

COMMITTENTE: **RFI** RETE FERROVIARIA ITALIANA GRUPPO FERROVIE DELLO STATO ITALIANE

DIREZIONE LAVORI: **ITALFERR** GRUPPO FERROVIE DELLO STATO ITALIANE

APPALTATORE: **CONSORZIO HIRPINIA - ORSARA AV**

PROGETTAZIONE: **webuild Italia** (SOCI: **PIZZAROTTI**)

MANDATARIA: **ROCK SOUL** (MANDANTE: **NET ENGINEERING**, **OPINI**, **GF**, **ELABORAZIONE**)

PROGETTO ESECUTIVO

ITINERARIO NAPOLI - BARI
RADDOPPIO TRATTA APICE - ORSARA
IL LOTTO FUNZIONALE HIRPINIA - ORSARA
 GN01 - GALLERIA NATURALE HIRPINIA
 MONITORAGGIO
 GN Meccanizzato
 Planimetria di monitoraggio in corso d'opera - Tav 4/7

| Rev. | Descrizione | Redatto | Verificato | Approvato | Data | Autore |
|------|----------------------------------|-----------|------------|-----------|------------|-----------------|
| A | C 010 - Creazione 1° fog | M. Aguzzo | A. Zinardi | M. Gatti | 09/09/2022 | Ing. G. Cassari |
| B | C 011 - A. Note di coordinamento | M. Aguzzo | A. Zinardi | M. Gatti | 09/09/2022 | Ing. G. Cassari |

File: IF3A02ZZP7GN0100003B.dwg n. Elab.: _____