


PLANIMETRIA DI MONITORAGGIO IN CORSO D'OPERA
SCALA 1:1000
GALLERIA HIRPINIA - 13 di 26

PLANIMETRIA DI MONITORAGGIO IN CORSO D'OPERA
SCALA 1:1000
GALLERIA HIRPINIA - 14 di 26

PLANIMETRIA DI MONITORAGGIO IN CORSO D'OPERA
SCALA 1:1000
GALLERIA HIRPINIA - 15 di 26

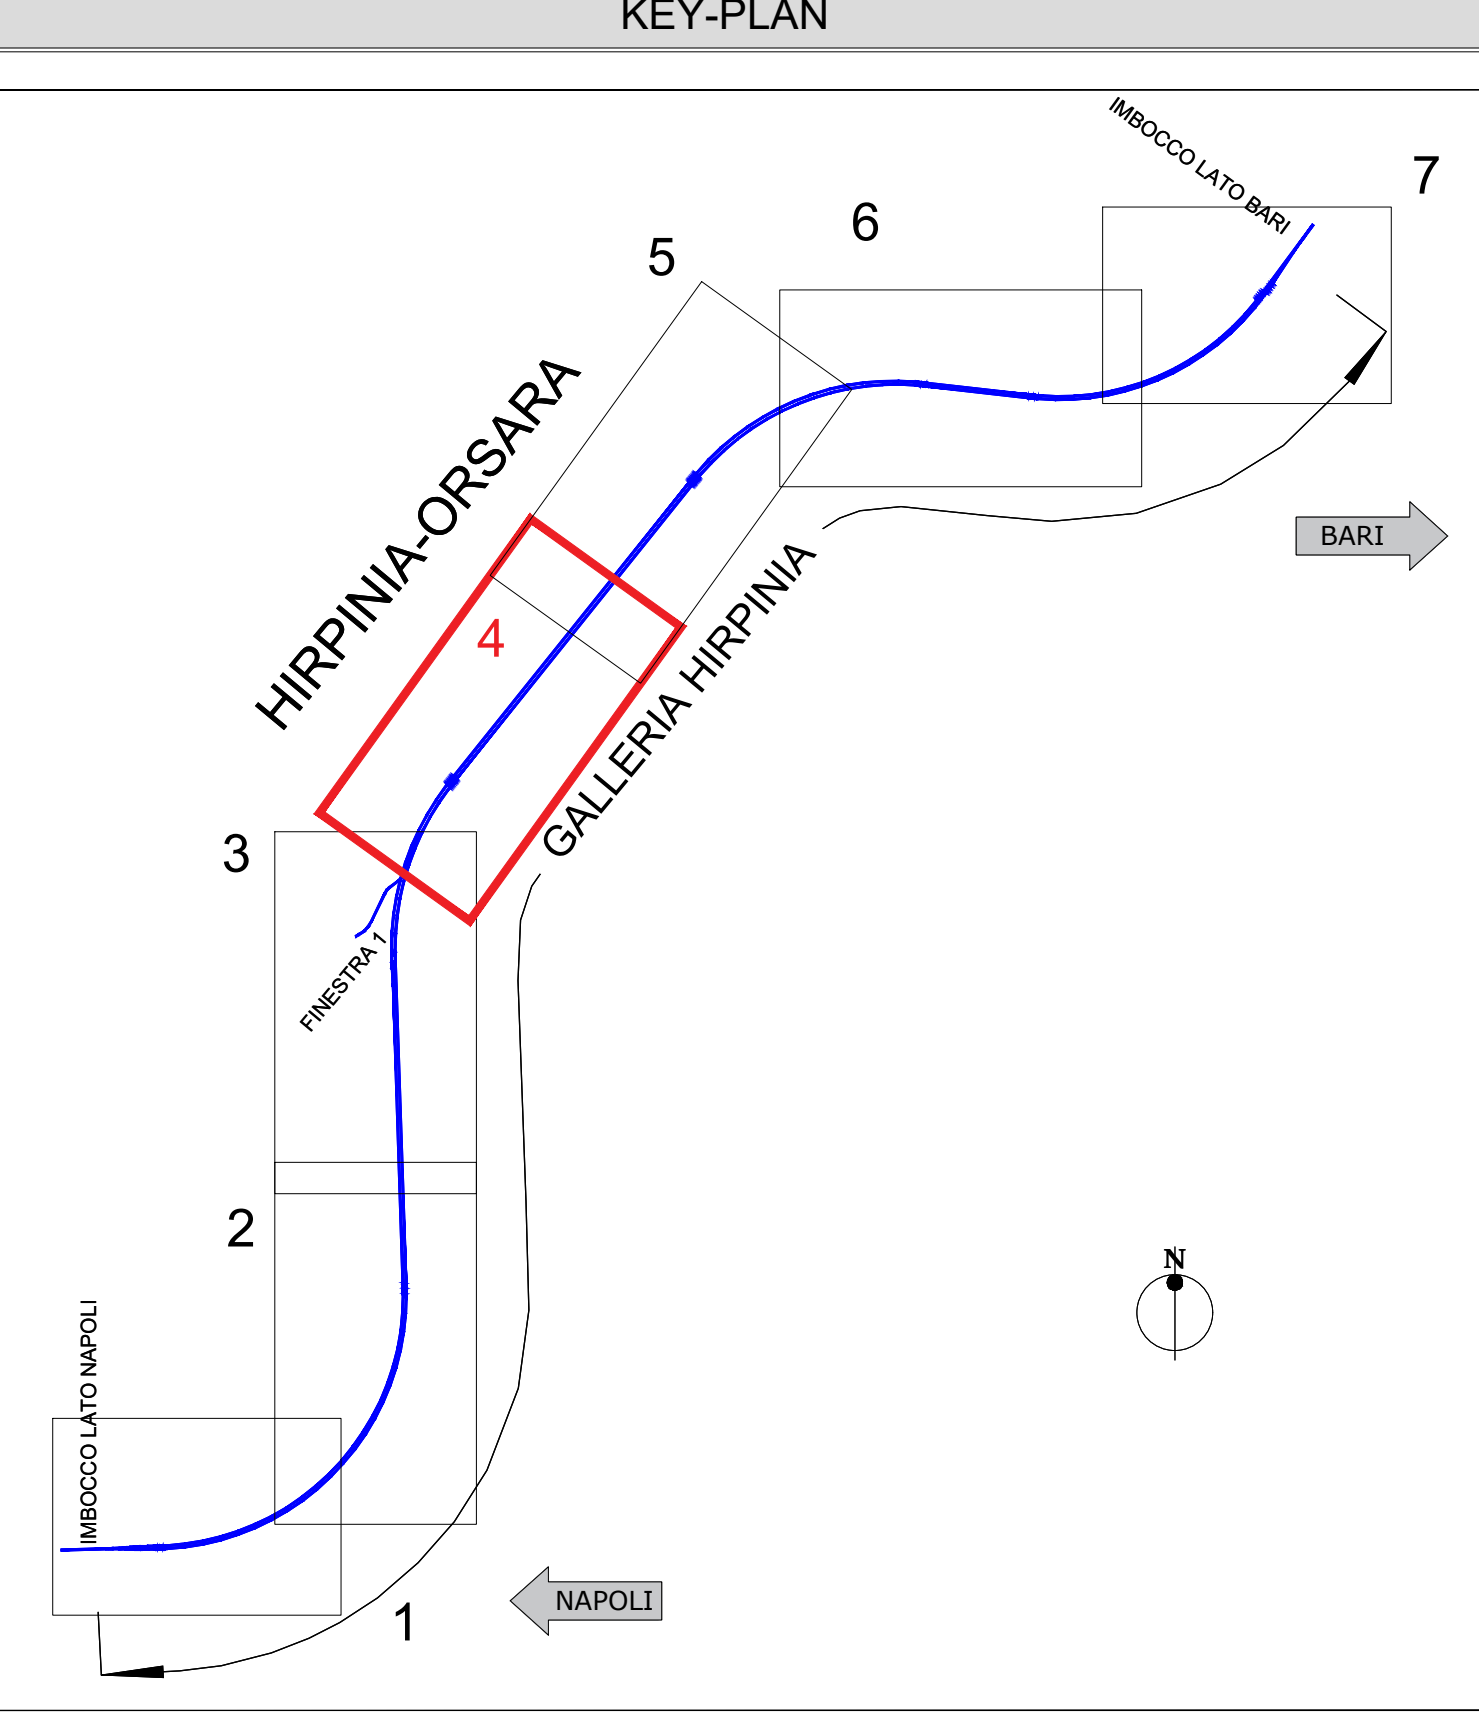

LEGENDA SEZIONI DI MISURA


----- Sezione di misura "X" -----
km 54+xxxx

----- SEZIONE DI MISURA DEL RIVESTIMENTO DEFINITIVO (TIPO B) -----

LE SEZIONI DI MONITORAGGIO TIPO A, TIPO C, E TIPO D DOVRANNO ESSERE INSTALLATE SECONDO LO SCHEMA RIPORTATO NELL'ELABORATO IF3A02EZZP7GN10004C.

NOTA

L'UBRICAZIONE PLANIMETRICA DELLE SEZIONI DI MONITORAGGIO E DA INTENDERSI INDICATIVA E VERBA DEFINITA COMPIUTAMENTE IN FASE DI PROGETTO ESECUTIVO DI DETTAGLIO.

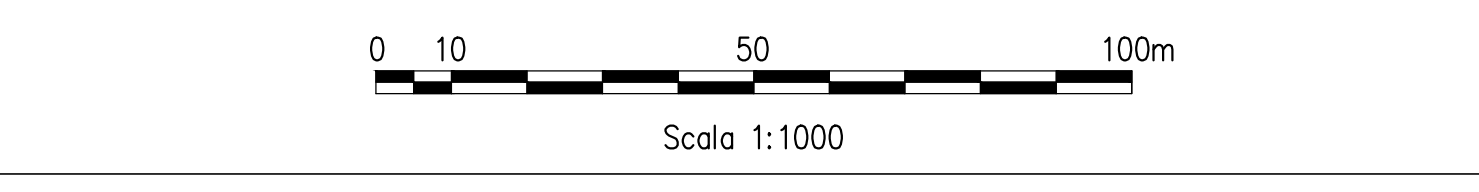

COMMITTENTE: **RFI** **RAI FERROVIARIA ITALIANA** GRUPPO FERROVIE DELLO STATO ITALIANE

DIREZIONE LAVORI: **ITALFERR** GRUPPO FERROVIE DELLO STATO ITALIANE

APPALTATORE: **webuild Italia** **PIZZAROTTI**

PROGETTAZIONE: **ROCK SOUL** **NET** **OPINI** **GP** **ELABORAZIONE**

PROGETTO ESECUTIVO

ITINERARIO NAPOLI - BARI RADDOPPIO TRATTA APICE - ORSARA IL LOTTO FUNZIONALE HIRPINIA - ORSARA

GN01 - GALLERIA NATURALE HIRPINIA

MONITORAGGIO
GN Meccanizzato
Planimetria di monitoraggio in corso d'opera - Tav 4/7

APPALTATORE	DIRETTORE DELLA PROGETTAZIONE	PROGETTISTA
Consorzio HIRPINIA - GORSARA AV Il Direttore Tecnico Ing. P. M. Casarino 30/09/2022	Il Responsabile progettazione fra le varie specializzazioni Ing. G. Casarini	ROCK SOUL Ing. G. Casarini

COMMESSA	LOTTO	FASE	ENTE	TIPO DOC.	OPERADISCIPLINA	PROGR.	REV.	SCALA:
IF3A	02	E	ZZ	P7	GN01010	004	C	1:1000

Rev.	Descrizione	Redatto	Verificato	Approvato	Autorizzato	Data
A	C 000 - Creazione TPO	M. Aguzzo	A. Zinbali	M. Gatti	Ing. G. Casarini	
B	C 041 - A valle di coordinamento	M. Aguzzo	A. Zinbali	M. Gatti		
C	C 043 - A valle di coordinamento	M. Aguzzo	A. Zinbali	M. Gatti		

File: IF3A02EZZP7GN10004C.dwg n. Elab.: