

LEGENDA SEZIONI DI MISURA


Sezione di misura "X"  
km 51+100.00

Sezione di misura del RIVESTIMENTO DEFINITIVO (TIPO B)

LE SEZIONI DI MONITORAGGIO TIPO A, TIPO C, E TIPO D DOVRANNO ESSERE INSTALLATE SECONDO LO SCHEMA RIPORTATO NELL'ELABORATO IF3A02ZZ7P7GN01000001.

NOTA

L'UBICAZIONE PLANIMETRICA DELLE SEZIONI DI MONITORAGGIO È DA INTENDERSI INDICATIVA E VERRA' DEFINITA COMPIUTAMENTE IN FASE DI PROGETTO ESECUTIVO DI DETTAGLIO.

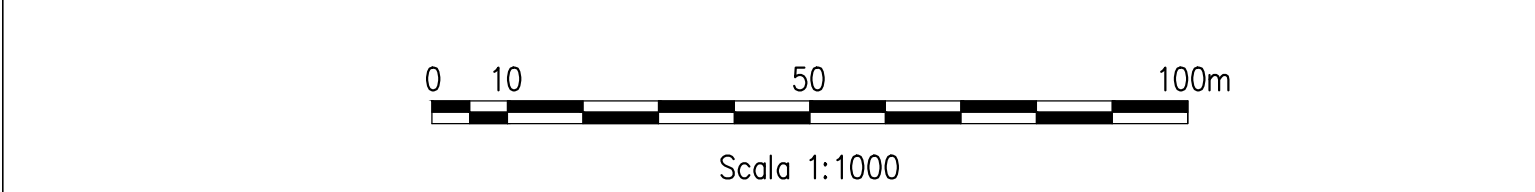

COMMITTENTE: **RFI** INFRASTRUTTURE FERROVIARIE ITALIANE

DIREZIONE LAVORI: **ITALFERR** GRUPPO FERROVIE DELLO STATO ITALIANE

APPALTATORE: **webuild Italia** **PIZZAROTTI**

PROGETTAZIONE MANDATARIA: **ROCK SOUL** **NET** **OPINI** **GF** **ELABORAZIONE**

PROGETTO ESECUTIVO

ITINERARIO NAPOLI - BARI  
RADDOPPIO TRATTA APICE - ORSARA  
IL LOTTO FUNZIONALE HIRPINIA - ORSARA  
GN01 - GALLERIA NATURALE HIRPINIA  
MONITORAGGIO  
Planimetria di monitoraggio in corso d'opera - Tav 5/7

Rev.	Descrizione	Autore	Data	Verificato	Data	Approvato	Data	Autorizzato Data
A	C 000 - Creazione 1° fog	M. Aguzzino	09/09/2022	A. Zinbali	09/09/2022	M. Gatti	09/09/2022	Ing. G. Cassari
B	C 041 - A valle di correzione 1° fog	M. Aguzzino	09/09/2022	A. Zinbali	09/09/2022	M. Gatti	09/09/2022	
C	C 043 - A valle di correzione 1° fog	M. Aguzzino	09/09/2022	A. Zinbali	09/09/2022	M. Gatti	09/09/2022	

File: IF3A02ZZ7P7GN0100000C.dwg n. Elab.: 1:1000