


PLANIMETRIA DI MONITORAGGIO IN CORSO D'OPERA
SCALA 1:1000
GALLERIA HIRPINIA - 20 di 26

PLANIMETRIA DI MONITORAGGIO IN CORSO D'OPERA
SCALA 1:1000
GALLERIA HIRPINIA - 21 di 26

PLANIMETRIA DI MONITORAGGIO IN CORSO D'OPERA
SCALA 1:1000
GALLERIA HIRPINIA - 22 di 26

PLANIMETRIA DI MONITORAGGIO IN CORSO D'OPERA
SCALA 1:1000
GALLERIA HIRPINIA - 23 di 26

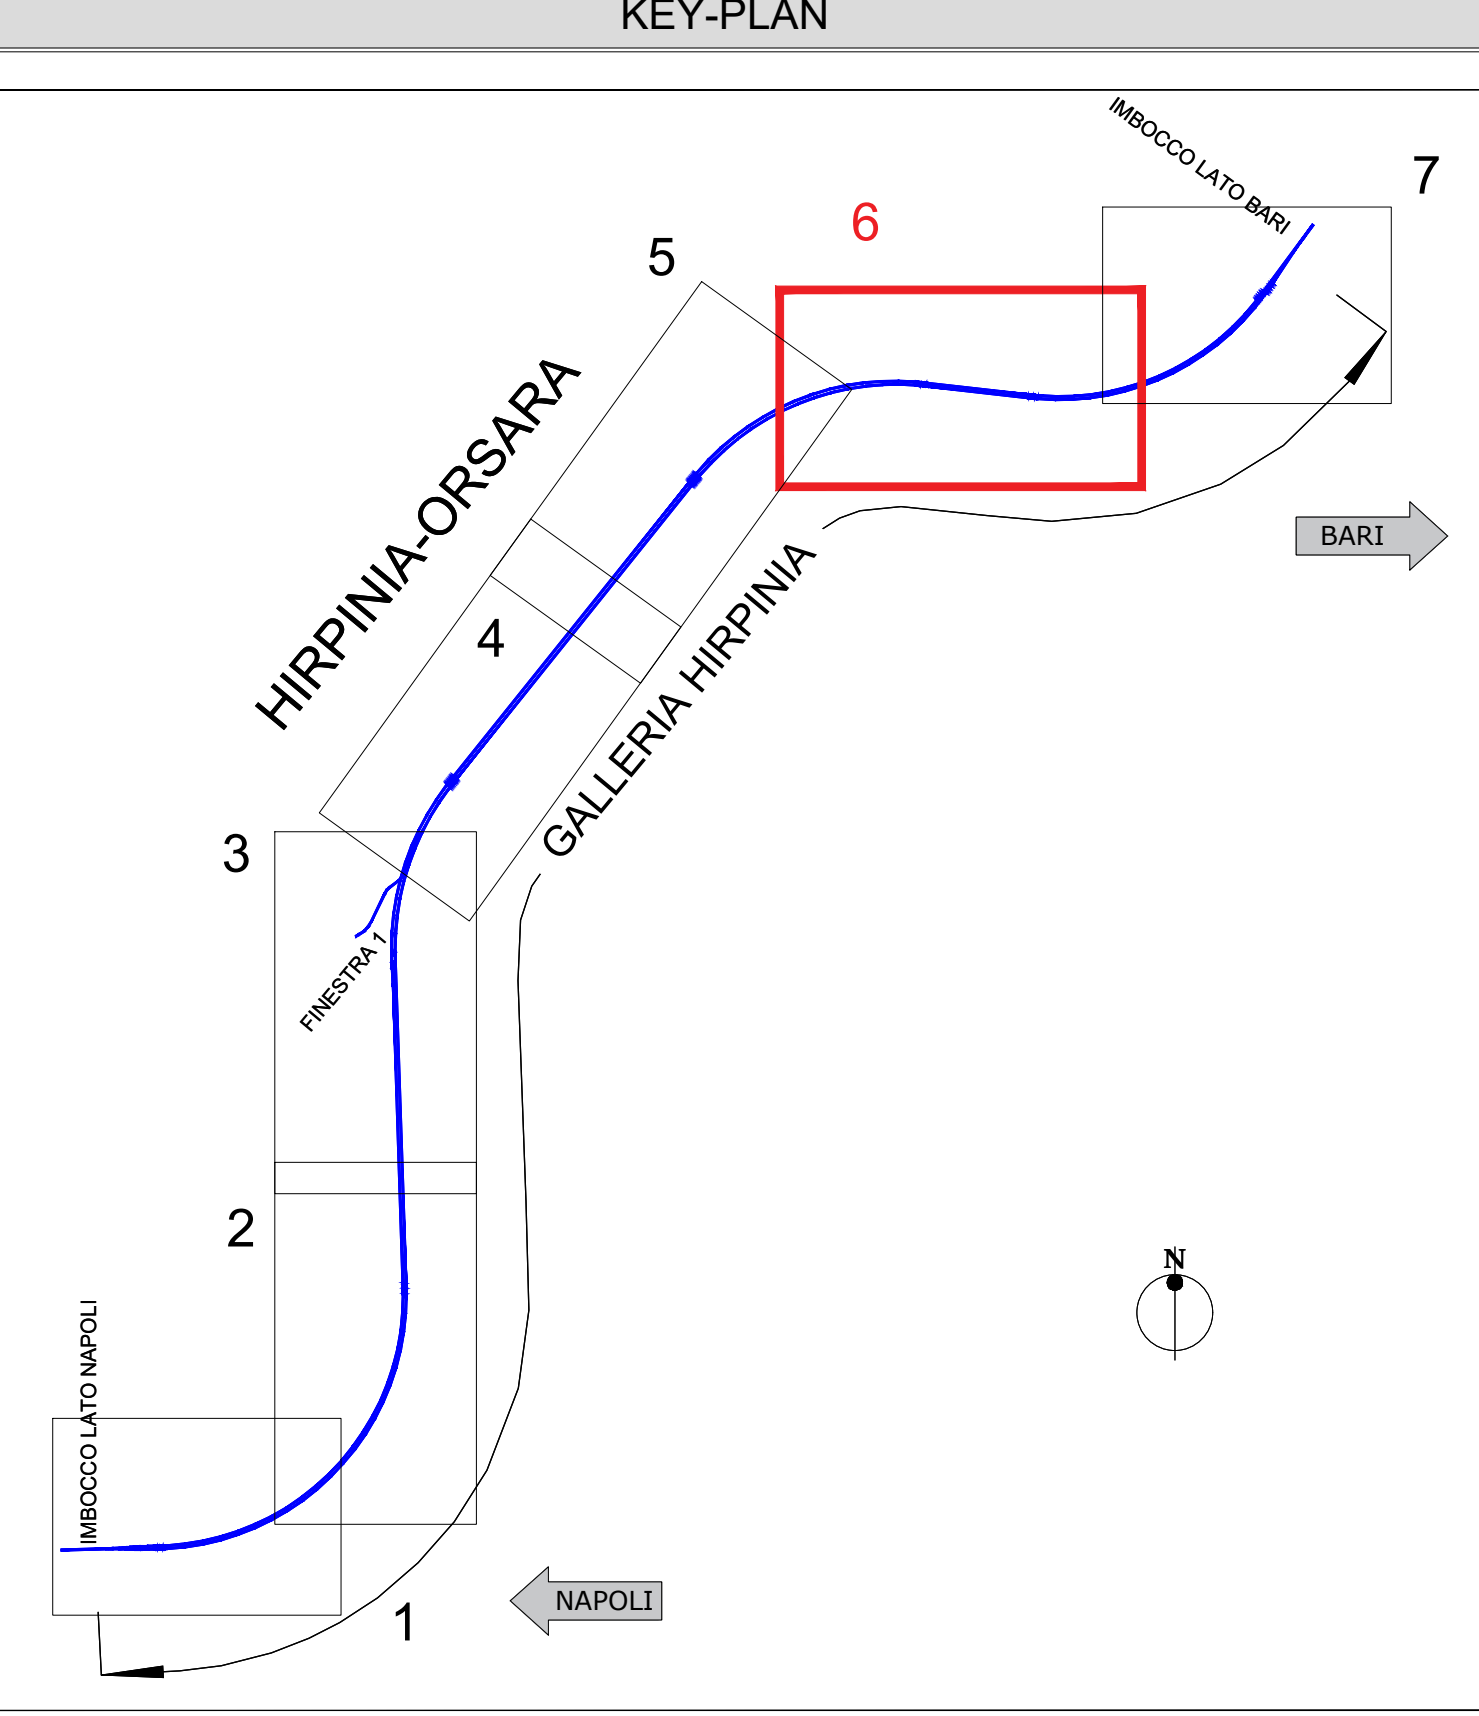

LEGENDA SEZIONI DI MISURA


----- Sezione di misura "X"
km xxx.xxx.xx

----- SEZIONE DI MISURA DEL RIVESTIMENTO DEFINITIVO (TIPO B)

LE SEZIONI DI MONITORAGGIO TIPO A, TIPO C, E TIPO D DOVRANNO ESSERE INSTALLATE SECONDO LO SCHEMA RIPORTATO NELL'ELABORATO IF3A02ZZ7P7GN01000001.

NOTA

L'UBICAZIONE PLANIMETRICA DELLE SEZIONI DI MONITORAGGIO È DA INTENDERSI INDICATIVA E VERrà DEFINITA COMPIUTAMENTE IN FASE DI PROGETTO ESECUTIVO DI DETTAGLIO.

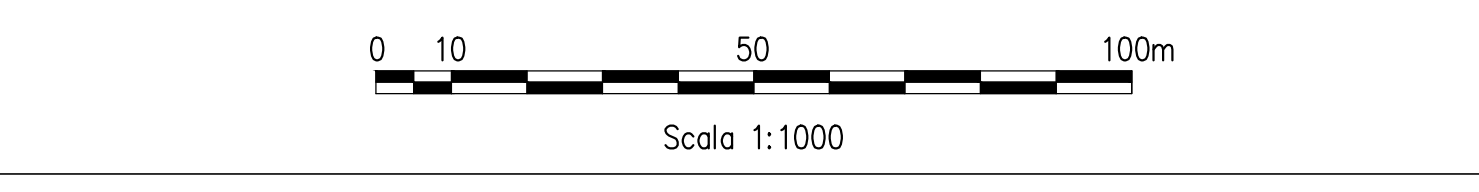

COMMITTENTE: RFI - R.F. FERROVIARIA ITALIANA - GRUPPO FERROVIE DELLO STATO ITALIANE

DIREZIONE LAVORI: ITALFERR - GRUPPO FERROVIE DELLO STATO ITALIANE

APPALTATORE: HIRPINIA - ORSARA AV

CONSORZIO: webuild Italia, PIZZAROTTI

PROGETTAZIONE: ROCK SOUL S.p.A.

MANDATARI: NET TRAINING, OPINI, G.P., G.P.

PROGETTO ESECUTIVO

ITINERARIO NAPOLI - BARI
RADDOPPIO TRATTA APICE - ORSARA
IL LOTTO FUNZIONALE HIRPINIA - ORSARA
 GN01 - GALLERIA NATURALE HIRPINIA
 MONITORAGGIO
 GN Meccanizzato
 Planimetria di monitoraggio in corso d'opera - Tav. 6/7

APPALTATORE	DIRETTORE DELLA PROGETTAZIONE	PROGETTISTA
Consorzio HIRPINIA - ORSARA AV Il Direttore Tecnico Ing. P. M. Giannone 30/09/2022	Il Responsabile progettazione fra le varie appalti specialistiche Ing. G. Casari	ROCK SOUL S.p.A. Ing. G. Casari

COMMESSA	LOTTO	FASE	ENTE	TIPO DOC.	OPERADISCIPLINA	PROGR.	REV.	SCALA:
IF3A	02	E	ZZ	P7	GN0100	006	C	1:1000

Rev.	Descrizione	Redatto	Verificato	Data	Approvato	Data	Autorizzato	Data
A	C 000 - Creazione 700g	M. Aguzzo	A. Zinbali	09/09/2022	M. Gatti	09/09/2022	Ing. G. Casari	
B	C 041 - A valle del contrassegno	M. Aguzzo	A. Zinbali	09/09/2022	M. Gatti	09/09/2022		
C	C 043 - A valle del contrassegno	M. Aguzzo	A. Zinbali	09/09/2022	M. Gatti	09/09/2022		

File: IF3A02ZZ7P7GN01000006.dwg n. Elab.: