

LEGENDA SEZIONI DI MISURA


----- Sezione di misura "X"
km xxx+xxx.xx

----- SEZIONE DI MISURA DEL RIVESTIMENTO DEFINITIVO (TIPO B)

LE SEZIONI DI MONITORAGGIO TIPO A, TIPO C, E TIPO D DOVRANNO ESSERE INSTALLATE SECONDO LO SCHEMA RIPORTATO NELL'ELABORATO IF3A02EZZ7B5G0100001.

NOTA

L'UBICAZIONE PLANIMETRICA DELLE SEZIONI DI MONITORAGGIO E DA INTENDERSI INDICATIVA E VERBA DEFINITA COMPIUTAMENTE IN FASE DI PROGETTO ESECUTIVO DI DETTAGLIO.

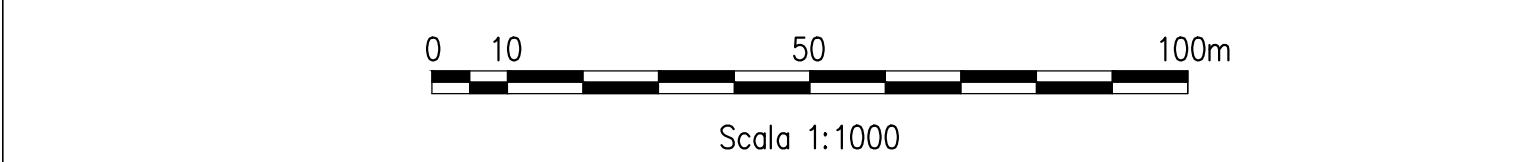

COMMITTENTE:
RFI
GRUPPO FERROVIARIO ITALIANO

DIREZIONE LAVORI:
ITALFERR
GRUPPO FERROVIE DELLO STATO ITALIANO

APPALTATORE:
CONSORZIO:
HIRPINIA - ORSARA AV

SOCCO:
webuild Italia
PIZZAROTTI

PROGETTAZIONE:
MANDATARIA:
ROCK SOUL S.p.A.

MANDANTE:
NET TRAINING
OPINI
G.P.

PROGETTO ESECUTIVO

ITINERARIO NAPOLI - BARI
RADDOPPIO TRATTA APICE - ORSARA
IL LOTTO FUNZIONALE HIRPINIA - ORSARA
GN01 - GALLERIA NATURALE HIRPINIA
MONITORAGGIO
GN Meccanizzato
Planimetria di monitoraggio in corso d'opera - Tav 7/7

Rev.	Descrizione	Redatto	Verificato	Approvato	Data	Autore	Scala
A	C 00 - Creazione 1/100	M. Aguzzo	A. Zinbali	M. Gatti	09/09/2022	Ing. G. Cassari	1:1000
B	C 04 - A valle del contrassegno	M. Aguzzo	A. Zinbali	M. Gatti	09/09/2022	M. Gatti	1:1000
C	C 04 - A valle del contrassegno	M. Aguzzo	A. Zinbali	M. Gatti	09/09/2022	M. Gatti	1:1000

File: IF3A02EZZ7PGN0100007C.dwg n. Elab.: