PLANIMETRIA UBICAZIONE NICCHIE
SCALA 1:1000

GALLERIA HIRPINIA – 1 di 26

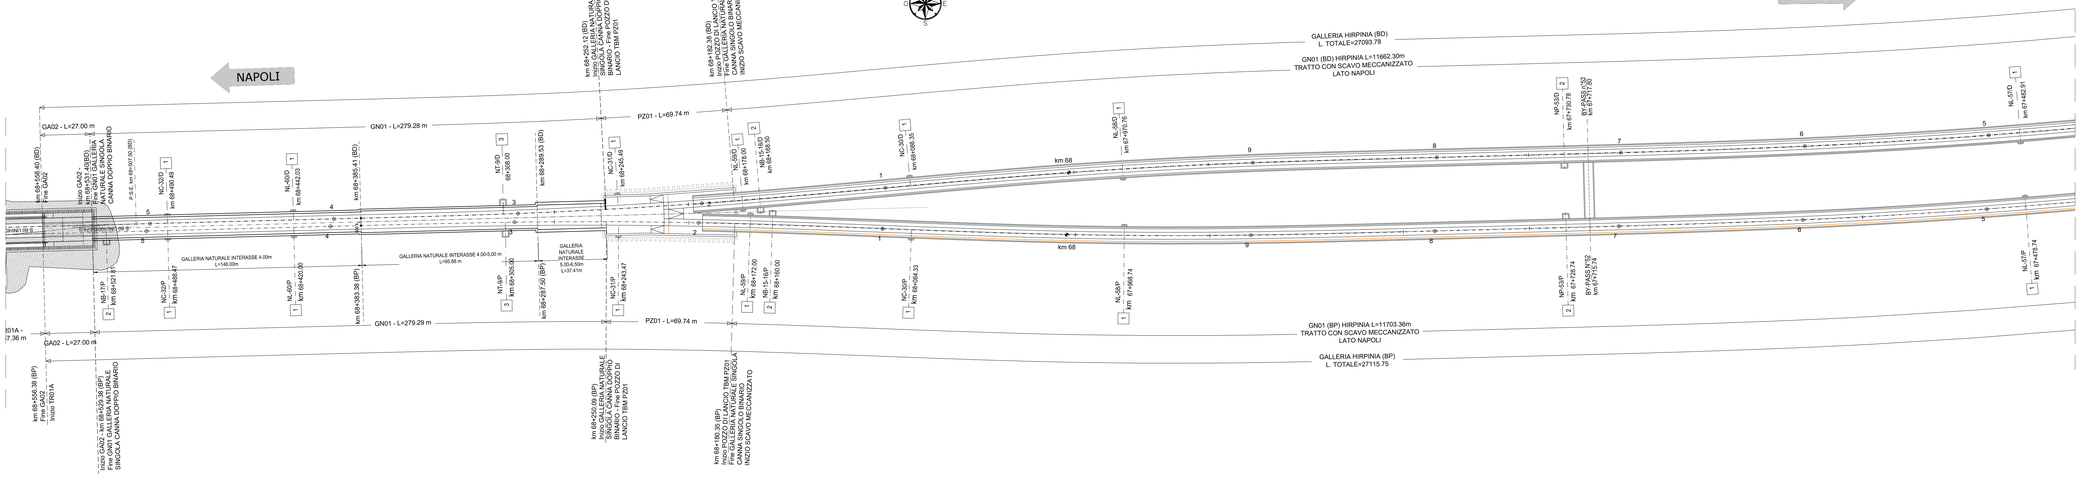

PLANIMETRIA UBICAZIONE NICCHIE
SCALA 1:1000

GALLERIA HIRPINIA – 2 di 26

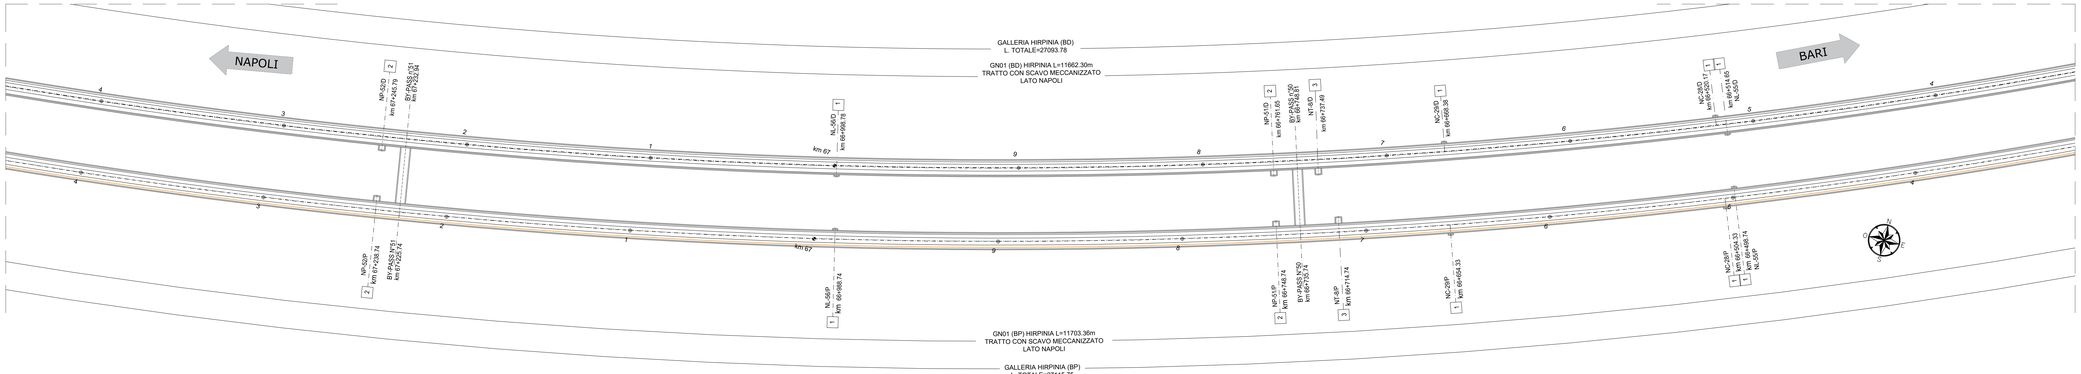

PLANIMETRIA UBICAZIONE NICCHIE
SCALA 1:1000

GALLERIA HIRPINIA – 3 di 26

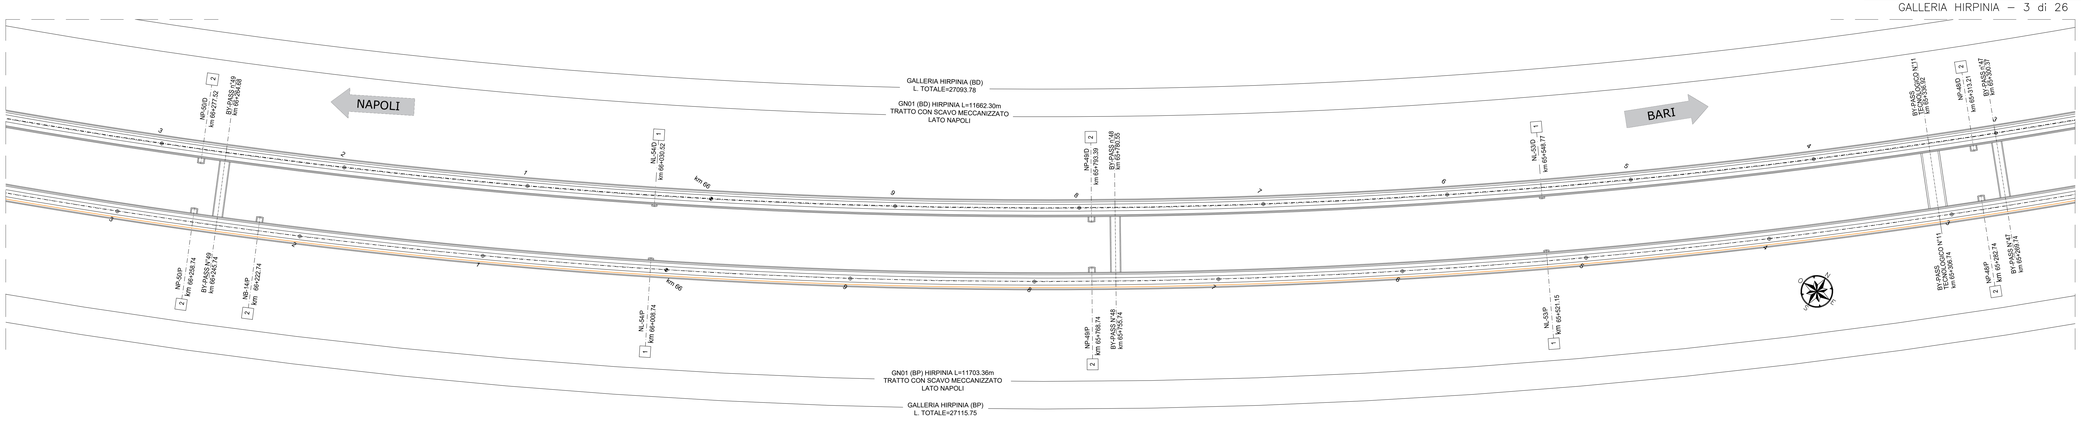

LEGENDA DENOMINAZIONE NICCHIE, BY-PASS CON USCITA DI EMERGENZA

INDICATORE NICCHIE

XX-Y/Z

TIPO		LATO	
NB	NICCHIA BTS	P	LATO PARI
NC	NICCHIA CABINE INDUTTIVE	D	LATO DISPARI
NL	NICCHIA LUCE E FORZA MOTRICE		NUMERAZIONE PROGRESSIVA
NP	NICCHIA BY-PASS		
NT	NICCHIA TECNOLOGICA		
NS	NICCHIA STES		

INDICATORE BY-PASS

XY

TIPO		
BP	BY-PASS	NUMERAZIONE PROGRESSIVA
BPT	BY-PASS TECNOLOGICO	
BPE	BY-PASS DI ESODO	
BPS	BY-PASS AREA DI SICUREZZA	

0 10 50 100m

Scala 1:1000

KEY-MAP

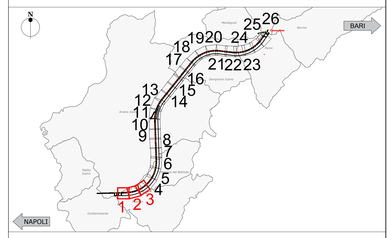

COMMITTENTE:

RFI RETE FERROVIARIA ITALIANA
GRUPPO FERROVIE DELLO STATO ITALIANE

DIREZIONE LAVORI:

ITALFERR
GRUPPO FERROVIE DELLO STATO ITALIANE

APPALTATORE:
CONSORZIO:
HIRPINIA - ORSARA AV

SOCI:
webuild Italia
PIZZAROTTI SINCE 1937

PROGETTAZIONE:
MANDATARIA:
ROCKSOIL S.p.A.

MANDANTI:
NET ENGINEERING
PINI S.C.A.
GCF
STUDIO FEI

PROGETTO ESECUTIVO

ITINERARIO NAPOLI - BARI
RADDOPPIO TRATTA APICE - ORSARA
II LOTTO FUNZIONALE HIRPINIA - ORSARA
GN07 - NICCHIE
ELABORATI GENERALI
GN Meccanizzato
Planimetria ubicazione nicchie - Tavola 1/7

APPALTATORE	DIRETTORE DELLA PROGETTAZIONE	PROGETTISTA
Consorzio HIRPINIA - ORSARA AV Il Direttore Tecnico Ing. P. M. Gianvecchio 08/06/2022	Il Responsabile integrazione fra le varie prestazioni specialistiche Ing. G. Cassani	ROCKSOIL S.p.A. Ing. G. Cassani

COMMESSA	LOTTO	FASE	ENTE	TIPO DOC.	OPERA/DISCIPLINA	PROGR.	REV.	SCALA:
I F 3 A	0 2	E	Z Z	P 7	G N 0 7 0 0	0 0 1	B	1:1000

Rev.	Descrizione	Redatto	Data	Verificato	Data	Approvato	Data	Autorizzato Data
A	C 08.00 - Emissione 180gg	M. Augusmo	09/02/2022	A. Zimbaldi	09/02/2022	M. Gatti	09/02/2022	Ing. G. Cassani
B	C 08.01 - A valle del contraddittorio	M. Augusmo	08/06/2022	A. Zimbaldi	08/06/2022	M. Gatti	09/06/2022	09/06/2022

File: IF3A02EZZP7GN0700001B.dwg | n.Elab.:

FATTORE DI PLOTTAGGIO: 1:1 | FILE STAMPA: table.stb

438.04 / 22.0019.01.dwg 10.06.22 – REV.01 MV