

PLANIMETRIA UBICAZIONE NICCHIE
SCALA 1:1000
GALLERIA HIRPINIA - 16 di 26

PLANIMETRIA UBICAZIONE NICCHIE
SCALA 1:1000
GALLERIA HIRPINIA - 17 di 26

PLANIMETRIA UBICAZIONE NICCHIE
SCALA 1:1000
GALLERIA HIRPINIA - 18 di 26

PLANIMETRIA UBICAZIONE NICCHIE
SCALA 1:1000
GALLERIA HIRPINIA - 19 di 26

LEGENDA DENOMINAZIONE NICCHIE, BY-PASS CON USCITA DI EMERGENZA

INDICATORE NICCHIE

TIPO: NB NICCHIA BTB, NC NICCHIA CASSE INDUTTIVE, NL NICCHIA LUSSE E FORZA MOTRICE, NP NICCHIA BY-PASS, NT NICCHIA TECNOLOGICA, NS NICCHIA STES.



LATO: L LATO PARI, D LATO DISPARI.

NUMERAZIONE PROGRESSIVA: X/Y/Z

INDICATORE BY-PASS

TIPO: BP BY-PASS, BPT BY-PASS TECNOLOGICO, BRE BY-PASS ESODO, BPS BY-PASS AREA DI SICUREZZA.

NUMERAZIONE PROGRESSIVA: XY

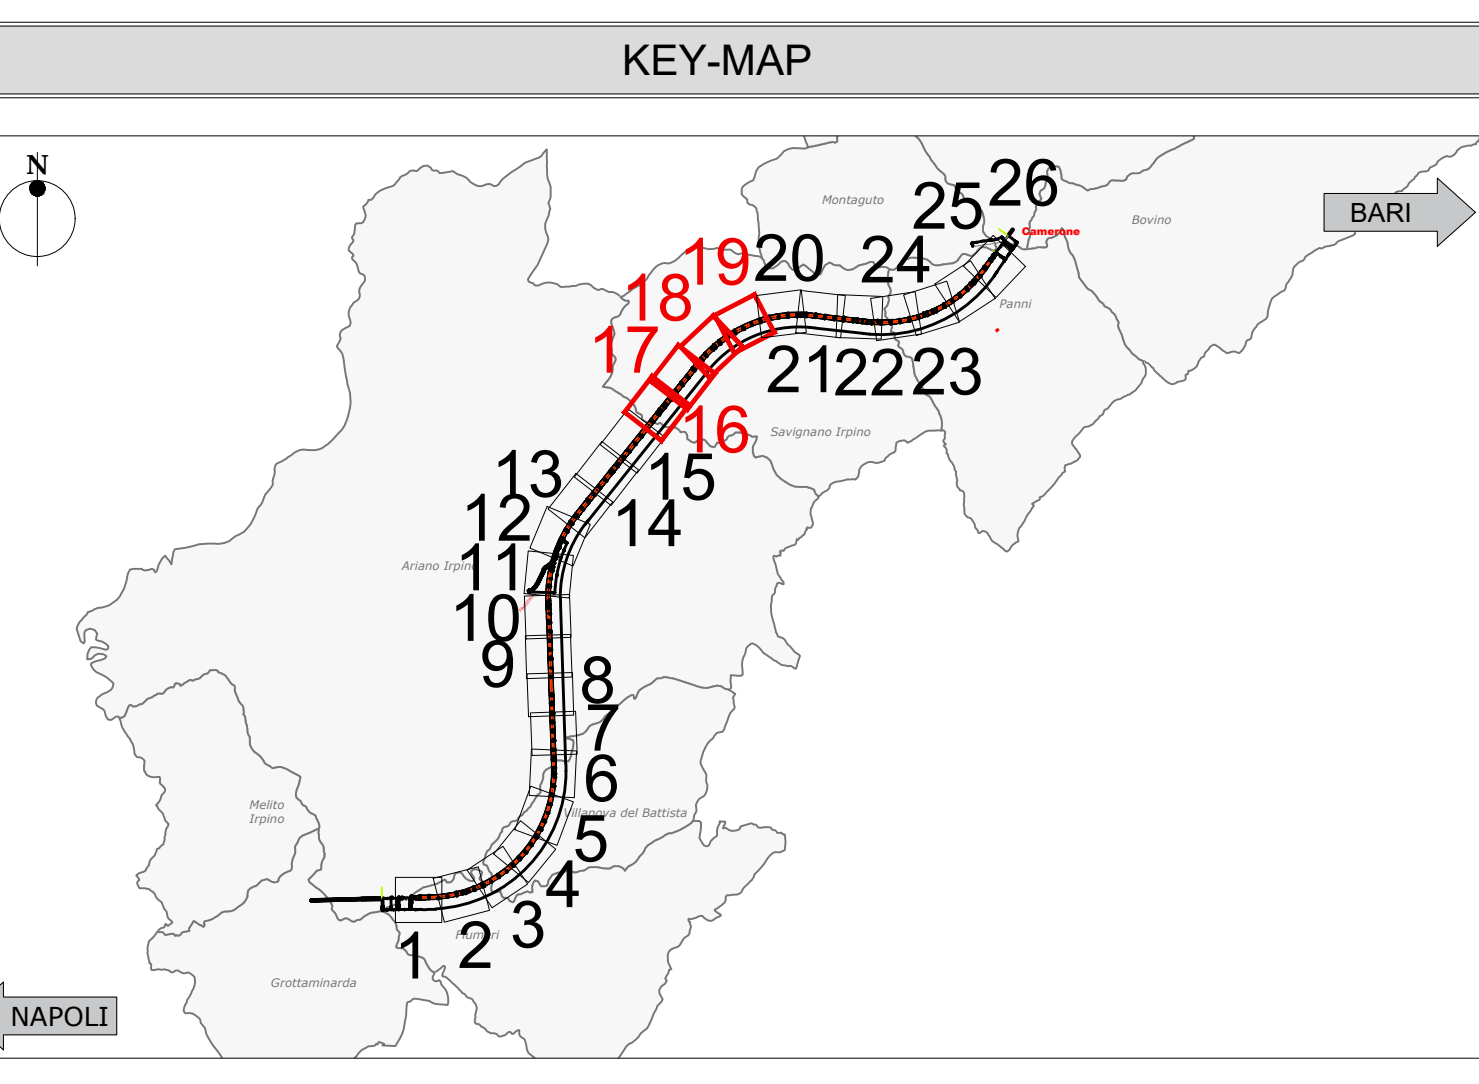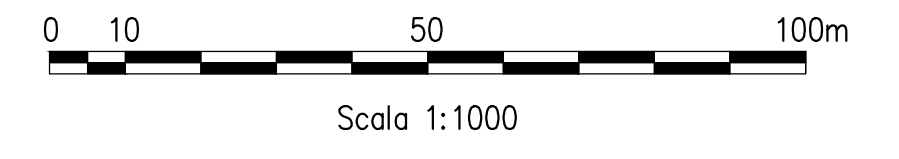

COMMITTENTE: RFI - R.F.E. FERROVIARIA ITALIANA - GRUPPO FERROVIE DELLO STATO ITALIANE

DIREZIONE LAVORI: ITALFERR - GRUPPO FERROVIE DELLO STATO ITALIANE

APPALTATORE: HIRPINIA - ORSARA AV

SOCCO: webuild Italia, PIZZAROTTI

PROGETTAZIONE: ROCK SOUL S.p.A., NET INGENIERING, OPINI S.p.A., M, GPF, ELABORATI-P&E

MANDATARIA: MANDANTE:

PROGETTO ESECUTIVO

ITINERARIO NAPOLI - BARI RADDOPPIO TRATTA APICE - ORSARA II LOTTO FUNZIONALE HIRPINIA - ORSARA GN07 - NICCHIE

ELABORATI GENERALI
GN Meccanizzato
Planimetria ubicazione nicchie - Tavola 5/7

APPALTATORE	DIRETTORE DELLA PROGETTAZIONE	PROGETTISTA
Consorzio HIRPINIA - ORSARA AV Il Direttore Tecnico Ing. P. M. Casarino 30/09/2022	Il Responsabile progettazione fra le varie specializzazioni tecniche Ing. G. Cassari	ROCK SOUL S.p.A. Ing. G. Cassari

COMMESSA	LOTTO	FASE	ENTE	TIPO DOC.	OPERADISCIPLINA	PROGR.	REV.	SCALA:
I	F3	A	0	2	E	Z	Z	P7
								GN0700
								005
								C
								1:1000

Rev.	Descrizione	Redatto	Verificato	Approvato	Data	Autore/Verificatore/Approvatore
A	C 000 - Creazione 190g	M. Aguzzo	A. Zinbali	M. Gatti	09/09/2022	Ing. G. Cassari
B	C 0 01 - A valle di contrattazione	M. Aguzzo	A. Zinbali	M. Gatti	09/09/2022	
C	C 0 03 - A valle di contrattazione	M. Aguzzo	A. Zinbali	M. Gatti	09/09/2022	

File: IF3AOZEP7GN070000SC.dwg n. Elab.: