


CB.01  
SUPERFICIE 36.900 mq

CB.01-V2  
Coordinate:  
X=103353.91m  
Y=309416.68m  
Comune: Savignano Irpino(AV)

AS.04-V1  
Coordinate:  
X=103123.87m  
Y=309877.41m  
Comune: Montaguto (AV)

AS.04-V1  
Coordinate:  
X=102923.34m  
Y=309853.28m  
Comune: Montaguto (AV)

AS.04  
GN01  
SUPERFICIE 62.000 mq

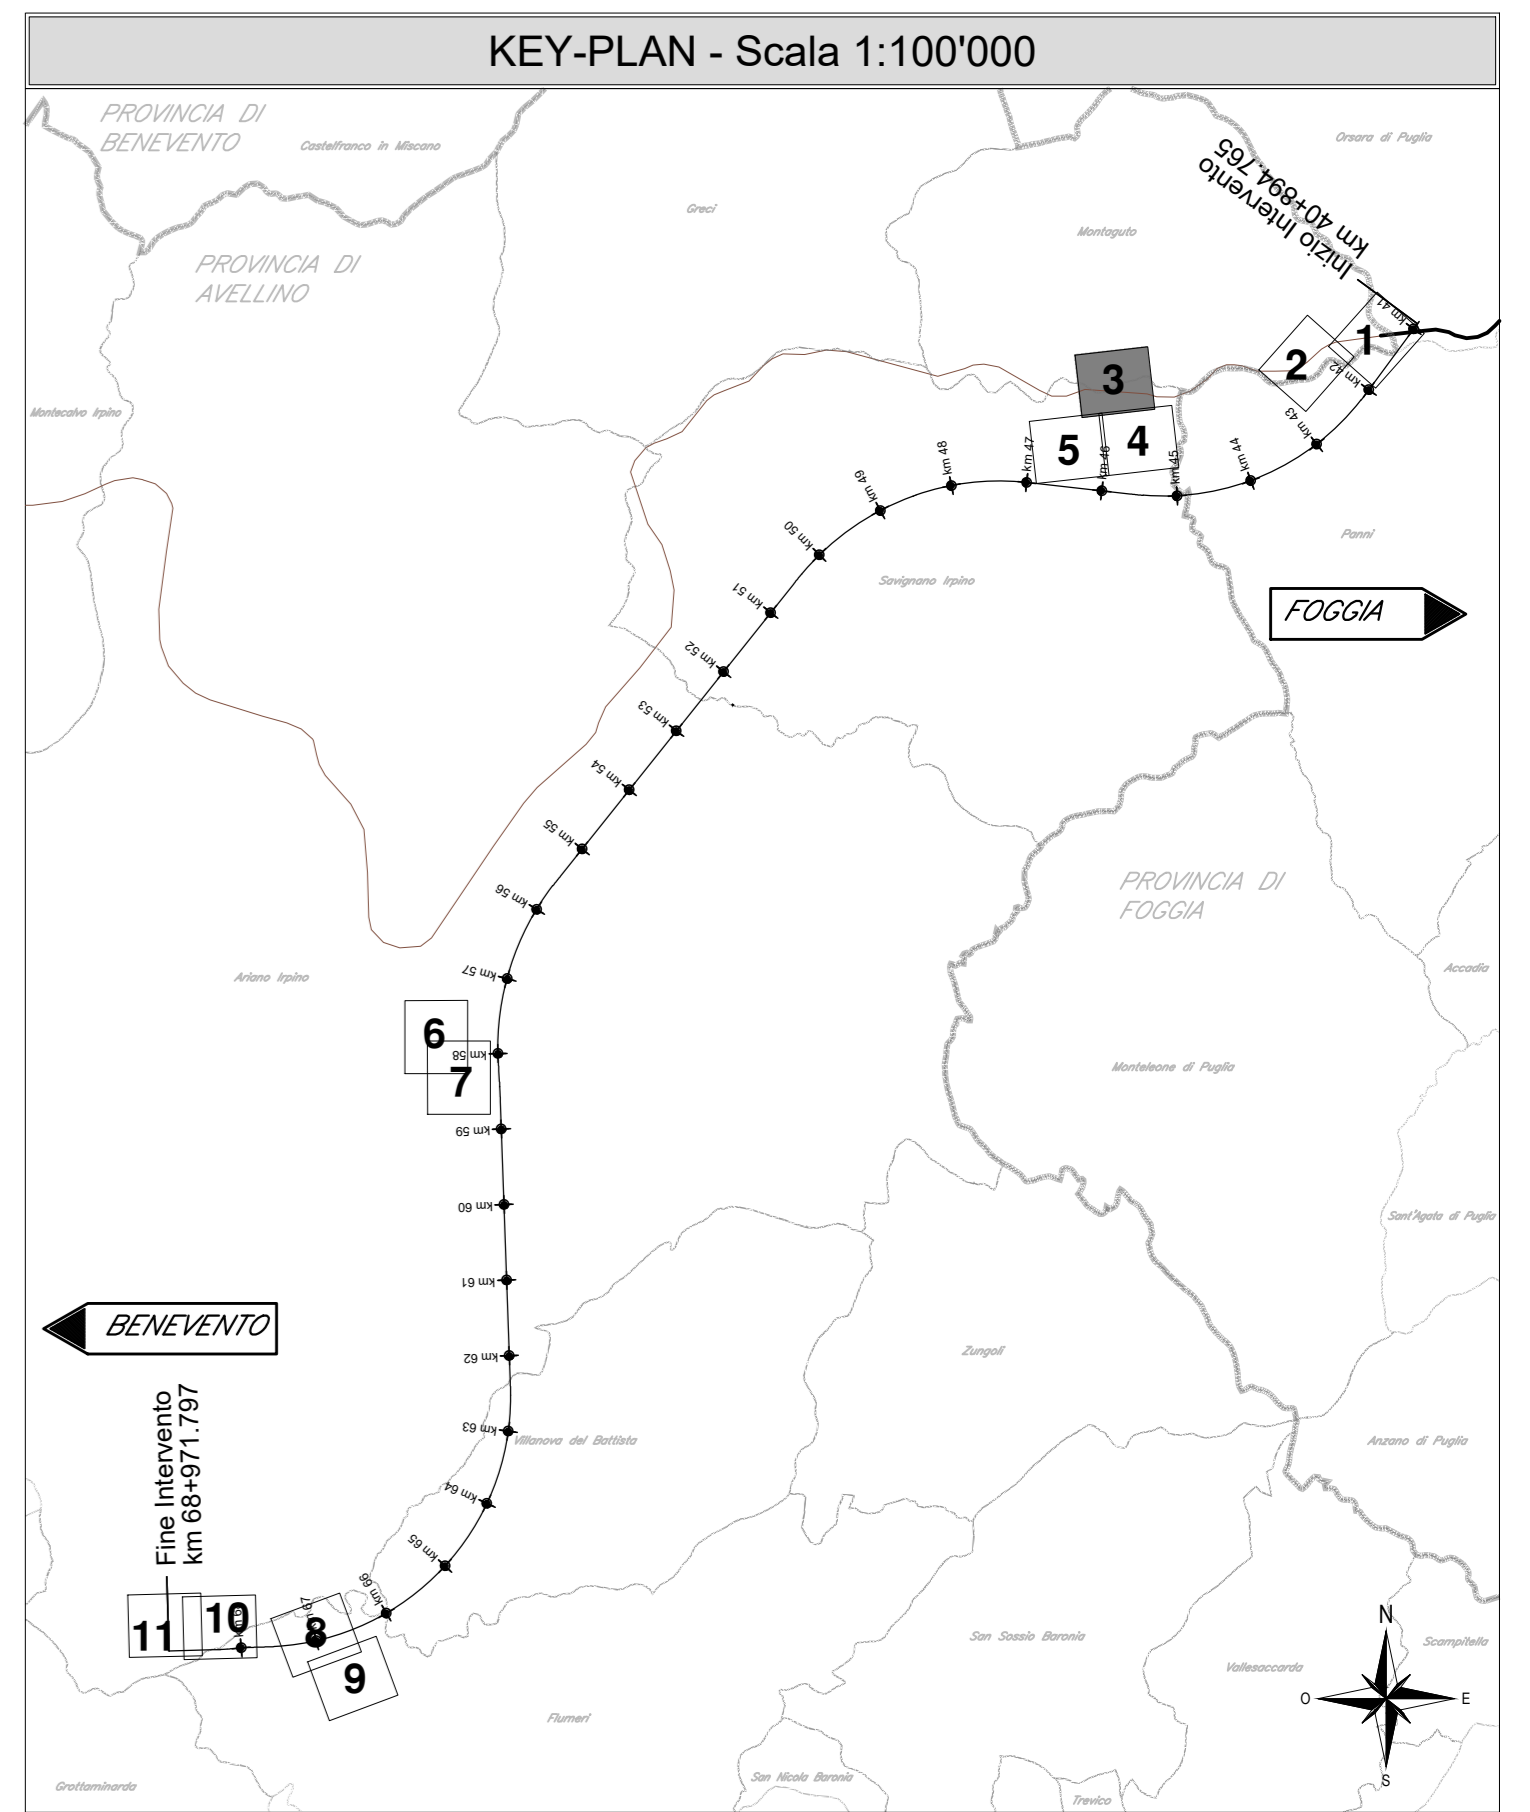

**LEGENDA**

**RICETTORI**

Numero ricettore	Numero ricettore
Ricettori abitativi (residenziali)	Fabricato da demolire
Artigianale, Commerciale e Servizi	Pertinenza FS
Casa di riposo	Ruederi, Dismessi, Box e Depositi

**CANTIERI**

Aree di cantiere	Accessi alle aree di cantiere
------------------	-------------------------------

**MITIGAZIONI IN FASE DI CANTIERI**

**COMPONENTE RUMORE**

BA-XX-N Identificativo barriera

- TIPO 1 - Barriera fonosorbente mobile in calcestruzzo e legno mineralizzato
- TIPO 2 - Barriera fonosorbente con pannelli flessibili

**COMPONENTE ATMOSFERA**

Bagnatura piazzale	Impianto lavaggio ruote
Spazzolatura della viabilità	

**COMPONENTE PAESAGGIO**

- Esemplari di Olee europee esistenti
- Area con copertura arborea arbustiva esistente
- 1 Modulo 1 - Quinte arboree arbustive perimetrali
- 2 Modulo 2 - Siepi arbustive
- 3 Modulo 3 - Filari di Picea cipressina
- 4 Modulo 4 - Trapianto di ulivi
- 5 Modulo 5 - Impianto misto di specie igrofile con alberi e arbusti
- Recinzione con barriere in legno
- Guard rail stradali tipo legno

**COMPONENTE ECOSISTEMI**

- Passaggi faunistici
- Recinzione metallica anti intrusione fauna

**COMMITTENTE:** RFI - GRUPPO FERROVIARIO ITALIANO

**DIREZIONE LAVORI:** ITALFERR - GRUPPO FERROVIE DELLO STATO ITALIANE

**APPALTAZIONE:** SOCI: webuild Italia, PIZZAROTTI

**PROGETTAZIONE:** MANDANT: ROCK SOL, NET, PINI, GPF

**PROGETTO ESECUTIVO**

**ITINERARIO NAPOLI - BARI RADDOPPIO TRATTA APICE - ORSARA II LOTTO FUNZIONALE HIRPINIA - ORSARA**

**PROGETTO AMBIENTALE DELLA CANTIERIZZAZIONE**

**INTERVENTI DI MITIGAZIONE AMBIENTALE DI CANTIERE**

Planimetria localizzazione interventi di mitigazione - Tavola 3

APPALTAZIONE: Consorzio HIRPINIA - ORSARA AV Il Direttore Tecnico Ing. F. M. Gianvico 08/06/2022	DIRETTORE DELLA PROGETTAZIONE Il Responsabile integrazione fra le varie prestazioni specialistiche Ing. G. Casiani	PROGETTISTA NET T.C.A.A. R. Tracco
--	--	--

COMMESSA	LOTTO	FASE	ENTE	TIPO DOC.	OPER./DISCIPLINA	PROGR.	REV.	SCALA:
I F 3 A	0 2	E	Z Z	P 7	I M 0 1 0 0	0 0 3	B	1:1000

Rev.	Descrizione	Redatto	Data	Verificato	Data	Approvato	Data	Autorizzato Data
A	C 04.00 - Emersione 100q	I. Coughi	04/03/2022	R. Tracco	04/03/2022	T. Finocchietti	04/03/2022	Ing. R. Zanon
B	C 04.01 - Emersione 100q	I. Coughi	04/03/2022	R. Tracco	04/03/2022	A. Caliendo	04/03/2022	

File: IP3402EZZP7IM010003B.dwg