


DT.04-V1
 Coordinate:
 X=102378.34m
 Y=308886.17m
 Comune: Savignano Irpino(AV)

DT.04
GN01
SUPERFICIE 20.000 m²

STRADA DISSESTATA

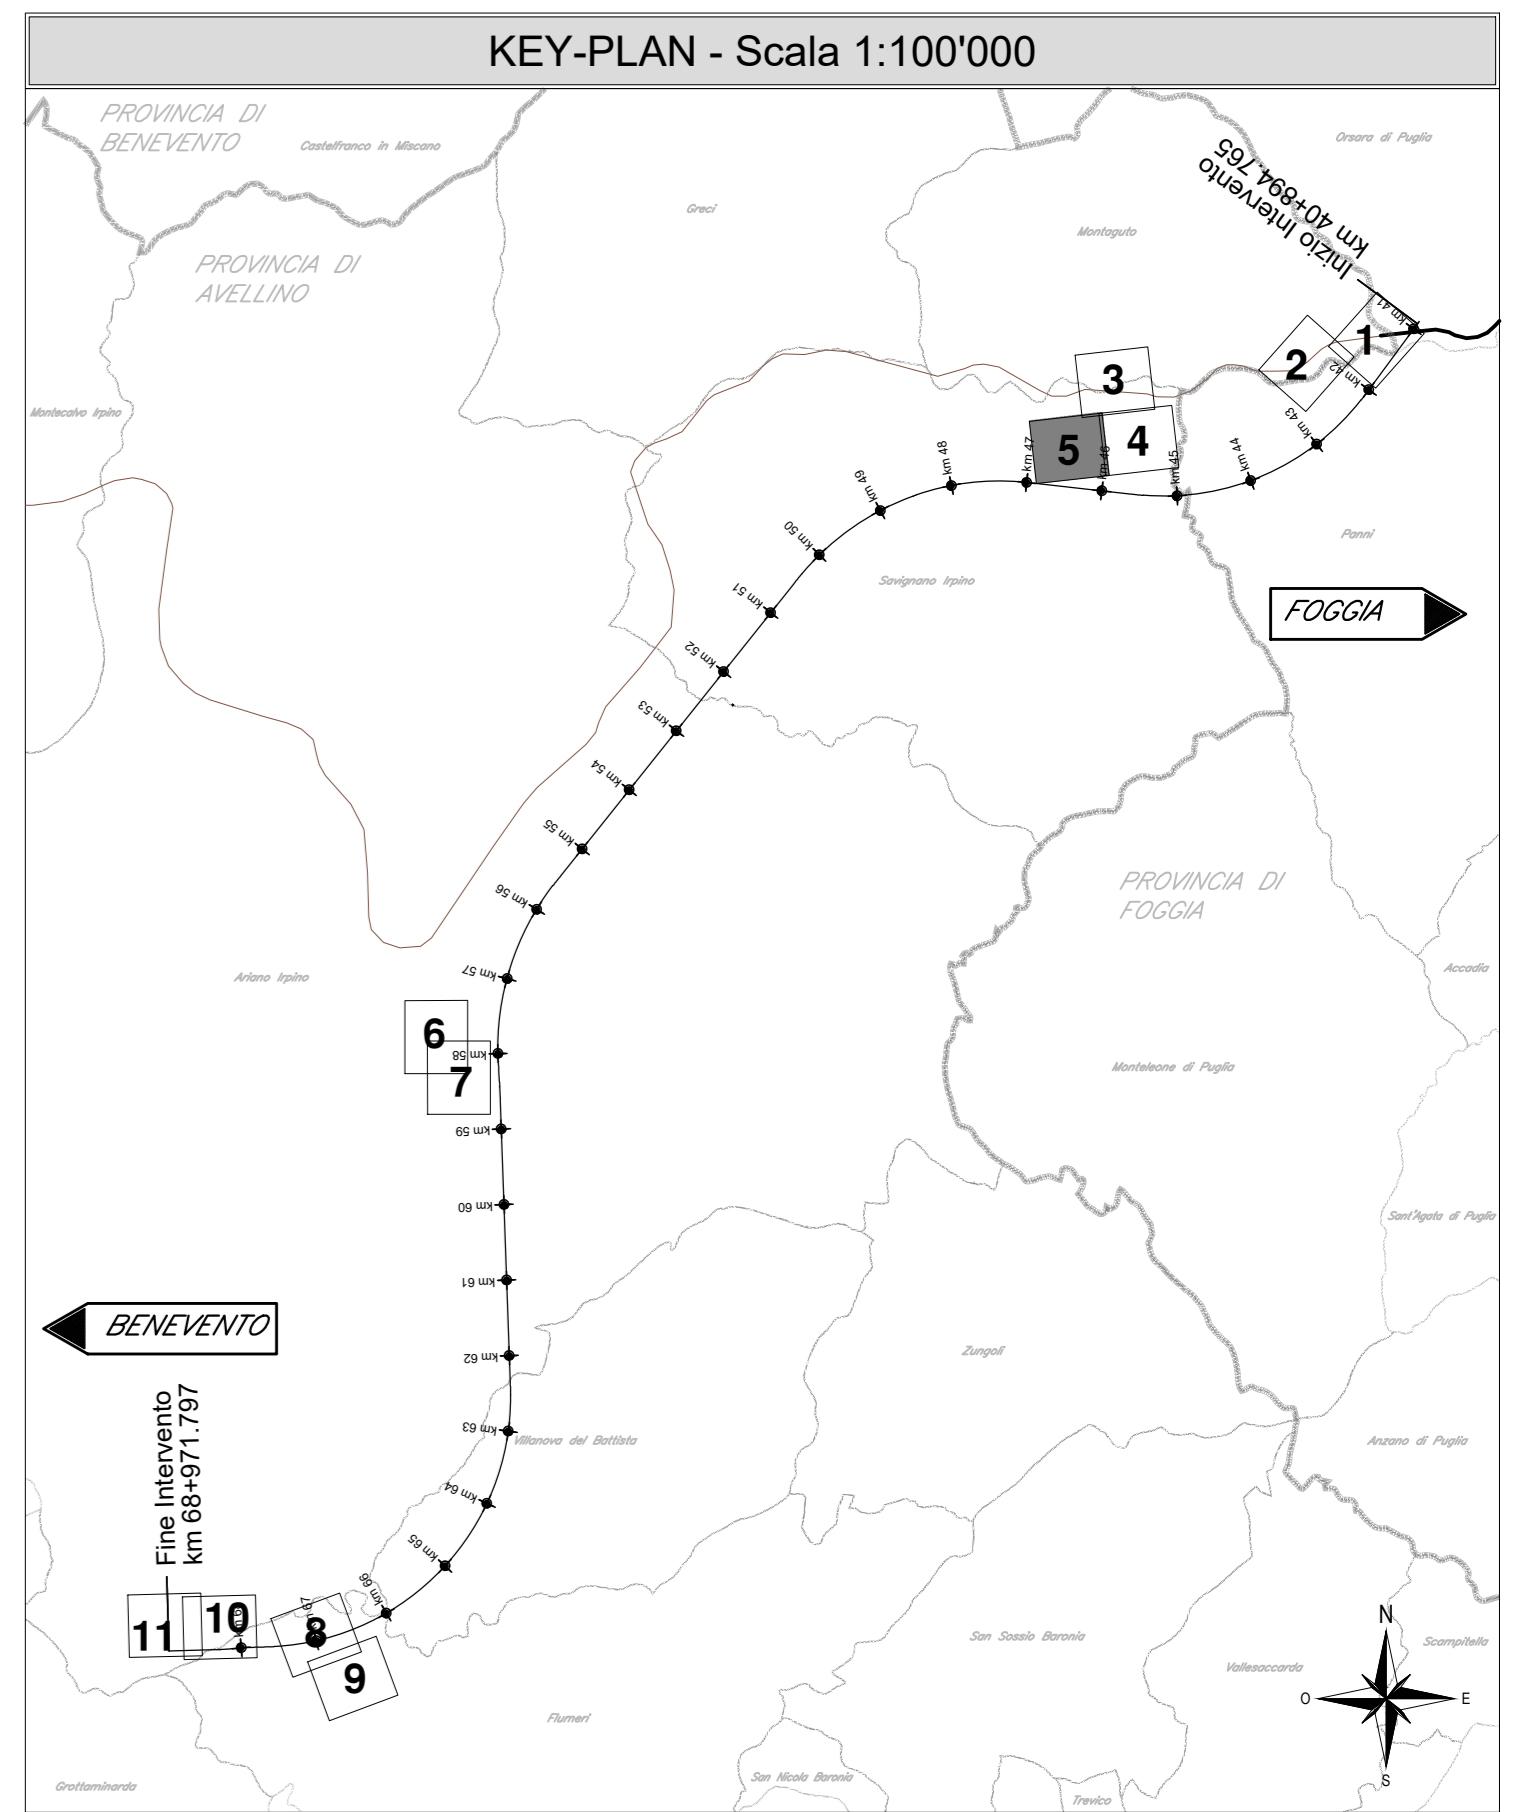

LEGENDA

RICETTORI

Ricettori Lotto Hirpinia-Orsara

- Numero ricettore
- Numero di piani del ricettore
- Ricettori abitativi (residenziali)
- Artigianale, Commerciale e Servizi
- Casa di riposo

Ricettori Lotto Apice-Hirpinia

- Numero ricettore
- Numero di piani del ricettore
- Fabbricato da demolire
- Pertinenza FS
- Ruderi, Dismessi, Box e Depositi

CANTIERI

- Aree di cantiere
- Accessi alle aree di cantiere

MITIGAZIONI IN FASE DI CANTIERI

COMPONENTE RUMORE

BA-XX-N

- Identificativo barriera
- TIPO 1 - Barriera fonosorbente mobile in calcestruzzo e legno mineralizzato
- TIPO 2 - Barriera fonosorbente con pannelli flessibili

COMPONENTE ATMOSFERA

- Bagnatura piazzale
- Spazzolatura della viabilità
- Impianto lavaggio ruote

COMPONENTE PAESAGGIO

- Esemplari di Olee europee esistenti
- Area con copertura arborea arbustiva esistente
- Modulo 1 - Quinte arboree arbustive perimetrali
- Modulo 2 - Siepi arbustive
- Modulo 3 - Filari di Picea cipressino
- Modulo 4 - Trapianto di ulivi
- Modulo E - Impianto misto di specie igrofile con alberi e arbusti
- Recinzione con barriere in legno
- Guard rail stradali tipo legno

COMPONENTE ECOSISTEMI

- Passaggi faunistici
- Recinzione metallica anti intrusione fauna

COMMITENTE: RFI - GRUPPO FERROVIARIO ITALIANO - GRUPPO FERROVIE DELLO STATO ITALIANO

DIREZIONE LAVORI: ITALFERR - GRUPPO FERROVIE DELLO STATO ITALIANO

APPALTA TORE: HIRPINIA - ORSARA AV

CONSORZIO: SOCI: webuild Italia, PIZZAROTTI

PROGETTAZIONE: MANDANTE: ROCKSOIL, NET, OPINI, GPF, RELIATIVI-PINI

PROGETTO ESECUTIVO

ITINERARIO NAPOLI - BARI
RADDOPPIO TRATTA APICE - ORSARA
II LOTTO FUNZIONALE HIRPINIA - ORSARA
PROGETTO AMBIENTALE DELLA CANTIERIZZAZIONE
INTERVENTI DI MITIGAZIONE AMBIENTALE DI CANTIERE
 Planimetria localizzazione interventi di mitigazione - Tavola 5

APPALTA TORE Consorzio HIRPINIA - ORSARA AV Il Direttore Tecnico Ing. F. M. Giannocchino 08/06/2022	DIRETTORE DELLA PROGETTAZIONE Il Responsabile integrazione fra le varie prestazioni specialistiche Ing. G. Casiani	PROGETTISTA NET
---	--	--------------------

COMMESSA	LOTTO	FASE	ENTE	TIPO DOC.	OPERA/DISCIPLINA	PROGR.	REV.	SCALA:
I	F3A	02	E	ZZ	P7	I	M0100	005 B 1:1000

Rev.	Descrizione	Redatto	Data	Verificato	Data	Approvato	Data	Autorizzato Data
A	C 04.00 - Emisione 10kg	I. Coughi	04/03/2022	R. Tracchi	04/03/2022	T. Finocchietti	04/03/2022	Ing. R. Zaron
B	C 04.01 - Emisione 10kg	I. Coughi	04/03/2022	R. Tracchi	04/03/2022	A. Calisto	04/03/2022	

File: IP3402EZZP71M010005B.dwg