

AT.05-V1
 Coordinate:
 X=94329.14m
 Y=301126.20m
 Comune: Ariano Irpino(AV)

AT.04
 F1-F2-GN01
 SUPERFICIE 9.280 mq

AT.04-V1
 Coordinate:
 X=94315.28m
 Y=300986.91m
 Comune: Ariano Irpino(AV)


CO.06
 F1-F2-GN01-SSE
 SUPERFICIE 15.000 mq

CB.02-V1
 Coordinate:
 X=94199.17m
 Y=301057.61m
 Comune: Ariano Irpino(AV)

BA-F1-1
 TIPO 1 L=150m

CO.06-V1
 Coordinate:
 X=94131.81m
 Y=300760.26m
 Comune: Ariano Irpino(AV)

**TRATTO DI STRADA
 A FORTE PENDEZA
 (>15%)**

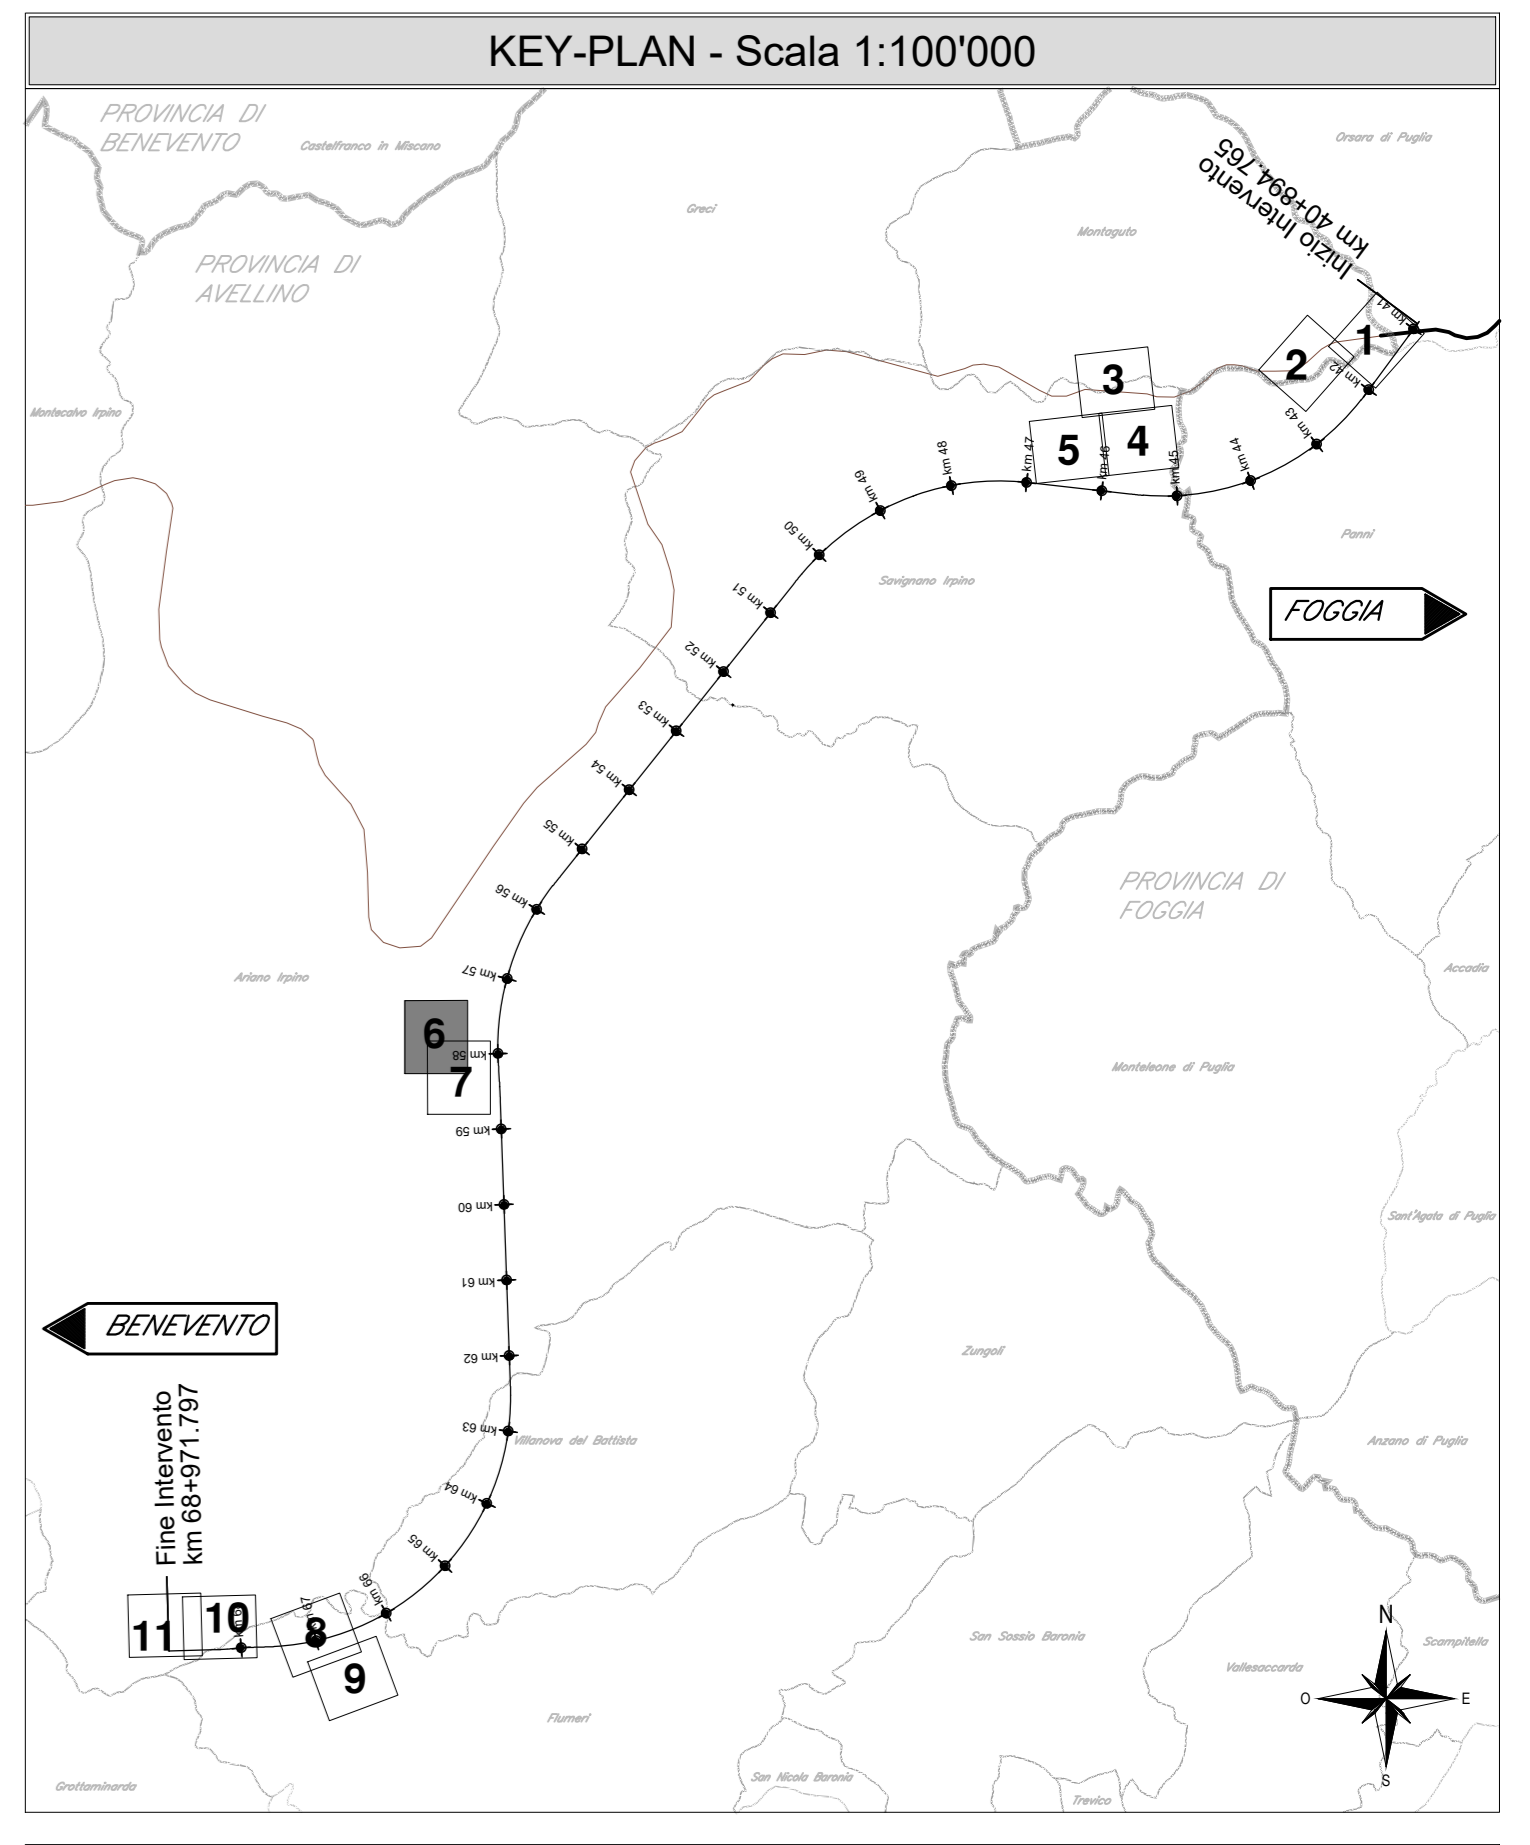

LEGENDA

RICETTORI	
Numero ricettore Numero di piani del ricettore	Numero ricettore Numero di piani del ricettore
Ricettori abitativi (residenziali)	Fabbricato da demolire
Artigianale, Commerciale e Servizi	Perinenza FS
Casa di riposo	Ruderi, Dismessi, Box e Depositi
CANTIERI	
Aree di cantiere	Accessi alle aree di cantiere
MITIGAZIONI IN FASE DI CANTIERE	
COMPONENTE RUMORE	
BA-XX-N Identificativo barriera	
TIPO 1 - Barriera fonosorbente mobile in calcestruzzo e legno mineralizzato	
TIPO 2 - Barriera fonosorbente con pannelli flessibili	
COMPONENTE ATMOSFERA	
Bagnatura piazzale	Impianto lavaggio ruote
Spazzolatura della viabilità	
COMPONENTE PAESAGGIO	
Esemplari di Olee europee esistenti	
Aree con copertura arborea arbustiva esistente	
1	Modulo 1 - Quinte arboreo arbustiva perimetrali
2	Modulo 2 - Siepi arbustive
3	Modulo 3 - Filari di Picea cipressino
4	Modulo 4 - Trapianto di ulivi
5	Modulo E - Impianto misto di specie igrofile con alberi e arbusti
	Recinzione con barriere in legno
	Guard rail stradali tipo legno
COMPONENTE ECOSISTEMI	
	Passaggi faunistici
	Recinzione metallica anti intrusione fauna

COMMITTEE: RFI - GRUPPO FERROVIARIO ITALIANO

DIREZIONE LAVORI: ITALFERR - GRUPPO FERROVIE DELLO STATO ITALIANO

APPALTA TORE: HIRPINIA - ORSARA AV

CONSORZIO: HIRPINIA - ORSARA AV

SOCI: webuild Italia, PIZZAROTTI

PROGETTAZIONE: ROCK SOUL, NET, OPINI, GCF

MANDANTE: NET

PROGETTO ESECUTIVO

**ITINERARIO NAPOLI - BARI
 RADDOPPIO TRATTA APICE - ORSARA
 IL LOTTO FUNZIONALE HIRPINIA - ORSARA
 PROGETTO AMBIENTALE DELLA CANTIERIZZAZIONE
 INTERVENTI DI MITIGAZIONE AMBIENTALE DI CANTIERE**

Planimetria localizzazione interventi di mitigazione - Tavola 6

APPALTA TORE Consorzio HIRPINIA - ORSARA AV Il Direttore Tecnico Ing. F. M. Giannocchi 08/06/2022	DIRETTORE DELLA PROGETTAZIONE Il Responsabile integrazione fra le varie prestazioni specialistiche Ing. G. Casarà	PROGETTISTA NET T.C.A.A. R. Tracco
---	---	--

COMMESSA LOTTO FASE ENTE TIPO DOC. OPERA/DISCIPLINA PROG. REV. SCALA:

I F 3 A 0 2 E Z Z P 7 I M 0 1 0 0 0 0 6 B 1:1000

Rev.	Descrizione	Redatto	Data	Verificato	Data	Approvato	Data	Autorizzato Data
A	C 04.00 - Emersione 190q	I. Coughi	04/03/2022	R. Tracco	04/03/2022	T. Finocchietti	04/03/2022	Ing. R. Zanon
B	C 04.01 - Emersione 190q	I. Coughi	04/03/2022	R. Tracco	04/03/2022	A. Calzavara	04/03/2022	

File: IP3402EZZP7IM0100006B.dwg