

DT.09-V1
 Coordinate:
 X=92713.27m
 Y=292942.10m
 Comune: Flumeri (AV)


DT.11
 GN01
 SUPERFICIE 12.850 mq

DT.11-V1
 Coordinate:
 X=92638.01m
 Y=292860.25m
 Comune: Flumeri (AV)

DT.09
 GN01
 SUPERFICIE 61.650 mq

DT.10-V1
 Coordinate:
 X=92464.98m
 Y=293108.36m
 Comune: Flumeri (AV)

DT.10
 GN01
 SUPERFICIE 17.250 mq

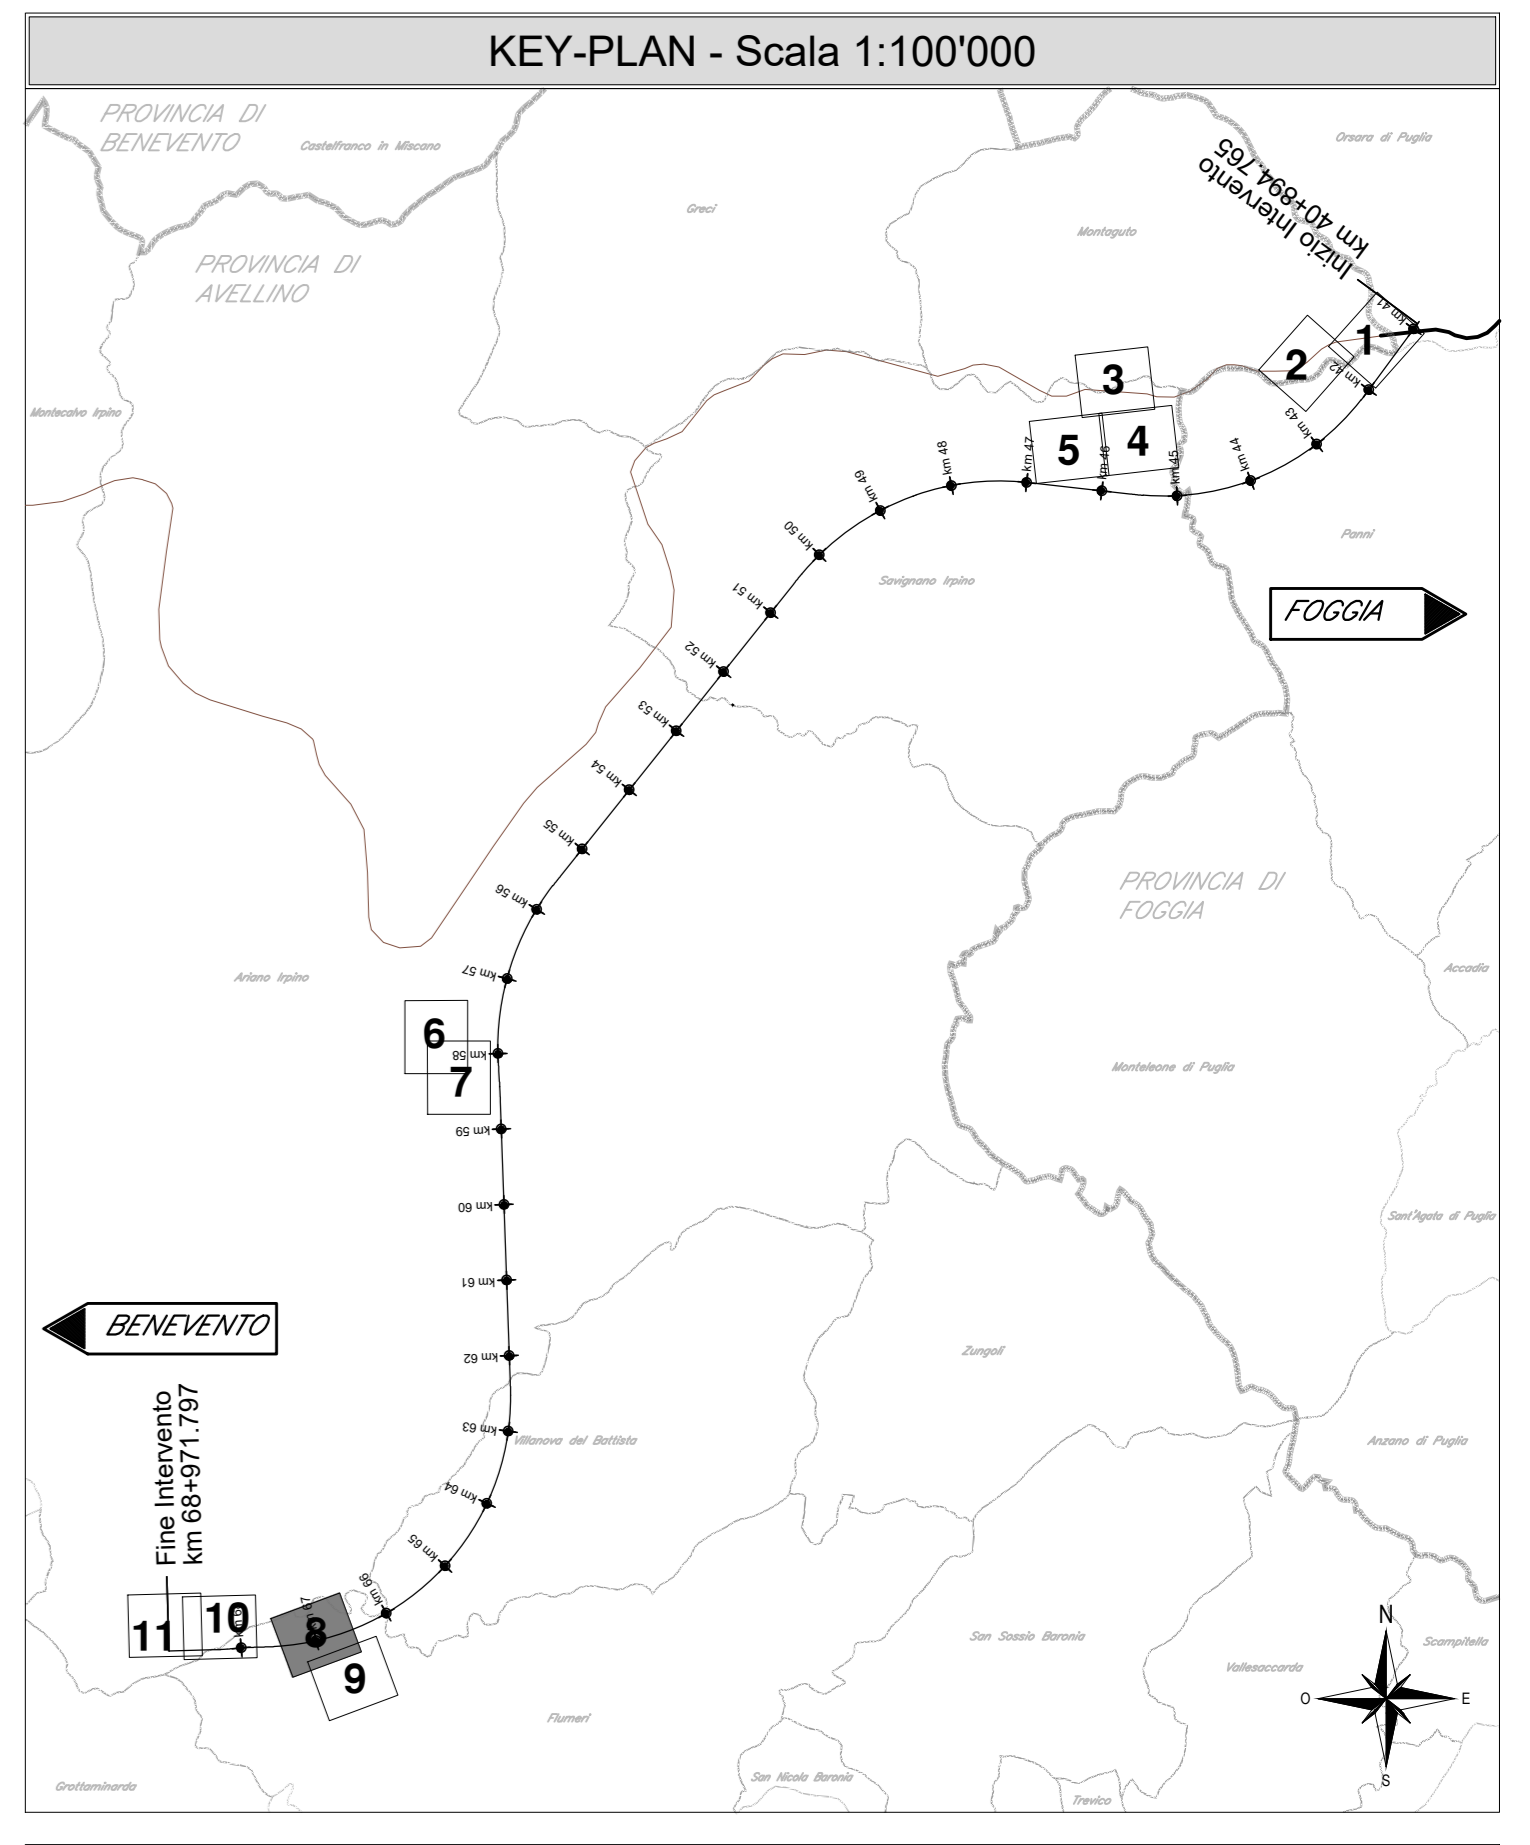

LEGENDA

RICETTORI	
Ricettori Loto Hirpinia-Orsara Numero ricettore Numero di piani del ricettore	Ricettori Loto Apice-Hirpinia Numero ricettore Numero di piani del ricettore
Ricettori abitativi (residenziali)	Fabbricato da demolire
Artigianale, Commerciale e Servizi	Pertinenza FS
Casa di riposo	Ruderi, Dismessi, Box e Depositi
CANTIERI	
Aree di cantiere	Accessi alle aree di cantiere
MITIGAZIONI IN FASE DI CANTIERI	
COMPONENTE RUMORE	
BA-XX-N Identificativo barriera	
TIPO 1 - Barriera fonosorbente mobile in calcestruzzo e legno mineralizzato	
TIPO 2 - Barriera fonosorbente con pannelli flessibili	
COMPONENTE ATMOSFERA	
Bagnatura piazzale	Impianto lavaggio ruote
Spazzolatura della viabilità	
COMPONENTE PAESAGGIO	
Esempi di Olee europee esistenti	
Aree con copertura arborea arbustiva esistente	
1 Modulo 1 - Quinte arboreo arbustiva perimetrali	
2 Modulo 2 - Siepi arbustive	
3 Modulo 3 - Filari di Piceo cipressino	
4 Modulo 4 - Trapianto di ulivi	
5 Modulo E - Impianto misto di specie igrofile con alberi e arbusti	
Recinzione con barriere in legno	
Guard rail stradali tipo legno	
COMPONENTE ECOSISTEMI	
Passaggi faunistici	
Recinzione metallica anti intrusione fauna	

COMMITTENTE: **RFI**
 RETE FERROVIARIA ITALIANA
 GRUPPO FERROVIE DELLO STATO ITALIANE

DIREZIONE LAVORI: **ITALFERR**
 GRUPPO FERROVIE DELLO STATO ITALIANE

APPALTA TORE: **HIRPINIA - ORSARA AV**

CONSORZIO: **webuild Italia** **PIZZAROTTI**

PROGETTAZIONE: **MANDATARIA:** **ROK SOIL** **NET** **OPINI** **GPF**

PROGETTO ESECUTIVO

ITINERARIO NAPOLI - BARI
RADDOPPIO TRATTA APICE - ORSARA
IL LOTTO FUNZIONALE HIRPINIA - ORSARA
PROGETTO AMBIENTALE DELLA CANTIERIZZAZIONE
INTERVENTI DI MITIGAZIONE AMBIENTALE DI CANTIERE
 Planimetria localizzazione interventi di mitigazione - Tavola 8

APPALTA TORE: Consorzio HIRPINIA - ORSARA AV Il Direttore Tecnico Ing. F. M. Giannocchi 08/08/2022	DIRETTORE DELLA PROGETTAZIONE: Il Responsabile integrazione fra le varie prestazioni specialistiche Ing. G. Casiani	PROGETTISTA: NET T.C.A.A. R. Tracce
---	--	---

COMMESSA	LOTTO	FASE	ENTE	TIPO DOC.	OPERA/DISCIPLINA	PROGR.	REV.	SCALA:
IF3A	02	E	ZZ	P7	IM0100	008	B	1:1000

Rev.	Descrizione	Redatto	Data	Verificato	Data	Approvato	Data	Autorizzato Data
A	C 04.00 - Emersione 190q	I. Coughi	04/03/2022	R. Tracce	04/03/2022	T. Finocchietti	04/03/2022	Ing. R. Zanon
B	C 04.01 - Emersione 190q	I. Coughi	04/03/2022	R. Tracce	04/03/2022	A. Calisto	04/03/2022	

File: IF3A02EZZP7M0100008B.dwg r. Elab.: