


DT.12
GN01
SUPERFICIE 39.000 mq

DT.12-V1
 Coordinate:
 X=93095.22m
 Y=292540.40m
 Comune: Flumeri (AV)

DT.09-V1
 Coordinate:
 X=92713.27m
 Y=292942.10m
 Comune: Flumeri (AV)

DT.11
GN01
SUPERFICIE 12.850 mq

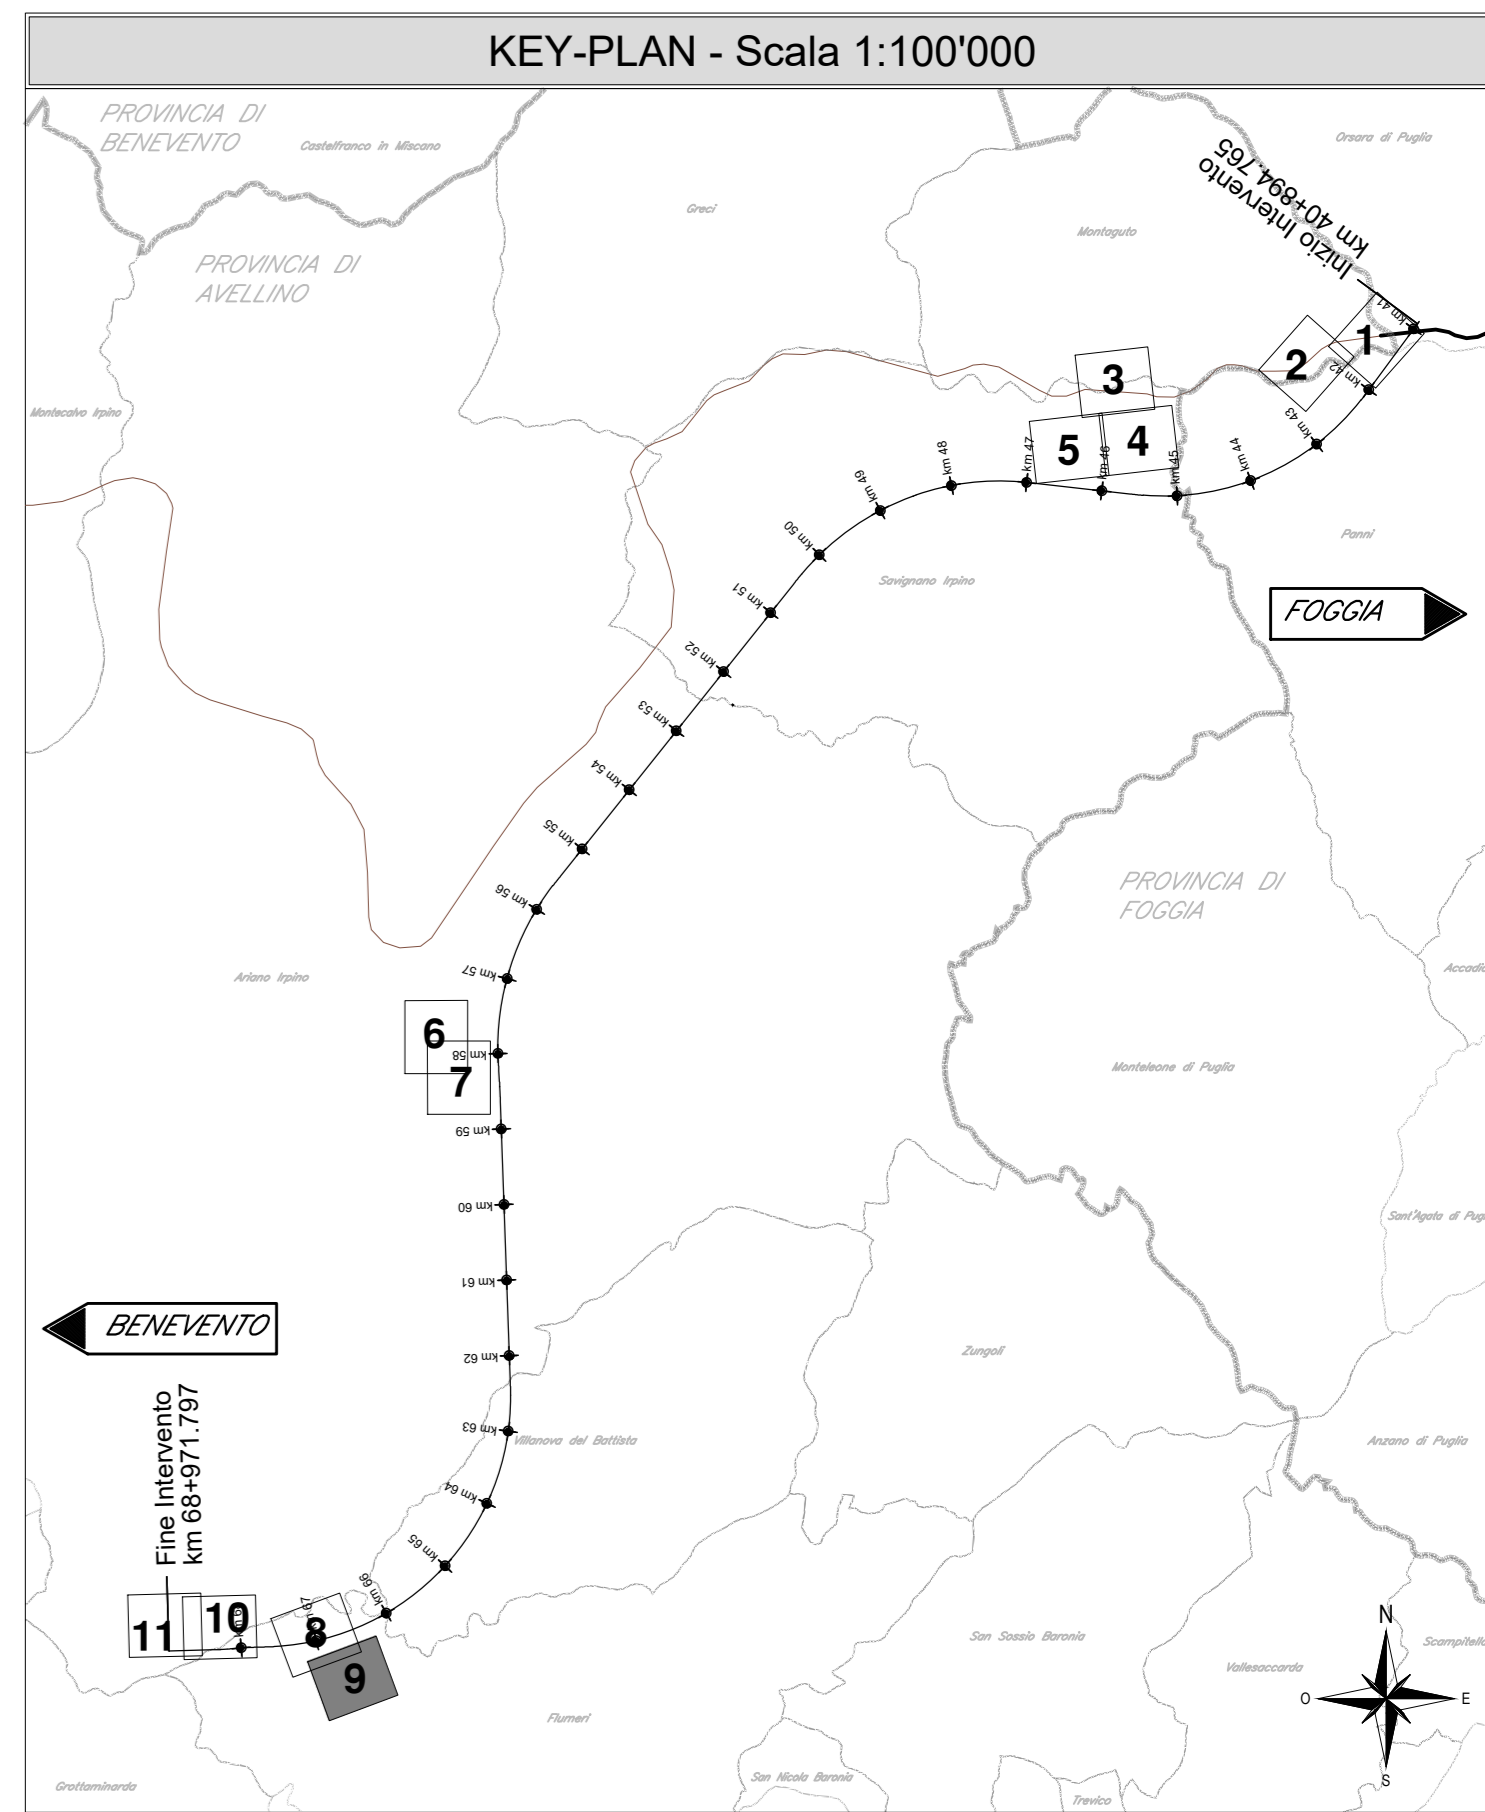

LEGENDA

RICETTORI	Ricettori Lotto Hirpinia-Orsara	Ricettori Lotto Apice-Hirpinia
Numero ricettore	Numero ricettore	Numero ricettore
Ricettori abitativi (residenziali)	Ricettori artigianali, commerciali e servizi	Ricettori a uso deposito
Artigianale, Commerciale e Servizi	Casa di riposo	Ruderi, Dismessi, Box e Depositi
Casa di riposo	Pertinenza FS	Accessi alle aree di cantiere
Ruderi, Dismessi, Box e Depositi		
CANTIERI		
Aree di cantiere		
MITIGAZIONI IN FASE DI CANTIERI		
COMPONENTE RUMORE		
BA-XX-N Identificativo barriera		
TIPO 1 - Barriera fonosorbente mobile in calcestruzzo e legno mineralizzato		
TIPO 2 - Barriera fonosorbente con pannelli flessibili		
COMPONENTE ATMOSFERA		
Bagnatura piazzale	Impianto lavaggio ruote	
Spaziolatura della viabilità		
COMPONENTE PAESAGGIO		
Esempi di Olee europee esistenti		
Aree con copertura arborea arbustiva esistente		
1 Modulo 1 - Quinte arboree arbustive perimetrali		
2 Modulo 2 - Siepi arbustive		
3 Modulo 3 - Filari di Picea cipressino		
4 Modulo 4 - Trapianto di ulivi		
5 Modulo E - Impianto misto di specie igrofile con alberi e arbusti		
Recinzioni con barriere in legno		
Guard rail stradali tipo legno		
COMPONENTE ECOSISTEMI		
Passaggi faunistici		
Recinzioni metalliche anti intrusione fauna		

COMMITTENTE: RFI - GRUPPO FERROVIARIO ITALIANO

DIREZIONE LAVORI: ITALFERR - GRUPPO FERROVIE DELLO STATO ITALIANE

APPALTA TORE: CONSORZIO: HIRPINIA - ORSARA AV

SOCI: webuild Italia, PIZZAROTTI

PROGETTAZIONE: MANDATARIA: ROCK SOL, NET, OPINI, GCF

PROGETTO ESECUTIVO

ITINERARIO NAPOLI - BARI RADDOPPIO TRATTA APICE - ORSARA II LOTTO FUNZIONALE HIRPINIA - ORSARA
 PROGETTO AMBIENTALE DELLA CANTIERIZZAZIONE
 INTERVENTI DI MITIGAZIONE AMBIENTALE DI CANTIERE
 Planimetria localizzazione interventi di mitigazione - Tavola 9

APPALTA TORE	DIRETTORE DELLA PROGETTAZIONE	PROGETTISTA
Consorzio HIRPINIA - ORSARA AV	Il Responsabile integrazione fra le varie prestazioni specialistiche	NET
Ing. F. M. Gianvittorio	Ing. G. Casarini	T.C.A.A. R. Tracico
08/06/2022		

COMMESSA	LOTTO	FASE	ENTE	TIPO DOC.	OPER./DISCIPLINA	PROGR.	REV.	SCALA:
I F 3 A	0 2	E	Z Z	P 7	I M 0 1 0 0	0 0 9	B	1:1000

Rev.	Descrizione	Redatto	Data	Verificato	Data	Approvato	Data	Autorizzato Data
A	C 04.00 - Emersione 190q	I. Coughi	04/03/2022	R. Tracico	04/03/2022	T. Finocchietti	04/03/2022	Ing. R. Zanon
B	C 04.01 - Emersione 190q	I. Coughi	04/03/2022	R. Tracico	04/03/2022	A. Caliendo	04/03/2022	

File: IP3A02EZZP7IM010009B.dwg