ZONA 22

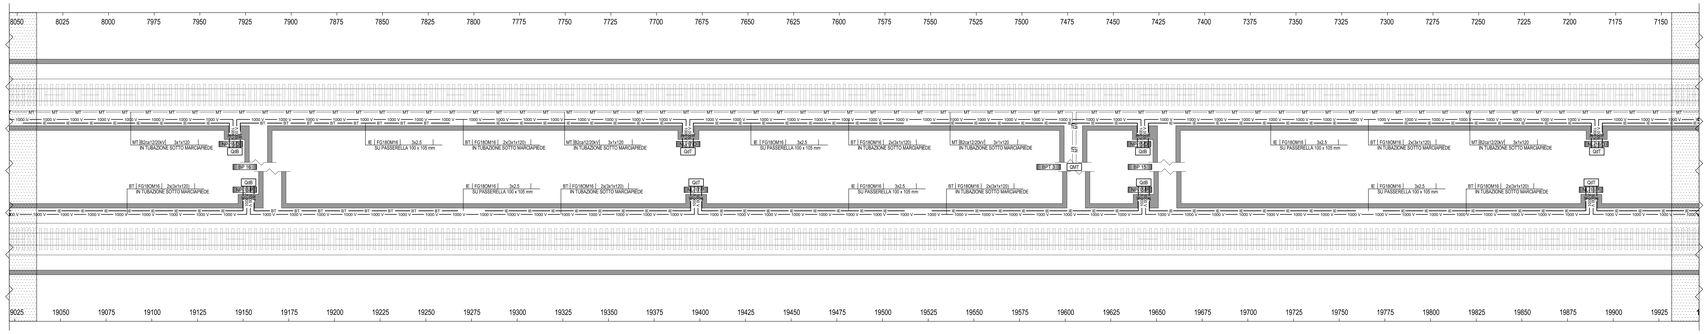

ZONA 23

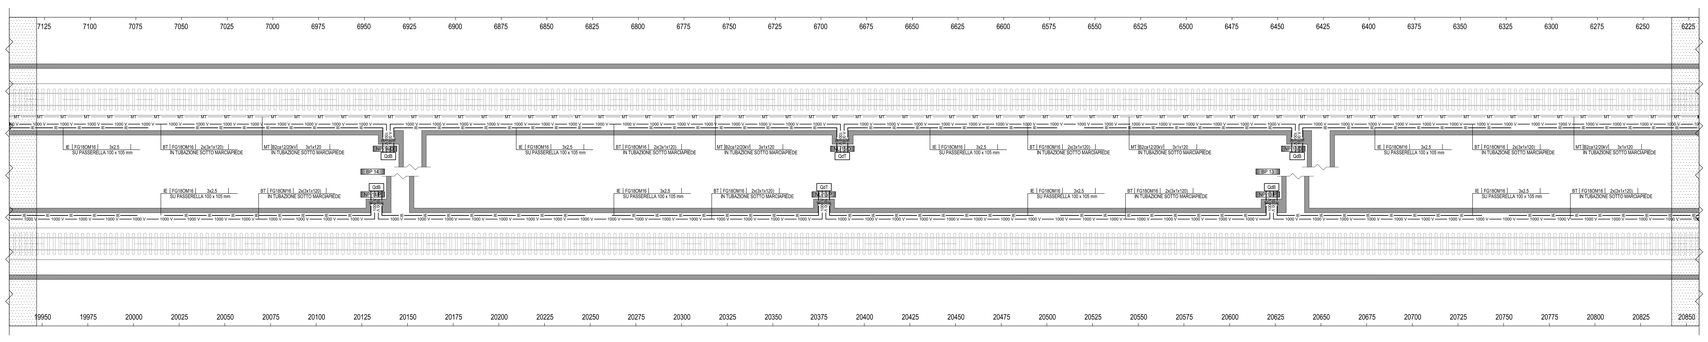

ZONA 24

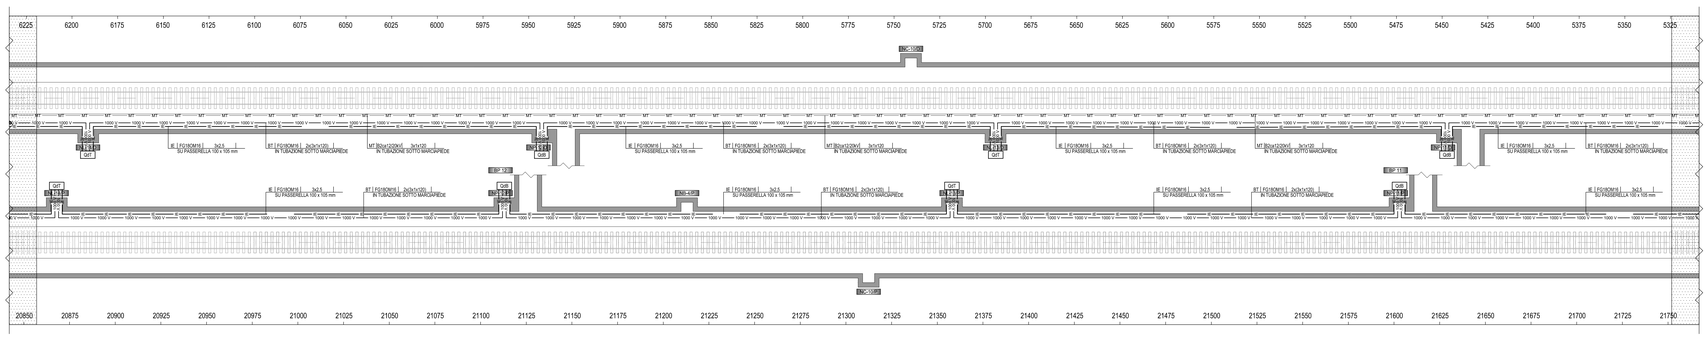

LEGENDA DENOMINAZIONE NICCHIE, BY-PASS CON USCITA DI EMERGENZA

INDICATORE NICCHIE

NN 1.1

TIPO
- NB NICCHIA BTO
- NI NICCHIA CABINE INDUTTIVE
- NL NICCHIA LUCE E FORZA MOTRICE
- NP NICCHIA BY-PASS
- NT NICCHIA TELEFONICA
- NS NICCHIA STES

LATO
- P LATO PARI
- D LATO DISPARI

NUMERAZIONE PROGRESSIVA

INDICATORE BY-PASS

BY 1.1

TIPO
- BP BY-PASS
- BPT BY-PASS TECNOLOGICO
- BPE BY-PASS DI ESODO
- BPS BY-PASS MEIA DI SICUREZZA

NUMERAZIONE PROGRESSIVA

LEGENDA SIMBOLI

QdP	QUADRO ELETTRICO DI PIAZZALE
QdF	QUADRO ELETTRICO DI FINESTRA
QdT	QUADRO ELETTRICO DI TRATTA
QdMT	QUADRO ELETTRICO DI MEDIA TENSIONE
STES	QUADRO DI COMANDO/CONTROLLO SISTEMA STES
—— MM ——	CAVI RETE 1000 V (ALIMENTAZIONE QdT QdB)
—— MT ——	CAVI RETE 20 kV (ALIMENTAZIONE QMT)
—— E ——	CAVI 230 V ILLUMINAZIONE DI EMERGENZA
—— BT ——	CAVI BT IN GALLERIA (STES)

LEGENDA INDICATORI CAVI

INDICATORE CAVI ELETTRICI

LEGENDA IMPIANTO
- EU ENTI PUBBLICI ENERGIA ELETTRICA (ENTE PUBBLICO)
- TL TELECOMUNICAZIONE (ENTE PUBBLICO)
- BT BASSA TENSIONE
- MT MEDIA TENSIONE
- BT BARRA TENSIONE
- CT CABINA TRASFORMATORE
- PL PROTEZIONE SCARICHE ATMOSFERICHE
- FM FORZA MOTRICE
- L LUCE PER PASSERELLA
- E ILLUMINAZIONE
- IE ILLUMINAZIONE DI EMERGENZA
- TF TELEFONI DI EMERGENZA
- SS SERVIZI AUSILIARI DI SICUREZZA
- VE VENTILAZIONE
- SE SEGNALAMENTO
- SC SPECIALI DI COMUNICAZIONE - GENERICO
- CS CABLAGGIO STRUTTURATO
- DI DIFFUSIONE
- DS DIFFUSIONE SONORA
- RS SEGNALETICA
- IP IDRICO
- AP INFORMAZIONE AL PUBBLICO
- SV SUPERVISIONE
- AS AUTOMAZIONE SICUREZZA - GENERICO
- AN ANTINTRUSIONE
- AC CONTROLLO ACCESSI
- TV TELEVISIONE INTERNO
- TC T.V.C.C.
- AI ANTINCENDIO
- SO SOS

TIPO CAVO

FORMAZIONE CAVO
- mm² Cu sezione
- SMF FIBRA OTTICA MONOMODALE 9/125 µm
- MM FIBRA OTTICA MULTIMODALE 50/125 µm

ULTERIORI INFORMAZIONI
- F CAVO FLEXIBILE
- K CAVO AD ELICA
- R RESISTENTE AL FUOCO A NORMA CEI 20-36 (IEC 331) 3 ORE
- L LSH CI A NORMA CEI 20-37
- S SCHERMATO
- N NON PROPRIO
- P PATCH CORD
- B2 CLASSE B2ca s1a, d1, a1
- C2 CLASSE Cca s1b, d1, a1
- C3 CLASSE Cca s3,d1,a1

DETTAGLIO RIEMPIMENTO PASSERELLA 100 x 105 mm - BINARIO PARI E DISPARI

DETTAGLIO RIEMPIMENTO CUNICOLO SOTTO MARCIAPIEDE - BINARIO DISPARI

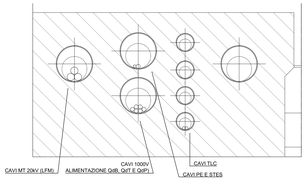

DETTAGLIO RIEMPIMENO CUNICOLO SOTTO MARCIAPIEDE - BINARIO PARI

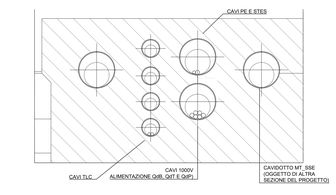
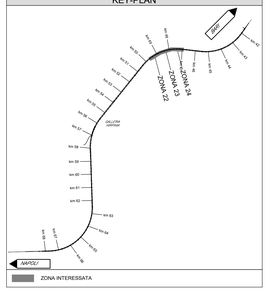
GALLERIA HIRPINIA KEY-PLAN