



SCHEMA PERCORSI CONSENTITI DURANTE LE LAVORAZIONI IN FASE 1 e 2

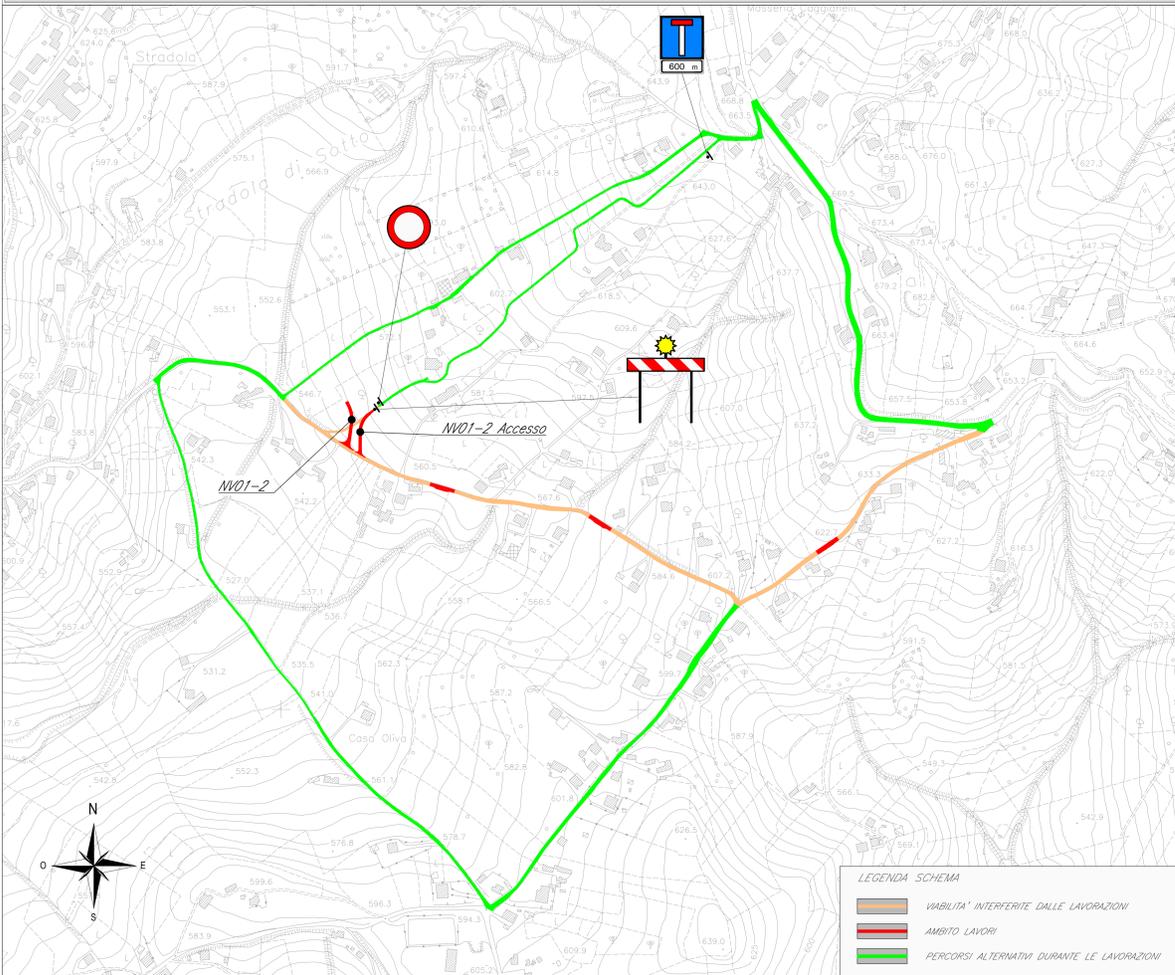

SCHEMA PERCORSI CONSENTITI DURANTE LE LAVORAZIONI IN FASE 3

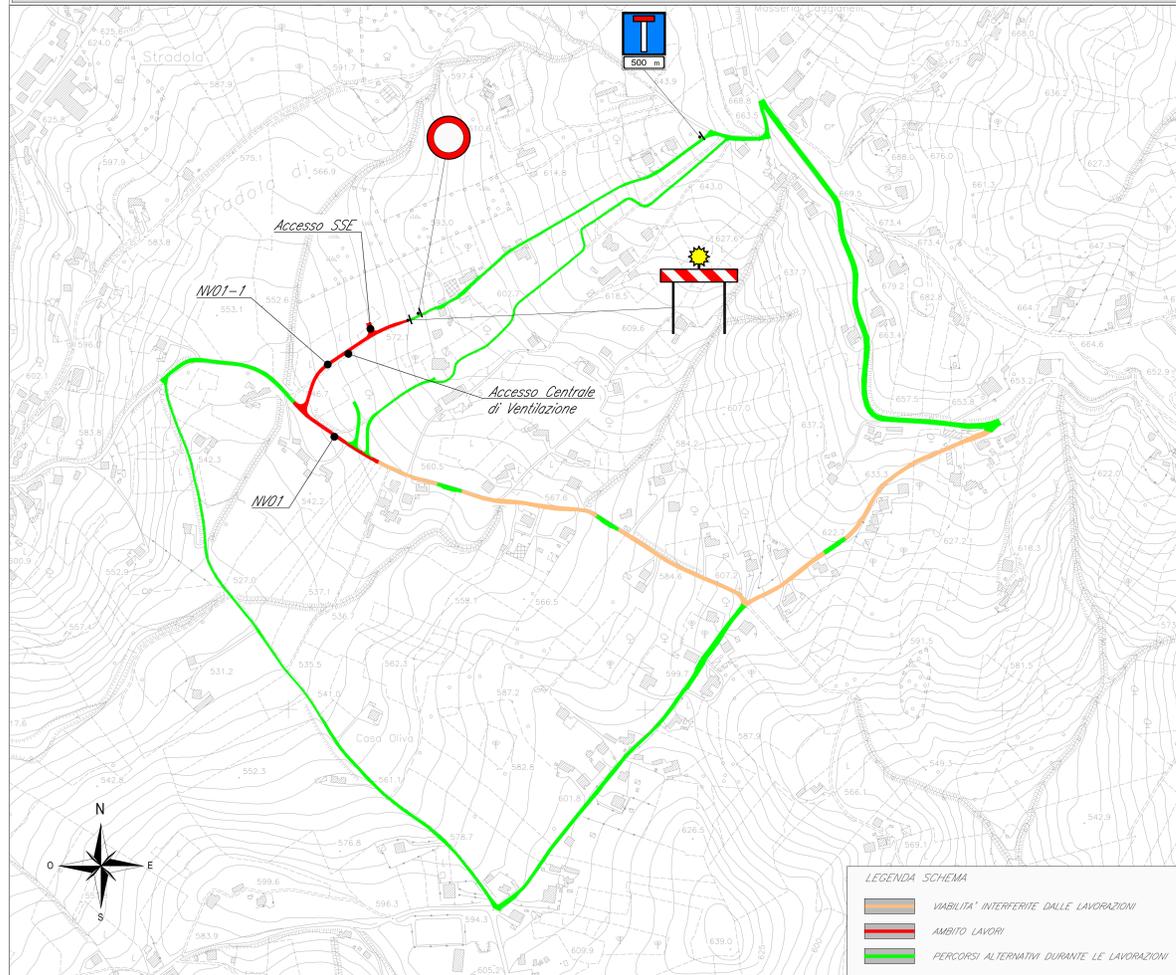


FASE 0 PROPEDEUTICA

TRAFFICO SU VIABILITA' ATTUALE

1. Bonifica degli ordini esplosivi;
2. Recinzione dell'area di cantiere;
3. Risoluzione interferenze tecnologiche(*):
 - ENEL interramento cavi e/o spostamento rete aerea;
 - TELECOM interramento cavi e/o spostamento rete aerea;
 - FIBRA OTTICA interramento cavi e/o spostamento rete aerea;
 - CONSORZIO BONIFICA UFITA spostamento rete.

(*): Vedi elaborati specifici risoluzione interferenze con reti tecnologiche

PLANIMETRIA FASE 0 (Propedeutica)

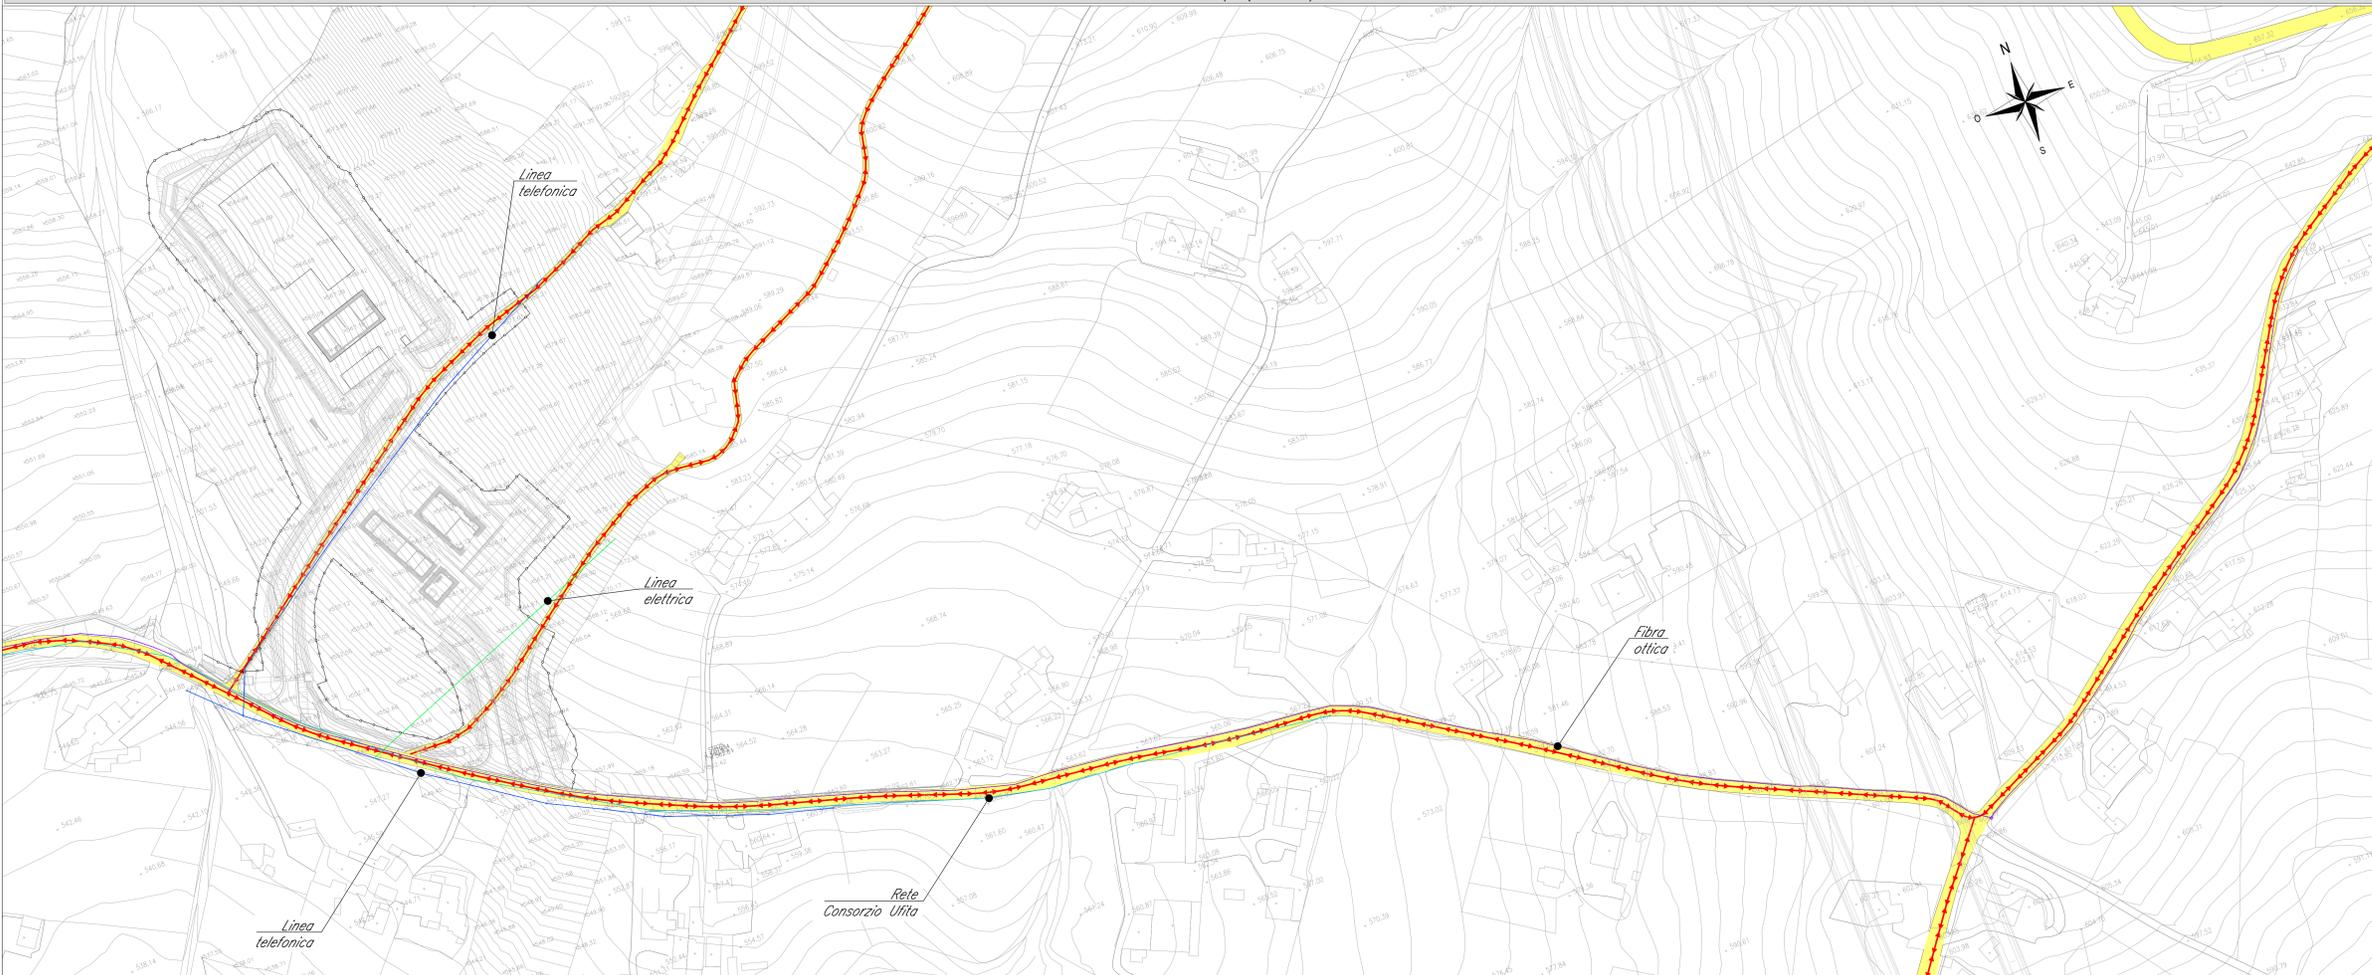

LEGENDA

- Viabilità da realizzare
- Opere in fase di realizzazione
- Opere realizzate
- Flussi veicolari in esercizio
- Recinzione
- Cancello di accesso al cantiere
- Rete di sottoservizi da risolvere

NOTE

1. Tutte le quote sono espresse in metri salvo dove diversamente indicato.
2. Tutte le quote angolari sono espresse in angoli decimali salvo dove diversamente indicato.
3. Tutte le quote altimetriche sono riferite al livello medio mare e sono espresse in metri.

COMMITTENTE: **RFI** GRUPPO FERROVIE DELLO STATO ITALIANO

DIREZIONE LAVORI: **ITALFERR** GRUPPO FERROVIE DELLO STATO ITALIANO

APPALTA TORE: **HIRPINIA - ORSARA AV** SOCI: **webuild Italia**, **PIZZAROTTI**

PROGETTAZIONE: **ROCK SOL** MANDATARIA: **NET** MANDANTI: **OPINI**, **GPF**

PROGETTO ESECUTIVO

ITINERARIO NAPOLI - BARI RADDOPPIO TRATTA APICE - ORSARA II LOTTO FUNZIONALE HIRPINIA - ORSARA VIABILITA'

NV01 - ACCESSO A SSE, CENTRALE VENTILAZIONE E LUOGO SICURO NV01 - UBICAZIONE SLARGHI SU VIABILITA' ESISTENTE

Planimetrie delle fasi realizzative - Tav. 1/2

APPALTA TORE: Consorzio HIRPINIA - ORSARA AV Ing. F. M. Giannetto 08/02/2022	DIRETTORE DELLA PROGETTAZIONE Il Responsabile integrazione fra le varie prestazioni specialistiche Ing. G. Casiani	PROGETTISTA NET Ing. T. Finocchietti
---	--	---

COMMESSA LOTTO FASE ENTE TIPO DOC. OPERA/DISCIPLINA PROGR. REV. SCALA:

I|F|3|A|0|2|E|Z|P|7|N|V|0|1|0|0|0|0|2|A|1:1000

Rev.	Descrizione	Redatto	Data	Verificato	Data	Approvato	Data	Autorizzato Data
A	C.04.00 - Emersione 10/00	F. Carvetti	08/02/2022	D.T. Thea Pizzetti	08/02/2022	T. Finocchietti	08/02/2022	Ing. T. Finocchietti

File: IP3A02EZZP7NV010002A.dwg n. Esib. - 0