


RISOLUZIONE INT.66 a cura dell'ente gestore.
 Nessuna rappresentazione grafica fornita, solo preventivo economico.
 si veda lotto Bovino-Orsara - DOSSIER RISOLUZIONE
 elab. IP2000EZZP7SI000001B

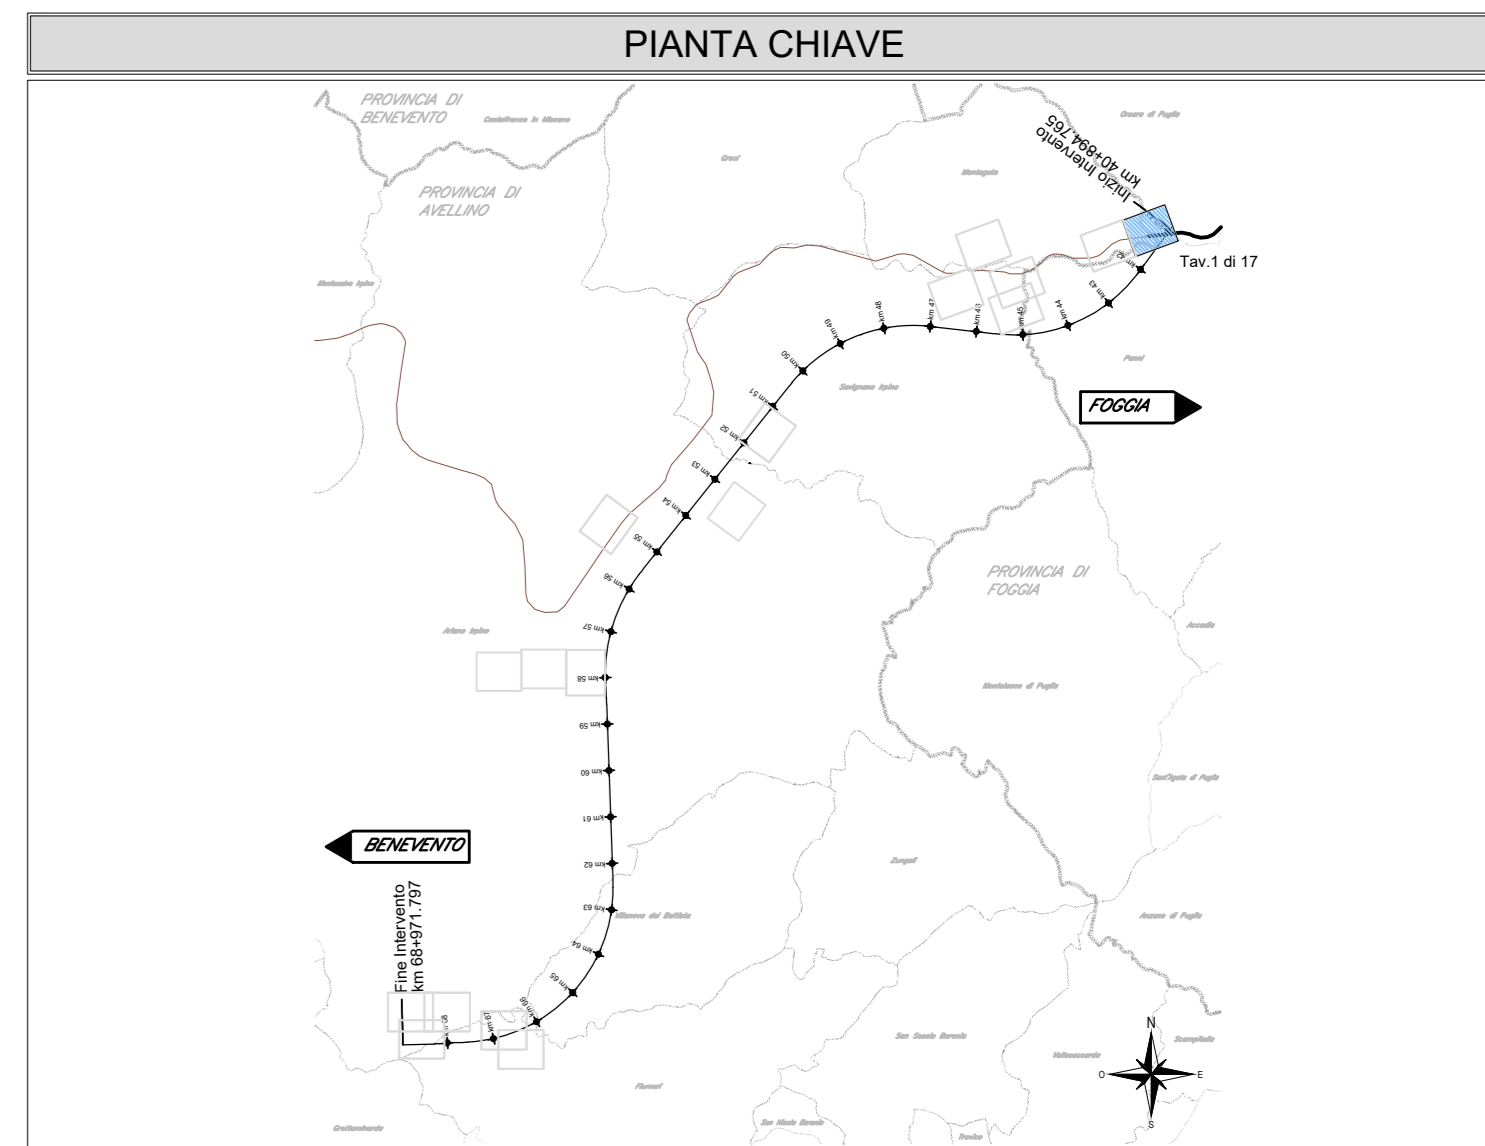

LEGENDA SOTTOSERVIZI	
	Linea telefonica aerea
	Linea elettrica aerea
	Rete gas interrata
	Linea fibra ottica
	Acquedotto
	Condotte Consorzio Bonifica Ufita
	Pozzo
	Palo linea elettrica
	Palo illuminazione
	Palo telefonia
	Palo T.E.
	Pozzetto
	Traliccio alta tensione
	Presenza di multipli sottoservizi: risoluzione puntuale di eventuali interferenze da valutare con gli enti gestori in fase di esecuzione lavori

LEGENDA AREE DI CANTIERE E ACCESSIBILITA'			
	CB - CANTIERE BASE		VIABILITA' PRINCIPALE (SS90)
	CO - CANTIERE OPERATIVO		VIABILITA' SECONDARIA (strade locali)
	AT - AREA TECNICA		PISTA DI CANTIERE
	AS - AREA DI STOCCAGGIO		ACCESSO AI CANTIERI
	DT - DEPOSITO TEMPORANEO		LINEA FERROVIARIA DI PROGETTO
	AR - CANTIERE DI ARMAMENTO		LINEA FERROVIARIA PROGETTO IN SOTTERRANEO
	AREA DI LAVORO		LINEA FERROVIARIA ESISTENTE
	AREE DI LAVORO OPERE IN SOTTERRANEO		DIREZIONE AVANZAMENTO SCAVO GALLERIA IN TRADIZIONALE
	DIREZIONE AVANZAMENTO SCAVO GALLERIA MECCANIZZATO		DIREZIONE AVANZAMENTO SCAVO GALLERIA MECCANIZZATO

COMMITTENTE:

DIREZIONE LAVORI:

APPALTA TORE:

SOCI:

PROGETTAZIONE MANDATARIA:

PROGETTO ESECUTIVO

ITINERARIO NAPOLI - BARI
RADDOPPIO TRATTA APICE - ORSARA
II LOTTO FUNZIONALE HIRPINIA - ORSARA
IS - INTERFERENZE CON I SOTTOSERVIZI

Planimetria di risoluzione interferenza Tav. 1

APPALTA TORE	DIRETTORE DELLA PROGETTAZIONE	PROGETTISTA
Consorto HIRPINIA - ORSARA AV Il Direttore Tecnico Ing. F. M. Garavito 08/08/2022	Il Responsabile integrazione fra le varie prestazioni specialistiche Ing. G. Casiani	 Ing. M. Faccioli

COMMESSA	LOTTO	FASE	ENTE	TIPO DOC.	OPERA/DISCIPLINA	PROGR.	REV.	SCALA:
IF3A	02	E	ZZ	P7	SI0000	001	B	1:1000

Rev.	Descrizione	Redatto	Data	Verificato	Data	Approvato	Data	Autorizzato Data
A	C.04.00 - Estrazione 100g	S. Longhi	08/03/22	D. Pitarè	08/03/22	C. Ferrigno	08/03/22	Ing. R. Zanon
B	C.08.01 - A valle del cantiere	N. Di Stefano	08/03/22	D. Pitarè	08/03/22	A. Calero	08/03/22	

File: IP3402EZZP7SI000001B.dwg n. Elab. : -