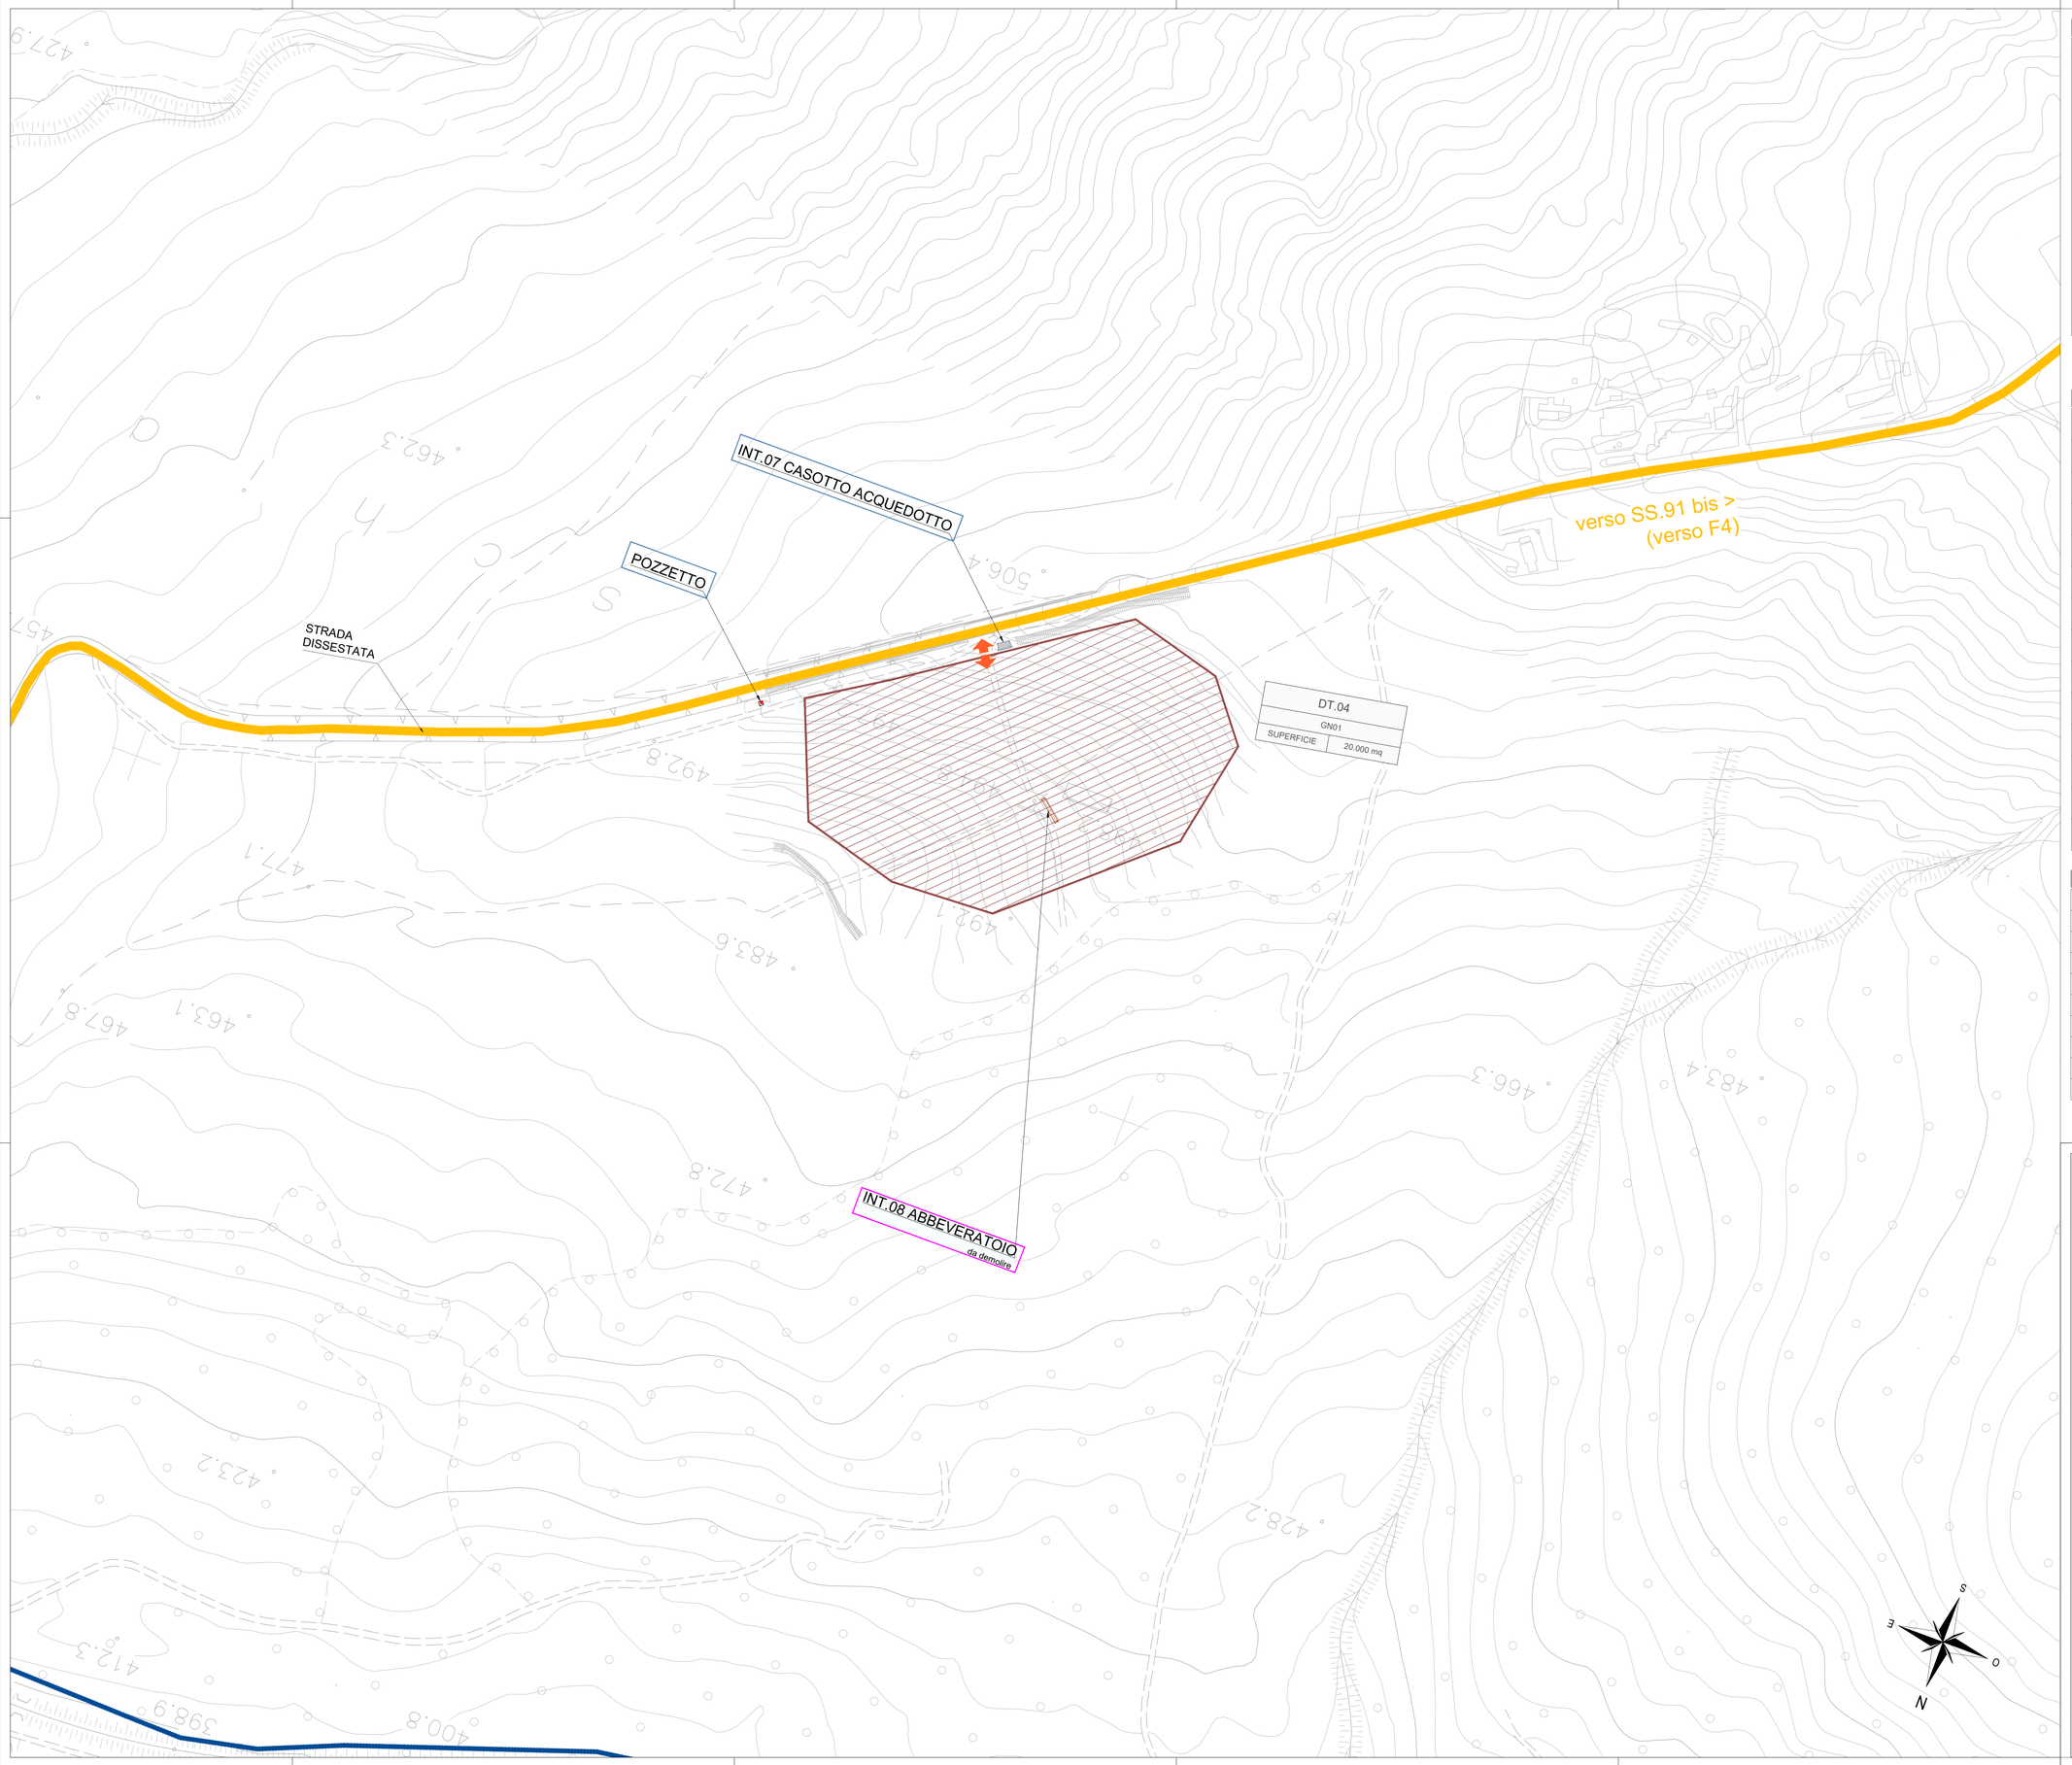

PIANTA CHIAVE

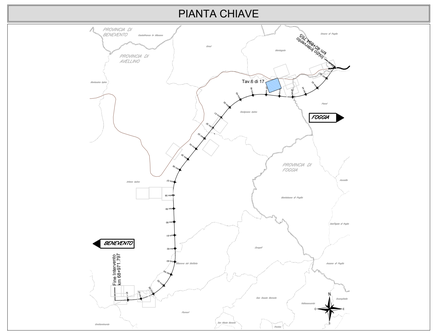

LEGENDA SOTTOSERVIZI

	Linea telefonica aerea
	Linea elettrica aerea
	Rete gas interrata
	Linea fibra ottica
	Acquedotto
	Condotte Consorzio Bonifica Ufita
	Pozzo
	Palo linea elettrica
	Palo illuminazione
	Palo telefonia
	Palo T.E.
	Pozzetto
	Traliccio alta tensione
	Presenza di multipli sottoservizi; risoluzione puntuale di eventuali interferenze da valutare con gli enti gestori in fase di esecuzione lavori

LEGENDA AREE DI CANTIERE E ACCESSIBILITA'

	CB – CANTIERE BASE		VIABILITA' PRINCIPALE (SS90)
	CO – CANTIERE OPERATIVO		VIABILITA' SECONDARIA (strade locali)
	AT – AREA TECNICA		PISTA DI CANTIERE
	AS – AREA DI STOCCAGGIO		ACCESSO AI CANTIERI
	DT – DEPOSITO TEMPORANEO		LINEA FERROVIARIA DI PROGETTO
	AR – CANTIERE DI ARMAMENTO		LINEA FERROVIARIA PROGETTO IN SOTTORRANEO
	AREA DI LAVORO		LINEA FERROVIARIA ESISTENTE
	AREE DI LAVORO OPERE IN SOTTERRANEO		
	DIREZIONE AVANZAMENTO SCAVO GALLERIA IN TRADIZIONALE		
	DIREZIONE AVANZAMENTO SCAVO GALLERIA MECCANIZZATO		

COMMITTENTE:

RFI RETE FERROVIARIA ITALIANA
GRUPPO FERROVIE DELLO STATO ITALIANE

DIREZIONE LAVORI:

ITALFERR
GRUPPO FERROVIE DELLO STATO ITALIANE

APPALTATORE:
CONSORZIO:
HIRPINIA - ORSARA AV

SOCI:
webuild Italia
PIZZAROTTI SINCE 1910

PROGETTAZIONE:
MANDATARIA:
ROCKSOIL S.p.A.

MANDANTI:
NET ENGINEERING
PINI GLA
GGF
ELETTRO-PER

PROGETTO ESECUTIVO

ITINERARIO NAPOLI - BARI
RADDOPPIO TRATTA APICE - ORSARA
II LOTTO FUNZIONALE HIRPINIA - ORSARA
IS - INTERFERENZE CON I SOTTOSERVIZI

Planimetria di risoluzione interferenza Tav.6

APPALTATORE	DIRETTORE DELLA PROGETTAZIONE	PROGETTISTA
Consorzio HIRPINIA - ORSARA AV Il Direttore Tecnico Ing. P. M. Gianvecchio 08/06/2022	Il Responsabile integrazione fra le varie prestazioni specialistiche Ing. G. Cassani	NET ENGINEERING Ing. M. Faccioli

COMMESSA	LOTTO	FASE	ENTE	TIPO DOC.	OPERA/DISCIPLINA	PROGR.	REV.	SCALA:
IF3A	02	E	ZZ	P7	SI0000	006	B	1:1000

Rev.	Descrizione	Redatto	Data	Verificato	Data	Approvato	Data	Autorizzato Data
A	C 08.00 - Emissione 180gg	S. Longhi	08/02/2022	D. Polverelli	08/02/2022	C. Ferrigno	08/02/2022	Ing. R. Zanon 08/06/2022
B	C 08.01 - A valle del controarcoIstorio	N. Di Stefano	08/06/2022	D. Polverelli	08/06/2022	A. Cafiero	08/06/2022	

File: IF3A02EZZP7SI0000006B.dwg

n.Elab.: -