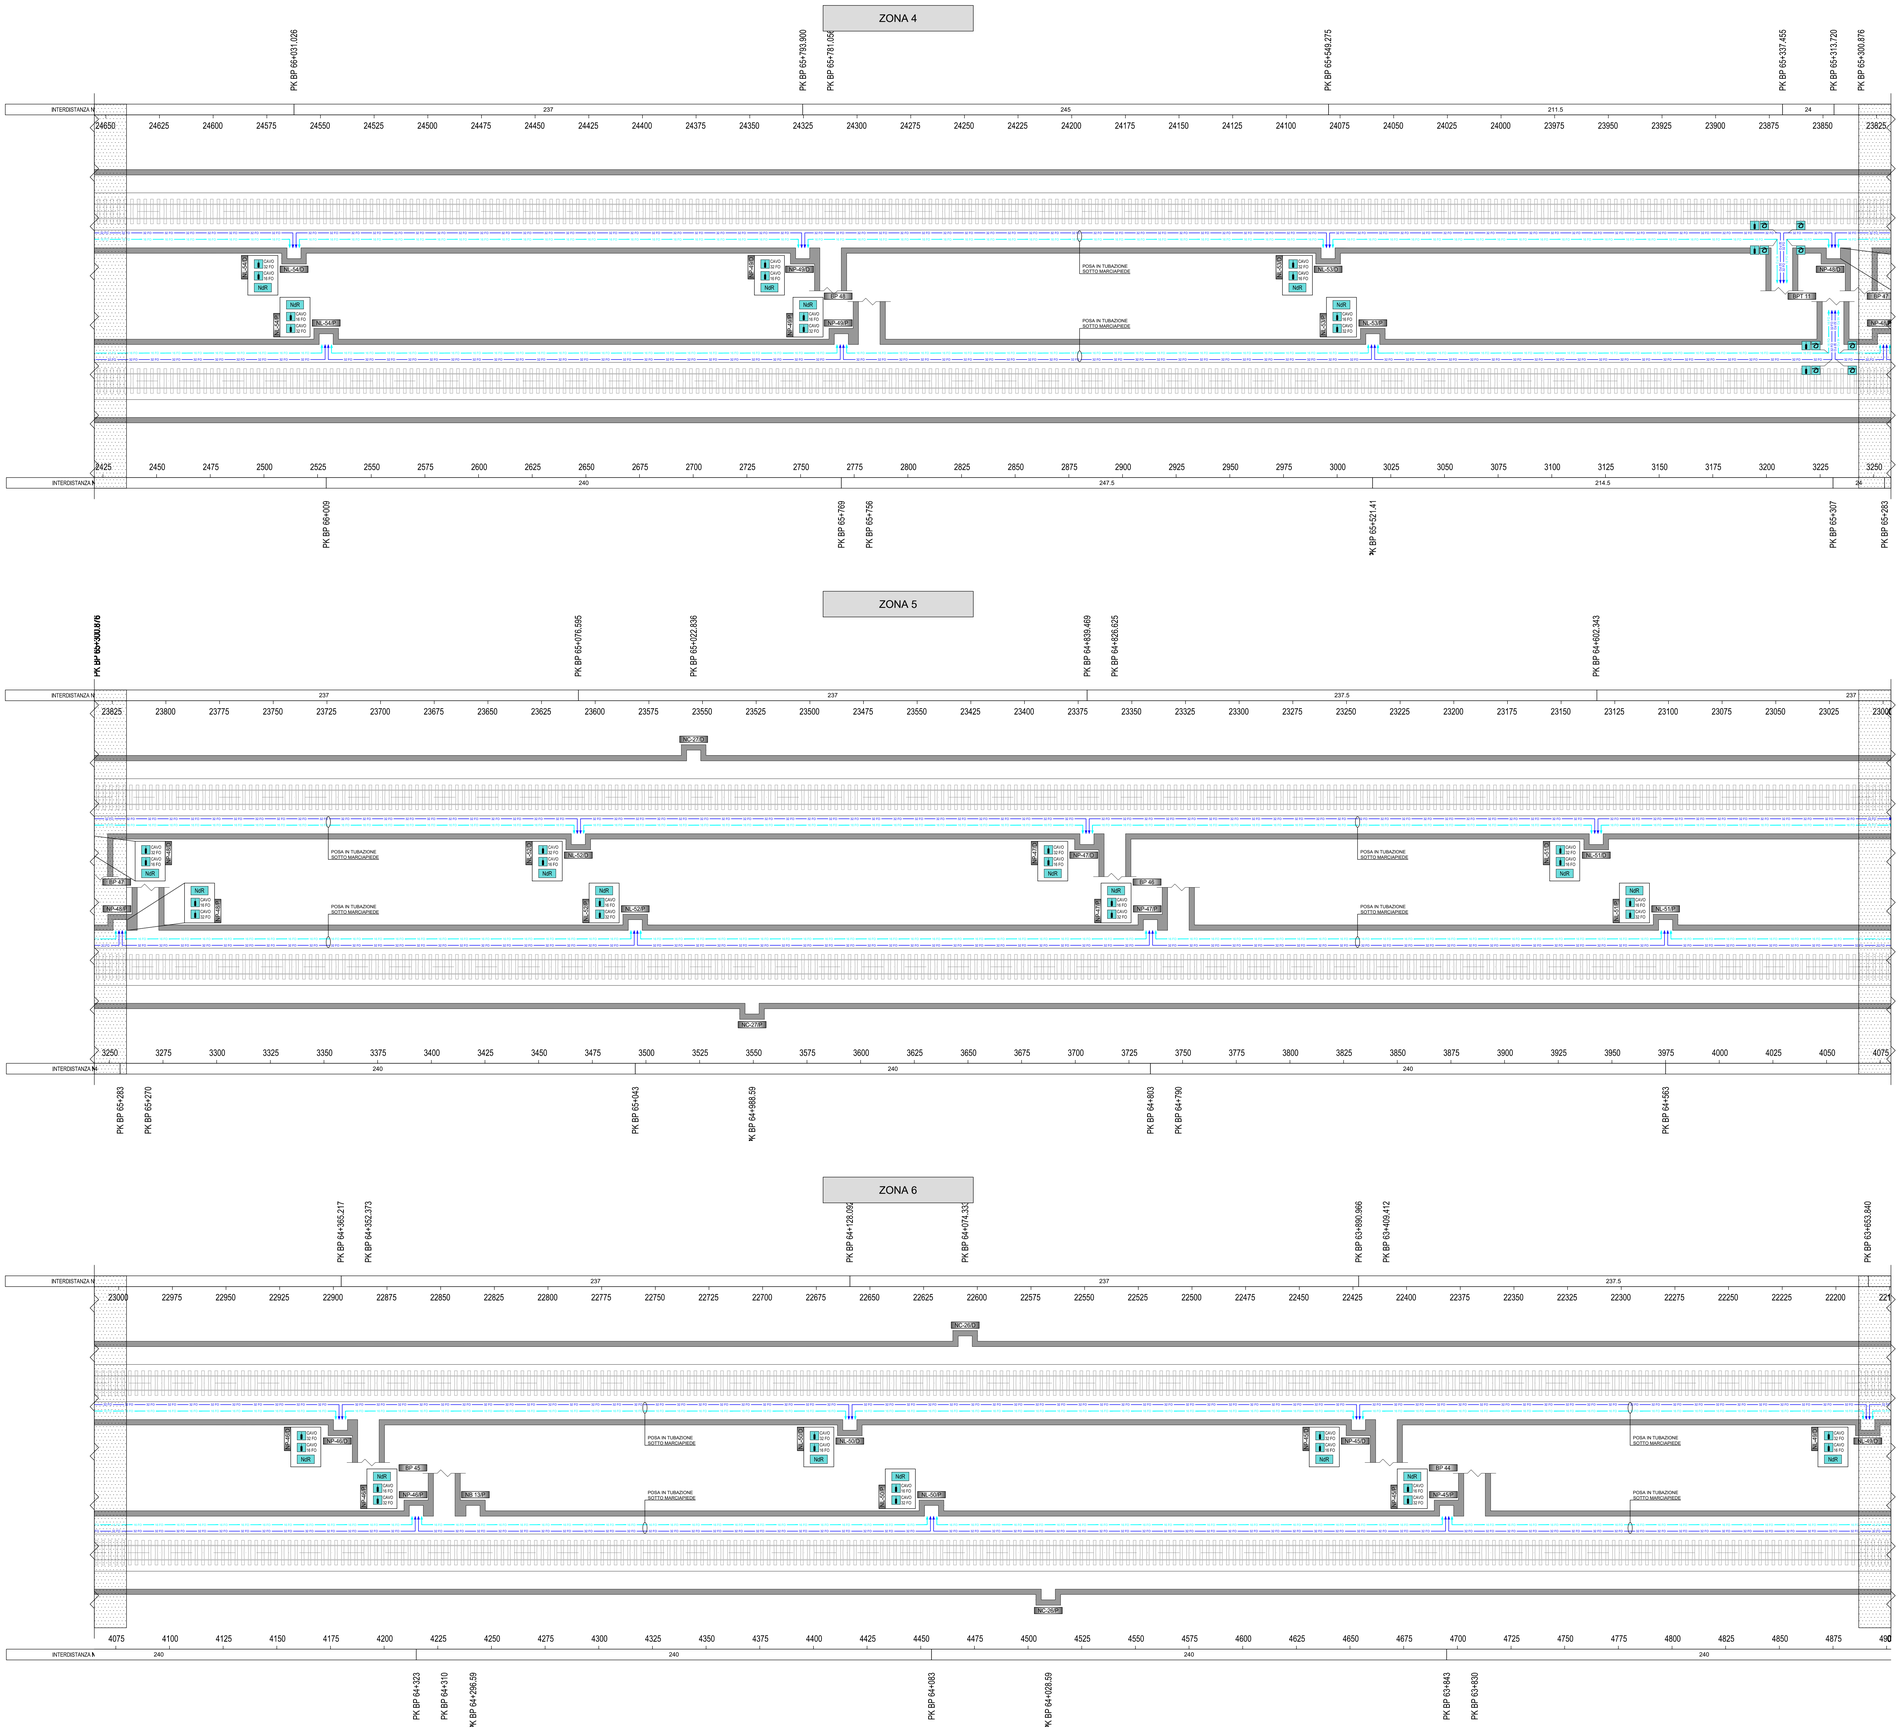

GALLERIA HIRPINIA
KEY-PLAN

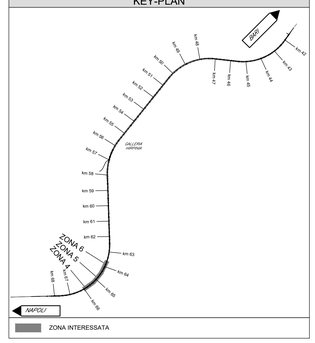

ZONA INTERESSATA

LEGENDA COLORI IMPIANTI

	IMPIANTI DI ILLUMINAZIONE
	IMPIANTI DI FORZA MOTRICE
	IMPIANTI DI SUPERVISIONE
	IMPIANTI DI DIFFUSIONE SONORA
	IMPIANTI DI INFORMAZIONE AL PUBBLICO
	IMPIANTI DI VENTILAZIONE

LEGENDA DENOMINAZIONE NICCHIE, BY-PASS CON USCITA DI EMERGENZA

INDICATORE NICCHIE

XX-Y-Z-N

TIPO
- NB NICCHIA BTS
- NI NICCHIA CLASSE INDUTTIVE
- NL NICCHIA LUCE E FORZA MOTRICE
- NP NICCHIA BY-PASS
- NT NICCHIA TECNOLOGICA
- NS NICCHIA STES

LATO
- P LATO PARI
- D LATO DISPARI

N.NUMERAZIONE PROGRESSIVA

INDICATORE BY-PASS

XX-N

TIPO
- BP BY-PASS
- BPT BY-PASS TECNOLOGICO
- BPE BY-PASS DI ESODO
- BPS BY-PASS AREA DI SICUREZZA

N.NUMERAZIONE PROGRESSIVA

LEGENDA SIMBOLI

(LT2)	CAVO 32 F.O. - RETE DATI GALLERIA HIRPINIA [UNEL TOL8D 32 8(4SMR) T/MKH6M]: ARMATURA METALLICA H6, GUAINE INTERNE/ESTERNA M16, COLORE VERDE (RAL 6018), CLASSE B2ca, s1a, d1, a1, RESISTENTE AL FUOCO, SECONDO TT528
(LT1)	CAVO 16 F.O.- RELAZIONE LFM GALL HIRPINIA [UNEL TOL8D 16 8(2MM) T/MKH6M]: ARMATURA METALLICA H6, GUAINE INTERNE/ESTERNA M16, COLORE VERDE (RAL 6018), CLASSE B2ca, s1a, d1, a1, RESISTENTE AL FUOCO, SECONDO TT528
(LT2)	CAVO 32 F.O. - RETE DATI GALLERIA ORSARA [UNEL TOL8D 32 8(4SMR) T/MKH6M]: ARMATURA METALLICA H6, GUAINE INTERNE/ESTERNA M16, COLORE VERDE (RAL 6018), CLASSE B2ca, s1a, d1, a1, RESISTENTE AL FUOCO, SECONDO TT528
(LT1)	CAVO 16 F.O.- RELAZIONE LFM GALL ORSARA [UNEL TOL8D 16 8(2MM) T/MKH6M]: ARMATURA METALLICA H6, GUAINE INTERNE/ESTERNA M16, COLORE VERDE (RAL 6018), CLASSE B2ca, s1a, d1, a1, RESISTENTE AL FUOCO, SECONDO TT528
(LT2)	CAVO 32 F.O. - RETE DATI PIAZZALE [UNEL TOL8D 32 8(4SMR) T/MKH6M] CON: ARMATURA METALLICA H6, GUAINE INTERNE/ESTERNA M16, COLORE VERDE (RAL 6018), CLASSE Cca, s1b, d1, a1, SECONDO TT 528
(LT2)	CAVO 32 F.O. - RETE DATI FINESTRA/AREA FFP [UNEL TOL8D 32 8(4SMR) T/MKH6M]: ARMATURA METALLICA H6, GUAINE INTERNE/ESTERNA M16, COLORE VERDE (RAL 6018), CLASSE B2ca, s1a, d1, a1, RESISTENTE AL FUOCO, SECONDO TT528
(LT2)	CAVO 32 F.O. - RETE STES FFP [UNEL TOL8D 32 8(4SMR) T/MKH6M] CON: ARMATURA METALLICA H6, GUAINE INTERNE/ESTERNA M16, COLORE VERDE (RAL 6018), CLASSE Cca, s1b, d1, a1, SECONDO TT 528
NdR	NODO DI RETE
STES	SISTEMA STES
	SCORTA DI CAVO IN FIBRA OTTICA (15 m)
	PRESA PS/3 PER MESSA A TERRA ARMATURA CAVI IN FIBRA OTTICA
	OGGETTO DI ALTRO APPALTO

COMMITTENTE:

RFI RETE FERROVIARIA ITALIANA
GRUPPO FERROVIE DELLO STATO ITALIANE

DIREZIONE LAVORI:

ITALFERR
GRUPPO FERROVIE DELLO STATO ITALIANE

APPALTATORE:
CONSORZIO:
HIRPINIA - ORSARA AV

SOCI:
webuild Italia
PIZZAROTTI SINCE 1910

PROGETTAZIONE:
MANDATARIA:
ROCKSOIL S.p.A.

MANDANTI:
NET ENGINEERING
PINI ITALIA
GCF
SUSTRI-PES

PROGETTO ESECUTIVO

ITINERARIO NAPOLI - BARI
RADDOPPIO TRATTA APICE - ORSARA
II LOTTO FUNZIONALE HIRPINIA - ORSARA

TELECOMUNICAZIONI

GALLERIA HIRPINIA

Layout posa cavi - Galleria - Tav.2

APPALTATORE	DIRETTORE DELLA PROGETTAZIONE	PROGETTISTA
Consorzio HIRPINIA - ORSARA AV Il Direttore Tecnico Ing. P. M. Gianvecchio 08/06/2022	Il Responsabile integrazione fra le varie prestazioni specialistiche Ing. G. Cassani	NET ENGINEERING Ing. V. Moro

COMMESSA	LOTTO	FASE	ENTE	TIPO DOC.	OPERA/DISCIPLINA	PROGR.	REV.	SCALA:
IF3A	02	E	ZZ	P7	SV0100	002	B	1:1000

Rev.	Descrizione	Redatto	Data	Verificato	Data	Approvato	Data	Autorizzato Data
A	C.08.00 - Emissione 180gg	N. Di Stefano	08/02/2022	C. Piccardo	08/02/2022	V. Moro	08/02/2022	Ing. S. Eandi 08/06/2022
B	C.08.01 - A valle del contraddittorio	N. Di Stefano	08/06/2022	C. Piccardo	08/06/2022	V. Moro	08/06/2022	

File: IF3A02EZZP7SV0100002B.dwg

n.Elab.: