## ZONA 22




## ZONA 23




## ZONA 24

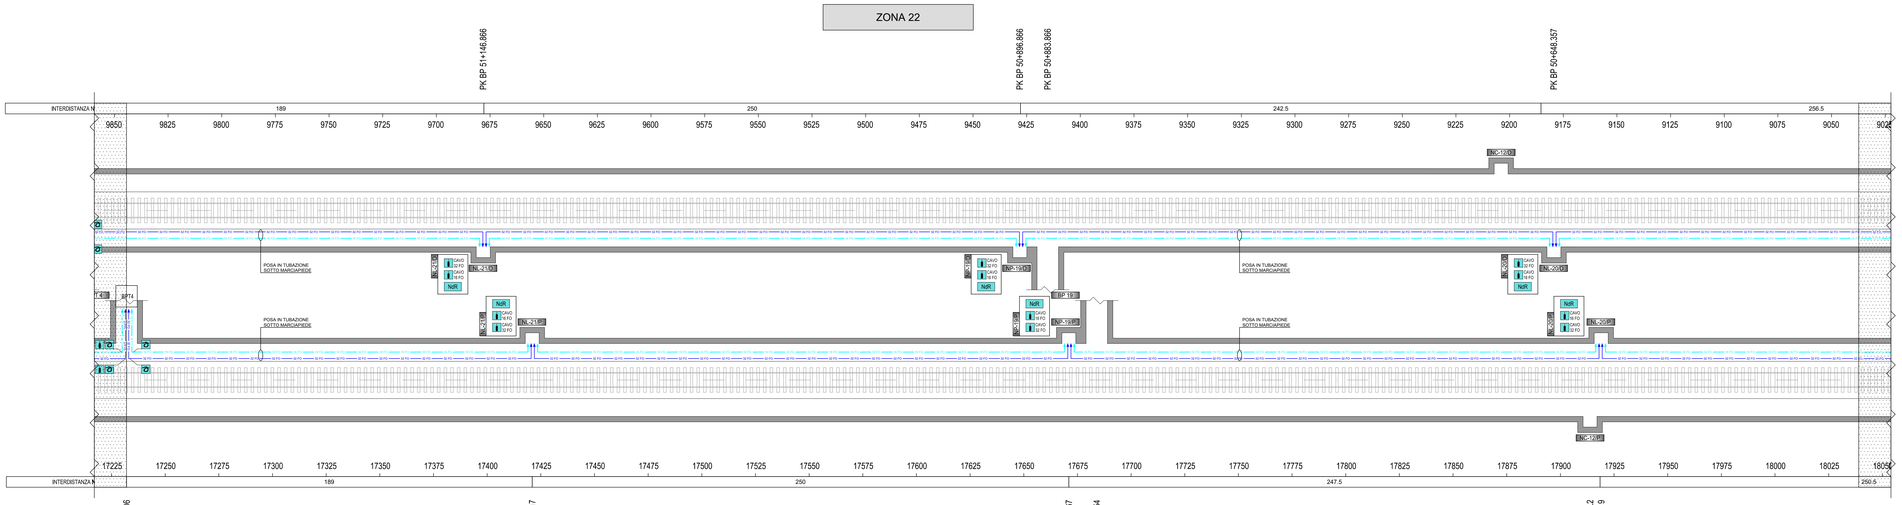


## GALLERIA HIRPINIA
## KEY-PLAN

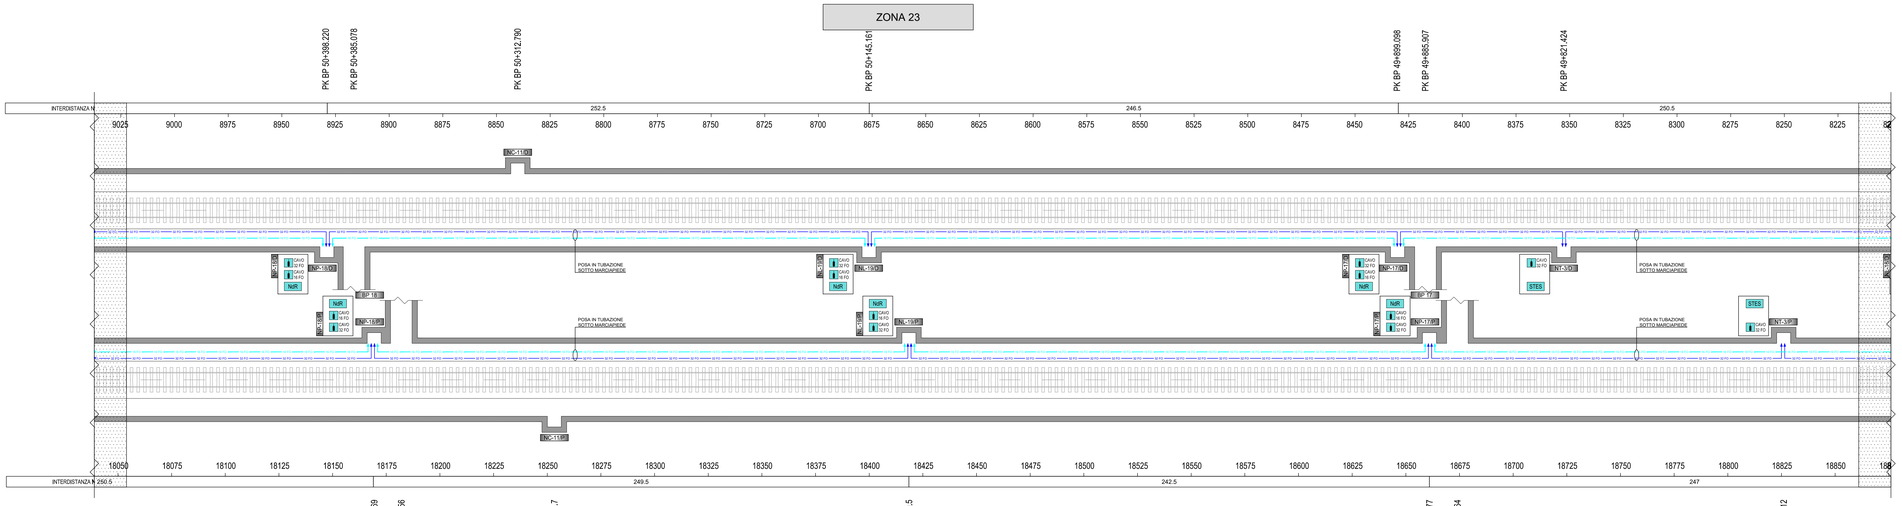


## LEGENDA COLORI IMPIANTI

| | |
|---|---|
| | IMPIANTI DI ILLUMINAZIONE |
| | IMPIANTI DI FORZA MOTRICE |
| | IMPIANTI DI SUPERVISIONE |
| | IMPIANTI DI DIFFUSIONE SONORA |
| | IMPIANTI DI INFORMAZIONE AL PUBBLICO |
| | IMPIANTI DI VENTILAZIONE |
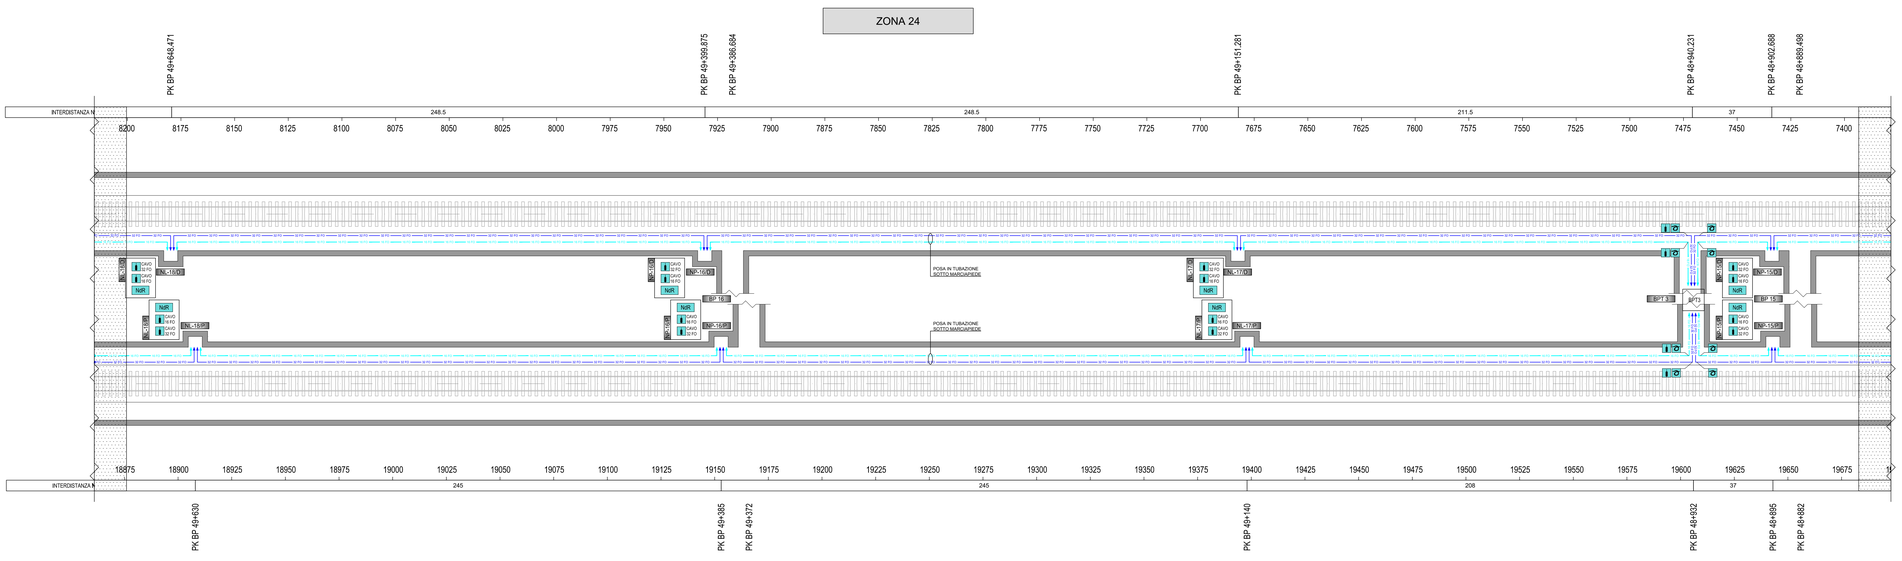
## LEGENDA DENOMINAZIONE NICCHIE, BY-PASS CON USCITA DI EMERGENZA

### INDICATORE NICCHIE

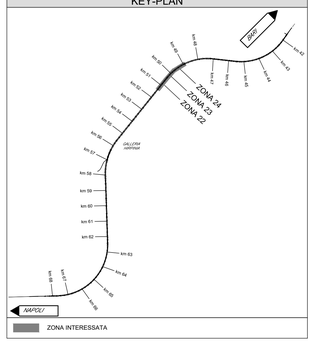XX-Y/Z

TIPO
- NB NICCHIA BTS
- NI NICCHIA CASSE INDUTTIVE
- NL NICCHIA LUCE E FORZA MOTRICE
- NP NICCHIA BY-PASS
- NT NICCHIA TECNOLOGICA
- NS NICCHIA STES

LATO
- P LATO PARI
- D LATO DISPARI

NUMERAZIONE PROGRESSIVA

### INDICATORE BY-PASS

XX-Y

TIPO
- BP BY-PASS
- BPT BY-PASS TECNOLOGICO
- BPE BY-PASS DI ESODO
- BPS BY-PASS AREA DI SICUREZZA

NUMERAZIONE PROGRESSIVA

## LEGENDA SIMBOLI

| | |
|---|---|
| (LT2) | CAVO 32 F.O. - RETE DATI GALLERIA HIRPINIA [UNEL TOL8D 32 8(4SMR) T/MKH6M]: ARMATURA METALLICA H6, GUAINE INTERNE/ESTERNA M16, COLORE VERDE (RAL 6018), CLASSE B2ca, s1a, d1, a1, RESISTENTE AL FUOCO, SECONDO TT528 |
| (LT1) | CAVO 16 F.O. - RELAZIONE LFM GALL HIRPINIA [UNEL TOL8D 16 8(2MM) T/MKH6M]: ARMATURA METALLICA H6, GUAINE INTERNE/ESTERNA M16, COLORE VERDE (RAL 6018), CLASSE B2ca, s1a, d1, a1, RESISTENTE AL FUOCO, SECONDO TT528 |
| (LT2) | CAVO 32 F.O. - RETE DATI GALLERIA ORSARA [UNEL TOL8D 32 8(4SMR) T/MKH6M]: ARMATURA METALLICA H6, GUAINE INTERNE/ESTERNA M16, COLORE VERDE (RAL 6018), CLASSE B2ca, s1a, d1, a1, RESISTENTE AL FUOCO, SECONDO TT528 |
| (LT1) | CAVO 16 F.O. - RELAZIONE LFM GALL ORSARA [UNEL TOL8D 16 8(2MM) T/MKH6M]: ARMATURA METALLICA H6, GUAINE INTERNE/ESTERNA M16, COLORE VERDE (RAL 6018), CLASSE B2ca, s1a, d1, a1, RESISTENTE AL FUOCO, SECONDO TT528 |
| (LT2) | CAVO 32 F.O. - RETE DATI PIAZZALE [UNEL TOL8D 32 8(4SMR) T/MKH6M] CON: ARMATURA METALLICA H6, GUAINE INTERNE/ESTERNA M16, COLORE VERDE (RAL 6018), CLASSE Cca, s1b, d1, a1, SECONDO TT 528 |
| (LT2) | CAVO 32 F.O. - RETE DATI FINESTRA/AREA FFP [UNEL TOL8D 32 8(4SMR) T/MKH6M]: ARMATURA METALLICA H6, GUAINE INTERNE/ESTERNA M16, COLORE VERDE (RAL 6018), CLASSE B2ca, s1a, d1, a1, RESISTENTE AL FUOCO, SECONDO TT528 |
| (LT2) | CAVO 32 F.O. - RETE STES FFP [UNEL TOL8D 32 8(4SMR) T/MKH6M] CON: ARMATURA METALLICA H6, GUAINE INTERNE/ESTERNA M16, COLORE VERDE (RAL 6018), CLASSE Cca, s1b, d1, a1, SECONDO TT 528 |
| NoR | NODO DI RETE |
| STES | SISTEMA STES |
| | SCORTA DI CAVO IN FIBRA OTTICA (15 m) |
| | PRESA PS/3 PER MESSA A TERRA ARMATURA CAVI IN FIBRA OTTICA |
| | OGGETTO DI ALTRO APPALTO |

COMMITTENTE:

RFI RETE FERROVIARIA ITALIANA
GRUPPO FERROVIE DELLO STATO ITALIANE

DIREZIONE LAVORI:

ITALFERR
GRUPPO FERROVIE DELLO STATO ITALIANE

APPALTATORE:
CONSORZIO:
HIRPINIA - ORSARA AV

SOCI:
webuild Italia
PIZZAROTTI SINCE 1910

PROGETTAZIONE:
MANDATARIA:
ROCKSOIL S.p.A.

MANDANTI:
NET ENGINEERING
PINI ITALIA
GCF
SUSTRI-PER

## PROGETTO ESECUTIVO

# ITINERARIO NAPOLI - BARI
# RADDOPPIO TRATTA APICE - ORSARA
# II LOTTO FUNZIONALE HIRPINIA - ORSARA

TELECOMUNICAZIONI

GALLERIA HIRPINIA

Layout posa cavi - Galleria - Tav.8

| APPALTATORE | DIRETTORE DELLA PROGETTAZIONE | PROGETTISTA |
|---|---|---|
| Consorzio HIRPINIA - ORSARA AV<br>Il Direttore Tecnico<br>Ing. P. M. Gianvecchio<br>08/06/2022 | Il Responsabile integrazione fra le varie prestazioni specialistiche<br>Ing. G. Cassani | NET ENGINEERING<br>Ing. V. Moro |

| COMMESSA | LOTTO | FASE | ENTE | TIPO DOC. | OPERA/DISCIPLINA | PROGR. | REV. | SCALA: |
|---|---|---|---|---|---|---|---|---|
| IF3A | 02 | E | ZZ | P7 | SV0100 | 008 | B | 1:1000 |

| Rev. | Descrizione | Redatto | Data | Verificato | Data | Approvato | Data | Autorizzato Data |
|---|---|---|---|---|---|---|---|---|
| A | C 08.00 - Emissione 180gg. | N. Di Stefano | 08/02/2022 | C. Piccardo | 08/02/2022 | V. Moro | 08/02/2022 | Ing. S. Eandi<br>08/06/2022 |
| B | C 08.01 - A valle del contraddittorio | N. Di Stefano | 08/06/2022 | C. Piccardo | 08/06/2022 | V. Moro | 08/06/2022 | |
| | | | | | | | | |
| | | | | | | | | |
| | | | | | | | | |

File: IF3A02EZZP7SV0100008B.dwg

n.Elab.: