

LEGENDA INSTALLAZIONI


Pos.	Descrizione
1	GUARDIANA
2	PARCHEGGI
3	SERBATOI H2O INDUSTRIALE GRUPPO DI PRESSURIZZAZIONE
4	DEPOSITO ANELLI TBM
5	TORRI DI RAFFREDDAMENTO
6	IMPIANTO BICOMPONENTE
7	IMPIANTO TRATTAMENTO H2O DA VASCHE BIODEGRADAZIONE
8	SERVIZI IGIENICI
9	PUNTO CONSEGNA ENEL
10	GENERATORE ELETTRICO -----KVA
11	SOTTOSTAZIONI ELETTRICHE MT/BT
12	STOCCAGGIO DIESEL
13	MAGAZZINO NASTRO VERTICALE
14	TAGLIO, VULCANIZZAZIONE, GIUNZIONE NASTRO
15	MAGAZZINO
16	FILTROPRESSA
17	BOBINA NASTRO
18	MULTISERVICE VEHICLE
19	IMPIANTO TRATTAMENTO ACQUE
20	VASCA DI ACCUMULO ACQUE METEORICHE
21	NASTRO TRIPPER
22	NASTRO CONTINUO
23	BACINO DI INVASO ACQUE DA BIODEGRADAZIONE
24	NASTRO ESTENSIBILE TBM
25	VASCHE BIODEGRADAZIONE MATERIALI DI SCAVO TBM
26	CONTAINER RACCOLTA DIFFERENZIATA
27	LAVAGGIO GOMME
28	PESA A PONTE
29	OFFICINA MECCANICA ELETTRICA, CARPENTERIA
30	POZZETTO DISOLEATORE
31	ARIA COMPRESSA
32	DEPOSITO OLI ESAUSTI
33	AREA RICOVERO MEZZI DI CANTIERE
34	TETTOIA OLI NUOVI E GRASSI TBM
35	DEPOSITO BOMBOLE OSSIGENO
36	DEPOSITO BOMBOLE ACETILENE
37	DISTRIBUTORE DIESEL
38	VENTILAZIONE
39	GRUPPO ELETTROCOMPRESSORI
40	AREA DEPOSITO MATERIALI DA COSTRUZIONE
41	CABINA TRASFORMAZIONE MT/MT
42	BOX UFFICI DI CANTIERE
43	FOSSA IMHOFF

PUNTI TRACCIAMENTO

Punto n.	Quota	Nord	Est
CO.01-1	358.03	310015.177	106415.483
CO.01-2	358.010	310024.059	106394.136
CO.01-3	358.001	310042.408	106349.048
CO.01-4	358.000	310045.074	106342.497
CO.01-5	358.028	310044.636	106341.321
CO.01-6	358.500	310037.115	106321.166
CO.01-7	359.010	310040.047	106260.458
CO.01-8	358.700	310060.757	106270.951
CO.01-9	357.700	310064.396	106229.817
CO.01-10	357.694	310064.543	106331.866
CO.01-11	357.400	310071.662	106431.385
CO.01-12	357.800	310043.845	106478.497
CO.01-13	357.800	310041.546	106479.029
CO.01-14	357.920	310035.277	106451.965

PUNTI TRACCIAMENTO

Punto n.	Quota	Nord	Est
CO.01 II-15	361.115	310031.724	106258.364
CO.01 II-16	362.000	309985.854	106252.383
CO.01 II-17	362.000	309982.916	106301.681
CO.01 II-18	361.234	310022.301	106315.690
CO.01 II-19	361.000	310034.334	106319.982
CO.01 II-20	361.000	310037.660	106259.139

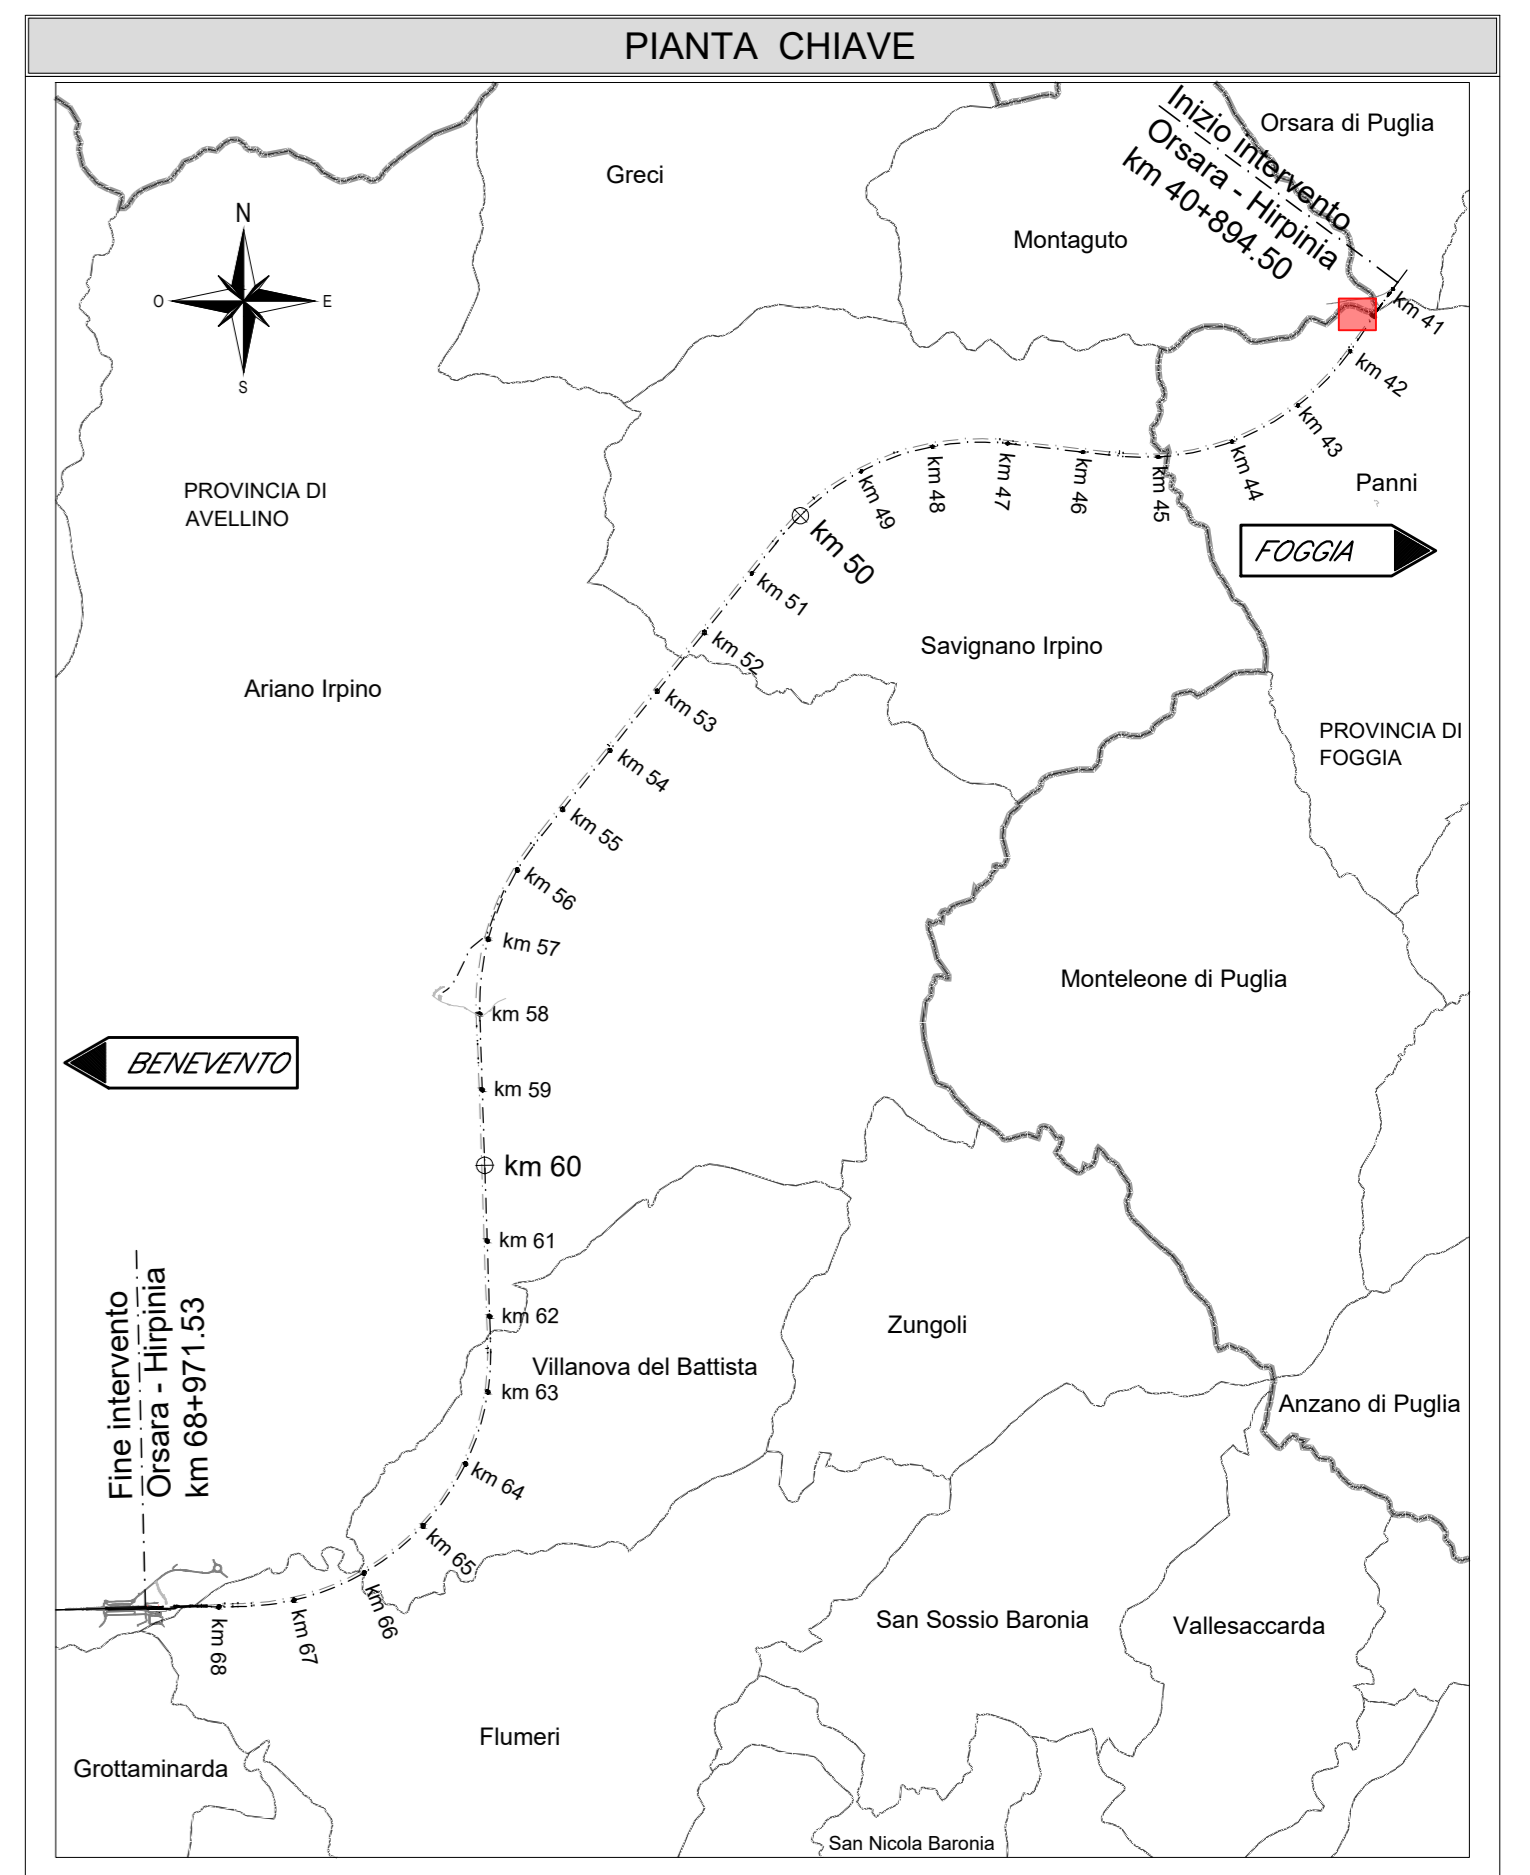

NOTE GENERALI

- LUNGHEZZE ESPRESSE IN METRI (TRANNE DOVE DIVERSAMENTE SPECIFICATO)
- QUOTE ESPRESSE IN METRI S.L.M. (TRANNE DOVE DIVERSAMENTE SPECIFICATO)
- ANGOLI ESPRESSE IN GRADI SESSAGESIMALI (TRANNE DOVE DIVERSAMENTE SPECIFICATO)
- LE COORDINATE SONO RELATIVE AL SISTEMA LOCALE DI RESTITUZIONE CELESTRIETICO

PRELIMINARMENTE A QUALSIASI LAVORAZIONE O IMPIANTO DI CANTIERE SARÀ ACCERTATA L'ESISTENZA DI EVENTUALI INTERFERENZE CON SOTTOSERVIZI NON CENSITI IN FASE DI PROGETTO E SARANNO CONCORDATE LE MODALITÀ DI RISOLUZIONE CON GLI ENTI GESTORI. L'APPALTATORE POTRÀ REALIZZARE, LUNGO IL PERIMETRO DELLE OPERE DA REALIZZARE E ALL'INTERNO DELL'AREA DI CANTIERE, EVENTUALI SCALI A MANO E/O ASSISTITI CON ESCAVATORE AL FINE DI VERIFICARE L'EFFETTIVA ASSENZA DI INTERFERENZE CON ALTRI SOTTOSERVIZI, RICORRENDO, SE NECESSARIO, ANCHE ALL'UTILIZZO DI TECNICHE DI RICERCA INDIRETTA QUALI IL GEO-RADAR. SOLO SUCCESSIVAMENTE POTRÀ EFFETTUARE L'EVENTUALE SCAVO DI SBANCAMENTO PER PORTARSI ALLA QUOTA DI LAVORO CONCORDATA CON LA QUOTA DI IMPOSTA DELLE LAVORAZIONI.

LEGENDA

Simbolo	Descrizione	Simbolo	Descrizione
[Area shaded blue]	AREA DI CANTIERE, PAVIMENTAZIONE CARRIBILE, PIAZZALE LOGISTICA	[Blue line]	INDIVIDUAZIONE DEI PERCORSI PRINCIPALI PER MEZZI D'OPERA PAVIMENTAZIONE CARRIBILE
[Red line]	REINIZIONE DI CANTIERE	[hm symbol]	LINEA FERROVIARIA DI PROGETTO ETTOMETRICHE E CHILOMETRICHE
[Red arrow]	UBICAZIONE VARCO DI ACCESSO ALL'AREA DI CANTIERE	[Blue line]	PISTA DI CANTIERE CON PAVIMENTAZIONE BITUMINOSA / IN TERRA
[Red dashed line]	BARRIERA TIPO NEW JERSEY IN PLASTICA BIANCA/ROSSA	[Blue line]	PERCORSO PEDONALE
[Red dashed line]	BARRIERA TIPO NEW JERSEY IN CALCESTRUZZO H=1m	[Blue line]	NUOVA VIABILITÀ PREVISTA DA P.E.
[Red dashed line]	BARRIERA STRADALE DI SICUREZZA CLASSE H2 TIPO BORDO LATERALE SU RILEVATO	[Green area]	DUNA DI STOCCAGGIO SCOTICO
[Green area]	VASO DI DEPOSITO SMIANO IN ATTESA DI CARATTERIZZAZIONE	[Green area]	VASO DI STOCCAGGIO SCOTICO

COMMITTENTE: **RFI** INFRASTRUTTURE FERROVIARIE ITALIANE - GRUPPO FERROVIE DELLO STATO ITALIANE

DIREZIONE LAVORI: **ITALFERR** GRUPPO FERROVIE DELLO STATO ITALIANE

APPALTATORE: **HIRPINIA - ORSARA AV** SOCI: **webuild Italia**, **PIZZAROTTI**

PROGETTAZIONE: **ROCK SOIL** MANDANTI: **NET**, **OPINI**, **GPF**

PROGETTO ESECUTIVO

ITINERARIO NAPOLI - BARI RADDOPPIO TRATTA APICE - ORSARA II LOTTO FUNZIONALE HIRPINIA - ORSARA CANTIERIZZAZIONE

CANTIERE OPERATIVO CO.01
Planimetria area di cantiere CO.01

APPALTATORE	DIRETTORE DELLA PROGETTAZIONE	PROGETTISTA
Consorzio HIRPINIA - ORSARA AV Il Direttore Tecnico Ing. F. M. Garavito 30/09/2022	Il Responsabile integrazione fra le varie prestazioni specialistiche Ing. G. Caspani	NET Ing. R. Zanoni

COMMESSA LOTTO FASE ENTE TIPO DOC. OPERA/DISCIPLINA PROG. REV. SCALA:

IF3A 02 E ZP8 CAF500 000 B 1:500

Rev.	Descrizione	Redatto	Data	Verificato	Data	Approvato	Data	Autorezzato Data
A	C.08.00 - Emersione 10/09	A. Celi	06/02/22	F. Cervelli	06/02/22	C. Zocchetti	06/02/22	Ing. R. Zanoni
B	C.08.01 - A valle del cantiere	A. Celi	30/09/22	F. Cervelli	30/09/22	C. Zocchetti	30/09/22	

File: IF3A02EZZP8CAF500000B.dwg n. Elab.: