


LEGENDA INSTALLAZIONI

Pos.	Descrizione
1	GUARDIANA
2	PARCHEGGI
3	SERBATOI H2O INDUSTRIALE GRUPPO DI PRESSURIZZAZIONE
4	DEPOSITO ANELLI TBM
5	TORRI DI RAFFREDDAMENTO
6	IMPIANTO BICOMPONENTE
7	IMPIANTO TRATTAMENTO H2O DA VASCHE BIODEGRADAZIONE
8	SERVIZI IGIENICI
9	PUNTO CONSEGNA ENEL
10	GENERATORE ELETTRICO -----kVA
11	SOTTOSTAZIONI ELETTRICHE MT/BT
12	STOCCAGGIO DIESEL
13	MAGAZZINO NASTRO VERTICALE
14	TAGLIO, VULCANIZZAZIONE, GIUNZIONE NASTRO
15	MAGAZZINO
16	FILTROPRESSA
17	BOBINA NASTRO
18	MULTISERVICE VEHICLE
19	IMPIANTO TRATTAMENTO ACQUE
20	VASCA DI AGGOTTAMENTO
21	NASTRO TRIPPER
22	NASTRO CONTINUO
23	BACINO DI INVASO ACQUE DA BIODEGRADAZIONE
24	NASTRO ESTENSIBILE TBM
25	VASCHE BIODEGRADAZIONE MATERIALI DI SCAVO TBM
26	CONTAINER RACCOLTA DIFFERENZIATA
27	LAVAGGIO GOMME
28	PESA A PONTE
29	OFFICINA MECCANICA ELETTRICA, CARPENTERIA
30	POZZETTO DISOLEATORE
31	ARIA COMPRESSA
32	DEPOSITO OLI ESAUSTI
33	AREA RICOVERO MEZZI DI CANTIERE
34	TETTOIA OLI NUOVI E GRASSI TBM
35	DEPOSITO BOMBOLE OSSIGENO
36	DEPOSITO BOMBOLE ACETILENE
37	DISTRIBUTORE DIESEL
38	VENTILAZIONE
39	GRUPPO ELETTROCOMPRESSORI
40	AREA DEPOSITO MATERIALI DA COSTRUZIONE
41	CABINA TRASFORMAZIONE MT/MT
42	BOX UFFICI DI CANTIERE
43	FOSSA IMHOFF

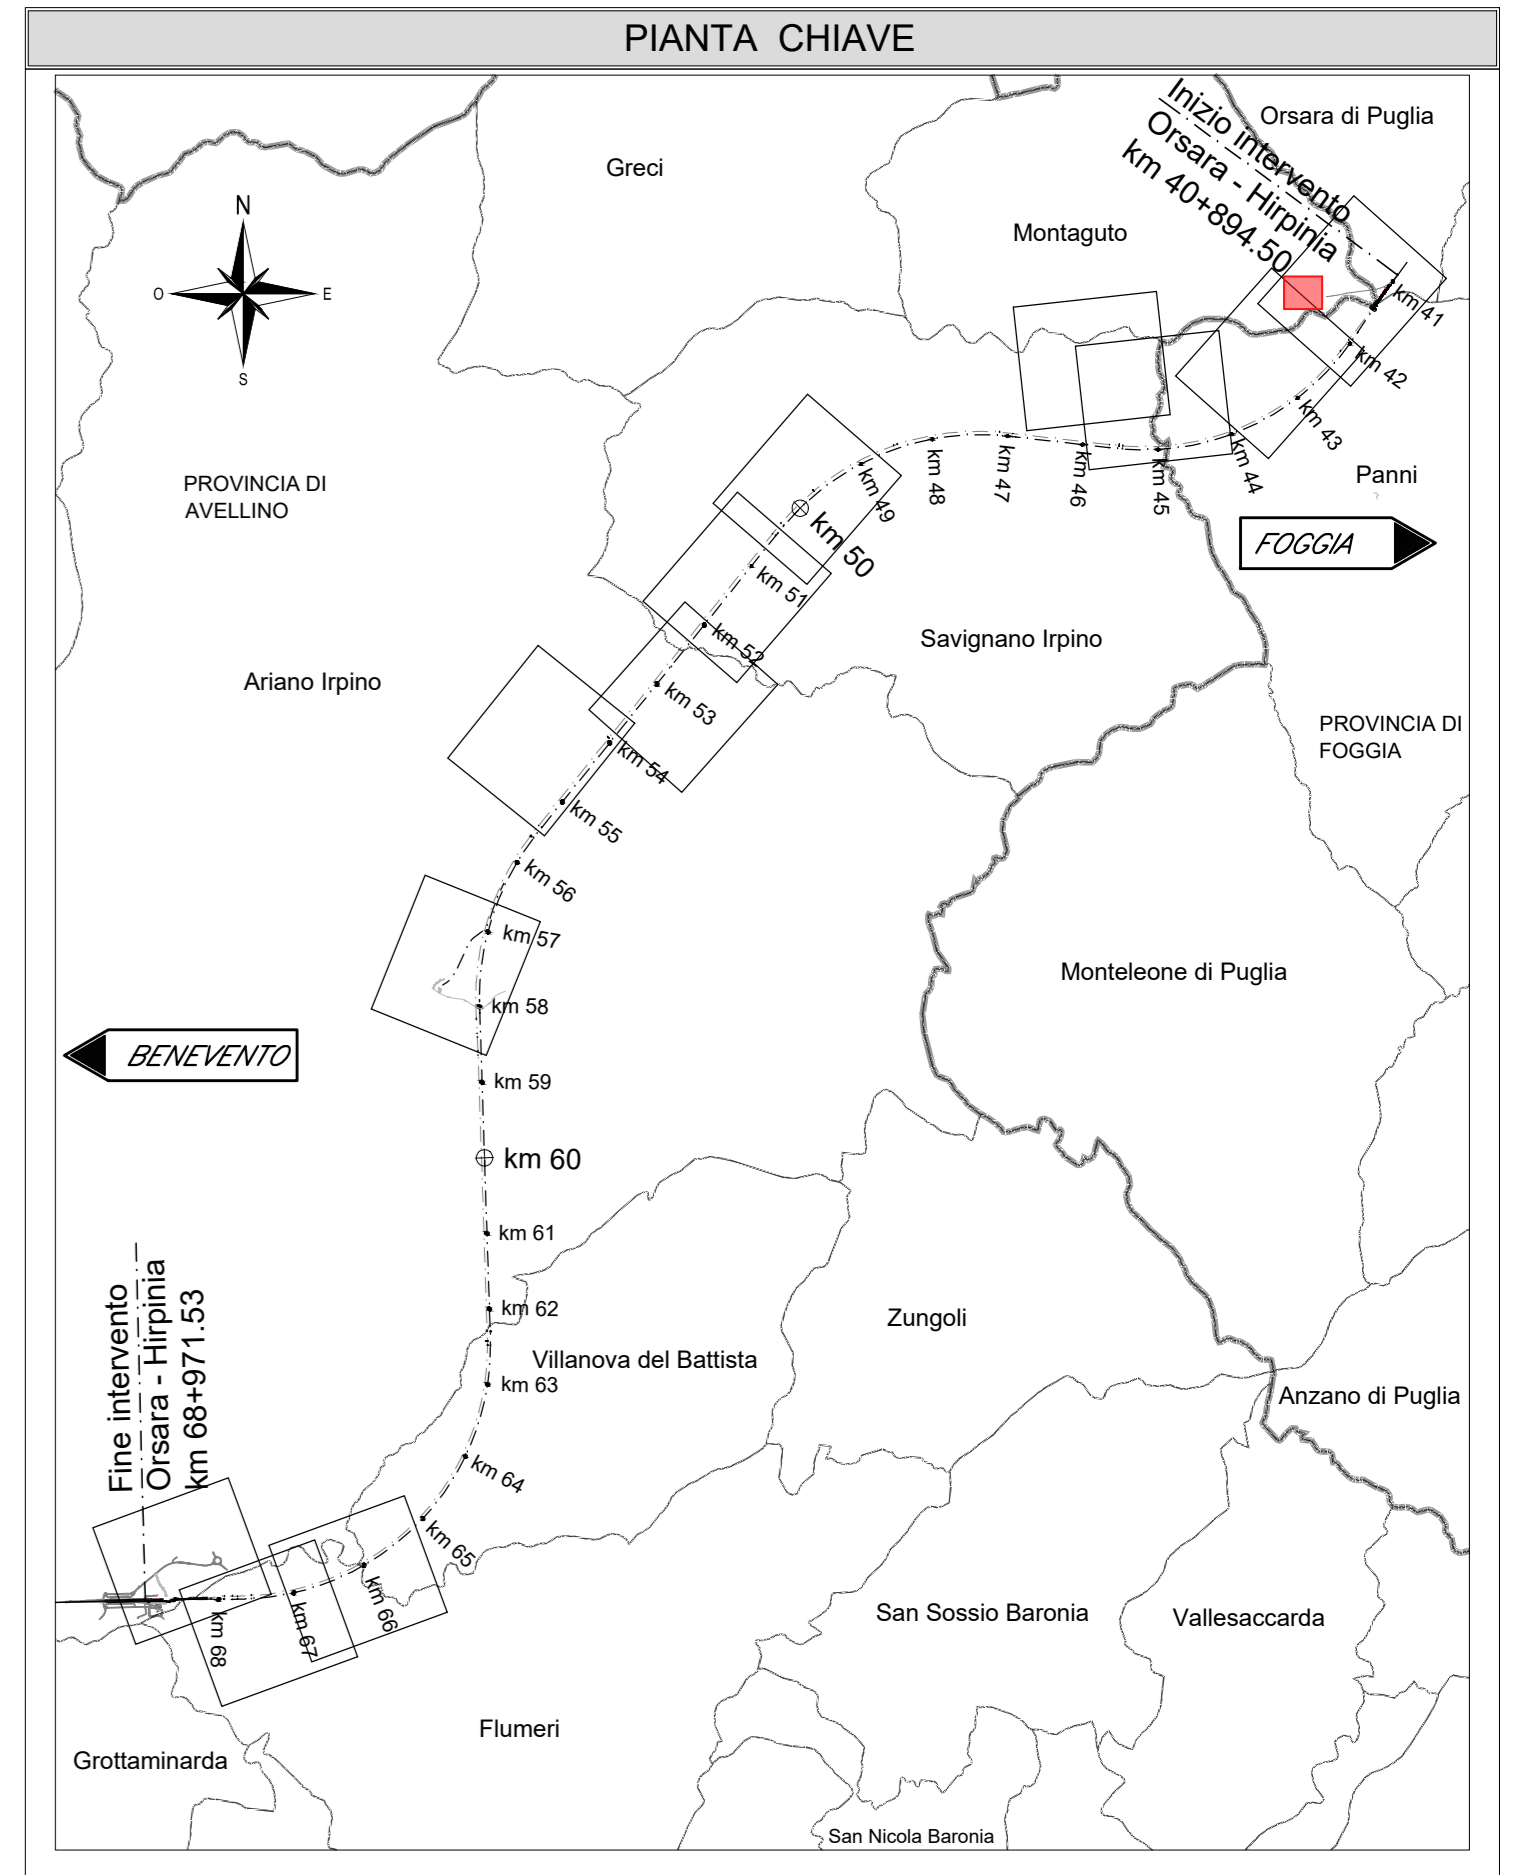

NOTE GENERALI

- LUNGHEZZE ESPRESSE IN METRI (TRANNE DOVE DIVERSAMENTE SPECIFICATO)
- QUOTE ESPRESSE IN METRI S.L.M. (TRANNE DOVE DIVERSAMENTE SPECIFICATO)
- ANGOLI ESPRESSE IN GRADI SESSADESIMALI (TRANNE DOVE DIVERSAMENTE SPECIFICATO)
- LE COORDINATE SONO RELATIVE AL SISTEMA LOCALE DI RESTITUZIONE CELESTMETRICO
- PRELIMINARMENTE A QUALSIASI LAVORAZIONE O IMPIANTO DI CANTIERE SARA' ACCERTATA L'ESISTENZA DI EVENTUALI INTERFERENZE CON SOTTOSERVIZI NON CENSITI IN FASE DI PROGETTO E SARANNO CONCORDATE LE MODALITA' DI RISOLUZIONE CON GLI ENTI GESTORI. L'APPALTATORE POTRA' REALIZZARE, LUNGO IL PERIMETRO DELLE OPERE DA REALIZZARE E ALL'INTERNO DELL'AREA DI CANTIERE, EVENTUALI SOGHI A MANO E/O ASSISTITI CON ESCAVATORE AL FINE DI VERIFICARE L'EFFETTIVA ASSENZA DI INTERFERENZE CON ALTRI SOTTOSERVIZI. RICORRENDO, SE NECESSARIO, ANCHE ALL'UTILIZZO DI TECNICHE DI RICERCA INDIRETTA QUALI IL GEO-RADAR. SOLO SUCCESSIVAMENTE POTRA' EFFETTUARE L'EVENTUALE SCAVO DI SBANCAMENTO PER PORTARSI ALLA QUOTA DI LAVORO CONCORDATA CON LA QUOTA DI IMPOSTA DELLE LAVORAZIONI.

LEGENDA

Simbolo	Descrizione	Simbolo	Descrizione
	AREA DI CANTIERE, PAVIMENTAZIONE CARRABILE PIAZZALE LOGISTICA		INDIVIDUAZIONE DEI PERCORSI PRINCIPALI PER MEZZI D'OPERA, PAVIMENTAZIONE CARRABILE
	RECINZIONE DI CANTIERE		LINEA FERRUVIARIA DI PROGETTO ETIOMETRICHE E CHILOMETRICHE
	UBICAZIONE VARCO DI ACCESSO ALL'AREA DI CANTIERE		PISTA DI CANTIERE CON PAVIMENTAZIONE BITUMINOSA / IN TERRA
	BARRIERA TIPO NEW JERSEY IN PLASTICA BIANCA/ROSSA		PERCORSO PEDONALE
	BARRIERA TIPO NEW JERSEY IN CALCESTRUZZO H=1m		NUOVA VIABILITA' PREVISTA DA P.E.
	BARRIERA STRADALE DI SOLEZZA CLASSE H2 TIPO BORDO LATERALE SU RILEVATO		DUNA DI STOCCAGGIO SCOTICO
			VASCO E DI DEPOSITO SMARNO IN ATTESA DI CARATTERIZZAZIONE.

PUNTI TRACCIAMENTO

Punto n.	Quota	Nord	Est
AS.03-1	381.611	310110.298	105699.969
AS.03-2	382.190	310075.005	105679.672
AS.03-3	382.428	310068.873	105654.529
AS.03-4	390.602	310122.708	105560.903
AS.03-5	0.000	310147.199	105553.679
AS.03-6	392.341	310190.940	105578.927
AS.03-7	0.000	310196.299	105602.026
AS.03-8	384.134	310156.309	105671.575
AS.03-9	383.019	310143.472	105693.899
AS.03-10	383.096	310139.824	105700.128
AS.03-11	383.489	310122.568	105716.948
AS.03-12	0.000	310098.375	105723.630
AS.03-13	383.637	310101.913	105728.197

COMMITTENTE: **RFI** GRUPPO FERROVIE DELLO STATO ITALIANE

DIREZIONE LAVORI: **ITALFERR** GRUPPO FERROVIE DELLO STATO ITALIANE

APPALTATORE: **webuild Italia**

CONSORZIO: **HIRPINIA - ORSARA AV**

PROGETTAZIONE: **NET**

MANDANTI: **ROCK SOIL**, **NET**, **OPINI**, **GPF**, **RELLIOTTI-PON**

PROGETTO ESECUTIVO

ITINERARIO NAPOLI - BARI RADDOPPIO TRATTA APICE - ORSARA II LOTTO FUNZIONALE HIRPINIA - ORSARA CANTIERIZZAZIONE

CANTIERE IMBOCCO LATO BARI GI.01
Planimetria area di cantiere AS.03

APPALTATORE	DIRETTORE DELLA PROGETTAZIONE	PROGETTISTA
Consorzio HIRPINIA - ORSARA AV	Il Responsabile integrazione fra le varie prestazioni specialistiche Ing. G. Casarini	NET Ing. R. Zanoni

COMMESSA LOTTO FASE ENTE TIPO DOC. OPERA/DISCIPLINA PROG. REV. SCALA:

I F 3 A 0 2 E Z Z P 8 C A G I 1 0 0 0 3 B 1:500

Rev.	Descrizione	Redatto	Data	Verificato	Data	Approvato	Data	Autorizzato Data
A	C.01.00 - Emersione 10kg	A. Cella	06/03/22	F. Cervellini	06/03/22	C. Zocchetti	06/03/22	Ing. R. Zanoni
B	C.01.01 - Valde del cantiere AS.03	A. Cella	06/03/22	F. Cervellini	06/03/22	C. Zocchetti	06/03/22	

File: IF3A02EZZPCAGI10003B.dwg