

PLANIMETRIA


SCALA 1:500

USCITA/ACCESSO DI EMERGENZA CARRABILE F1
TAVOLA 1/4

NAPOLI

BARI

KEY-PLAN

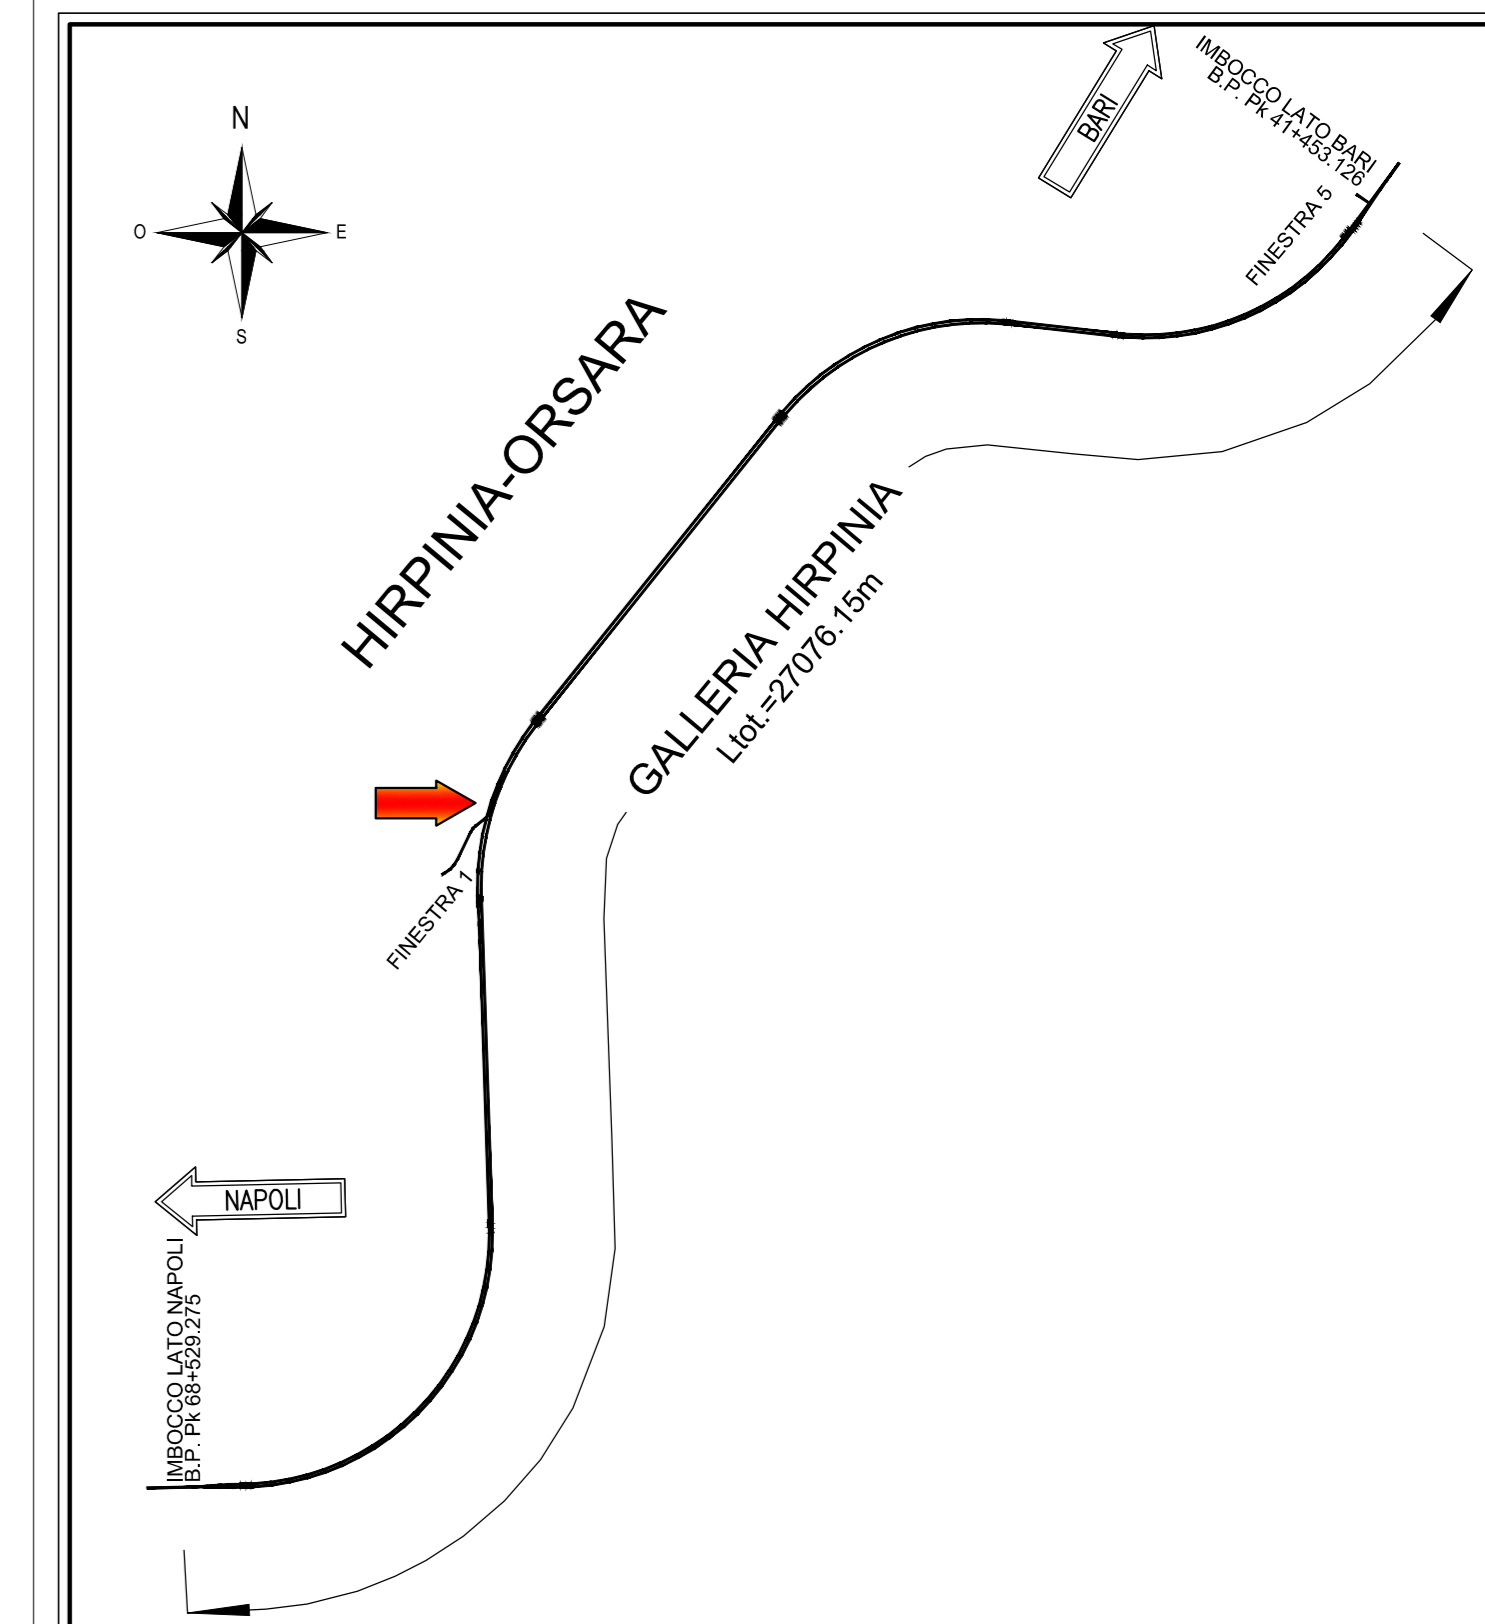

NOTE

EVENTUALI DIFFERENZE TRA LE MISURE DI QUOTE TOTALI E LA SOMMATORIA DELLE MISURE DI QUOTE PARZIALI SONO DOVUTE AD ARROTONDAMENTI AUTOMATICI

TABELLA DATI DI TRACCIAMENTO

PUNTO A	PUNTO B	PUNTO C
X 94325.057	X 94355.062	X 94339.450
Y 301037.377	Y 301047.803	Y 301050.926
PUNTO D	PUNTO E	PUNTO F
X 94364.577	X 94533.134	X 94711.679
Y 301053.014	Y 301130.911	Y 301603.279
PUNTO G	PUNTO H	PUNTO I
X 94768.975	X 94900.925	X 94969.626
Y 301674.470	Y 301777.452	Y 301878.229
PUNTO J	PUNTO K	PUNTO L
X 95000.959	X 95003.784	X 95008.733
Y 301978.419	Y 301986.964	Y 302001.758
PUNTO M	PUNTO N	PUNTO O
X 95011.618	X 95013.781	X 95022.093
Y 302010.283	Y 302016.628	Y 302040.651
PUNTO P1	PUNTO P2	PUNTO P
X 95024.429	X 95026.778	X 95048.183
Y 302047.303	Y 302053.950	Y 302115.332
PUNTO P1	PUNTO P2	PUNTO Q
X 95051.668	X 95054.166	X 95077.948
Y 302121.929	Y 302128.521	Y 302189.382
PUNTO Q1	PUNTO Q2	PUNTO R
X 95080.582	X 95083.228	X 95103.915
Y 302195.922	Y 302202.457	Y 302252.297
PUNTO R1	PUNTO R2	PUNTO S
X 95111.155	X 95116.144	X 95140.448
Y 302269.245	Y 302280.783	Y 302335.446
PUNTO S1	PUNTO S2	PUNTO T
X 95143.374	X 95146.312	X 95157.012
Y 302341.860	Y 302348.269	Y 302371.327
PUNTO U	PUNTO V	PUNTO W
X 95160.354	X 95164.201	X 95171.263
Y 302378.441	Y 302386.579	Y 302401.381

COMMITTENTE:



DIREZIONE LAVORI:



APPALTATORE:


CONSORZIO:

HIRPINIA - ORSARA AV



PROGETTAZIONE:

MANDATARIA:

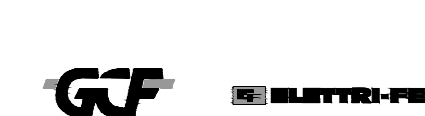

PROGETTO ESECUTIVO

ITINERARIO NAPOLI - BARI
RADDOPPIO TRATTA APICE - ORSARA
II LOTTO FUNZIONALE HIRPINIA - ORSARA
GN02 - USCITA/ACCESSO DI EMERGENZA CARRABILE F1
ELABORATI GENERALI

Planimetria di tracciamento - Tav 1/4

APPALTATORE	DIRETTORE DELLA PROGETTAZIONE	PROGETTISTA
Consorzio HIRPINIA - ORSARA AV il Direttore Tecnico Ing. F. M. Giannocchi 08/02/2022	il Responsabile integrazione fra le varie prestazioni specialistiche Ing. G. Casiani	OPINI Ing. M. Tanzi

COMMESSA	LOTTO	FASE	ENTE	TIPO DOC.	OPERA/DISCIPLINA	PROGR.	REV.	SCALA:
IF3A	02	E	ZZ	P8	GN0200	005	A	1:500

Rev.	Descrizione	Redatto	Data	Verificato	Data	Approvato	Data	Autorizzato Data
A	Emissione 100 gg	G. Mendini	08/02/2022	A. Lucia	08/02/2022	M. Tanzi	08/02/2022	Ing. A. Pini