

PLANIMETRIA


SCALA 1:500

USCITA/ACCESSO DI EMERGENZA CARRABILE F1
TAVOLA 4/4

NAPOLI

BARI

KEY-PLAN

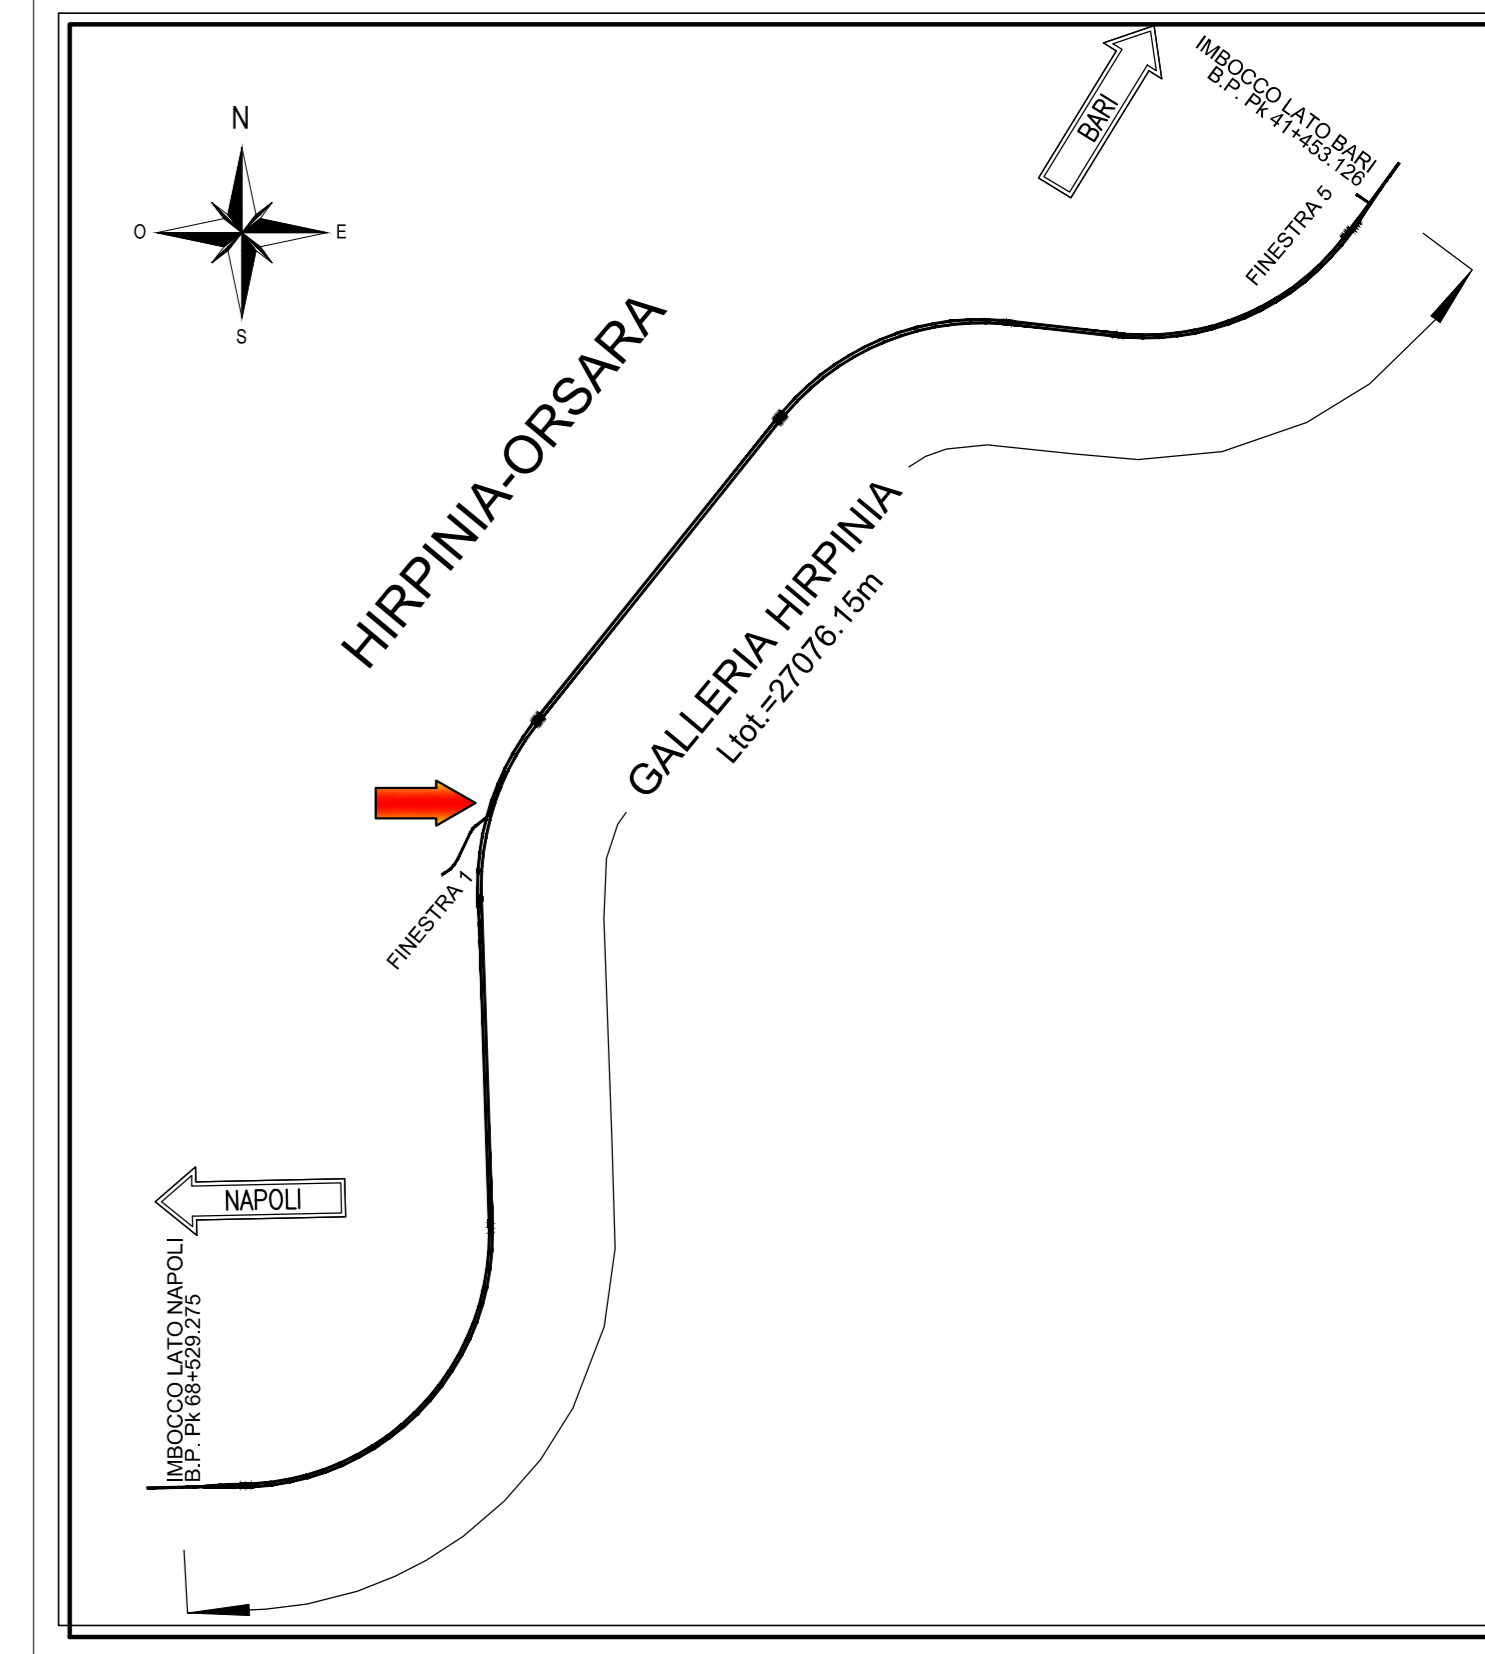

NOTE

EVENTUALI DIFFERENZE TRA LE MISURE DI QUOTE TOTALI E LA SOMMATORIA DELLE MISURE DI QUOTE PARZIALI SONO DOVUTE AD ARROTONDAMENTI AUTOMATICI

TABELLA DATI DI TRACCIAMENTO

| PUNTO A | | | PUNTO B | | | PUNTO C | | | | | |
|----------|-----------|---|------------|---|-----------|---------|------------|---|-----------|---|------------|
| X | 94355.057 | Y | 301031.371 | X | 94355.062 | Y | 301047.803 | X | 94359.450 | Y | 301050.206 |
| PUNTO D | | | PUNTO E | | | PUNTO F | | | | | |
| X | 94364.577 | Y | 301053.014 | X | 94533.134 | Y | 301230.911 | X | 94711.679 | Y | 301603.279 |
| PUNTO G | | | PUNTO H | | | PUNTO I | | | | | |
| X | 94768.975 | Y | 301674.470 | X | 94900.925 | Y | 301777.452 | X | 94969.626 | Y | 301878.229 |
| PUNTO J | | | PUNTO K | | | PUNTO L | | | | | |
| X | 95000.959 | Y | 301978.419 | X | 95003.784 | Y | 301986.964 | X | 95008.733 | Y | 302001.758 |
| PUNTO M | | | PUNTO N | | | PUNTO O | | | | | |
| X | 95011.618 | Y | 302010.283 | X | 95013.781 | Y | 302016.628 | X | 95022.093 | Y | 302040.651 |
| PUNTO P1 | | | PUNTO P2 | | | PUNTO P | | | | | |
| X | 95024.429 | Y | 302047.303 | X | 95026.778 | Y | 302053.950 | X | 95049.153 | Y | 302115.332 |
| PUNTO P1 | | | PUNTO P2 | | | PUNTO Q | | | | | |
| X | 95051.668 | Y | 302121.929 | X | 95054.166 | Y | 302128.521 | X | 95077.848 | Y | 302189.382 |
| PUNTO Q1 | | | PUNTO Q2 | | | PUNTO R | | | | | |
| X | 95080.862 | Y | 302195.922 | X | 95083.228 | Y | 302202.457 | X | 95103.919 | Y | 302252.297 |
| PUNTO R1 | | | PUNTO R2 | | | PUNTO S | | | | | |
| X | 95111.155 | Y | 302269.245 | X | 95116.144 | Y | 302280.783 | X | 95140.448 | Y | 302335.448 |
| PUNTO S1 | | | PUNTO S2 | | | PUNTO T | | | | | |
| X | 95143.374 | Y | 302324.860 | X | 95146.312 | Y | 302348.269 | X | 95157.019 | Y | 302371.327 |
| PUNTO U | | | PUNTO V | | | PUNTO W | | | | | |
| X | 95160.354 | Y | 302378.443 | X | 95164.201 | Y | 302386.579 | X | 95171.263 | Y | 302401.381 |



PUNTO C3

| | |
|---|------------|
| X | 98349.153 |
| Y | 300876.048 |

COMMITTENTE: **RFI** GRUPPO FERROVIE DELLO STATO ITALIANO

DIREZIONE LAVORI: **ITALFERR** GRUPPO FERROVIE DELLO STATO ITALIANO

APPALTAZIONE: **HIRPINIA - ORSARA AV**

CONSORZIO: **webuild Italia**

SOCI: **PIZZAROTTI**

PROGETTAZIONE: **ROCKSOIL**

MANDANTI: **NET**, **OPINI**, **G.F.**

PROGETTO ESECUTIVO

ITINERARIO NAPOLI - BARI
RADDOPPIO TRATTA APICE - ORSARA
II LOTTO FUNZIONALE HIRPINIA - ORSARA
GN02 - USCITA/ACCESSO DI EMERGENZA CARRABILE F1
ELABORATI GENERALI

Planimetria di tracciamento - Tav 4/4

| APPALTAZIONE | DIRETTORE DELLA PROGETTAZIONE | PROGETTISTA |
|--|---|-------------------------------|
| Consorzio HIRPINIA - ORSARA AV il Direttore Tecnico Ing. F. M. Giannetto 08/02/2022 | il Responsabile integrazione fra le varie prestazioni specialistiche Ing. G. Casiani | OPINI Ing. M. Tanzi |

| COMMESSA | LOTTO | FASE | ENTE | TIPO DOC. | OPERA/DISCIPLINA | PROGR. | REV. | SCALA: |
|----------|-------|------|------|-----------|------------------|--------|------|--------|
| IF3A | 02 | E | ZZ | P8 | GN0200 | 008 | A | 1:500 |

| Rev. | Descrizione | Redatto | Data | Verificato | Data | Approvato | Data | Autorizzato Data |
|------|------------------|------------|------------|------------|------------|-----------|------------|------------------|
| A | Emissione 100 gg | G. Mendini | 08/02/2022 | A. Lucia | 08/02/2022 | M. Tanzi | 08/02/2022 | Ing. A. Pini |

File: IF3A02EZZP8GN0200008A.dwg