



Modulo E - Impianto misto di specie igrofile con alberi e arbusti

Codice intervento	Specie	n. esemplari
E2	<i>Fraxinus angustifolia</i>	58
	<i>Populus nigra</i>	70
	<i>Salix alba</i>	58
	<i>Cornus sanguinea</i>	104
	<i>Euonymus europaeus</i>	116
	<i>Sambucus nigra</i>	46
TOTALE		452

Codice intervento	Specie	n. esemplari
E3	<i>Fraxinus angustifolia</i>	91
	<i>Populus nigra</i>	109
	<i>Salix alba</i>	91
	<i>Cornus sanguinea</i>	163
	<i>Euonymus europaeus</i>	181
	<i>Sambucus nigra</i>	71
TOTALE		706

Codice intervento	Specie	n. esemplari
D2	<i>Cornus sanguinea</i>	356
	<i>Crataegus monogyna</i>	323
	<i>Rosa canina</i>	259
	<i>Spartium junceum</i>	226
TOTALE		1164


Codice intervento	Specie	n. esemplari
D5	<i>Cornus sanguinea</i>	941
	<i>Crataegus monogyna</i>	856
	<i>Rosa canina</i>	684
	<i>Spartium junceum</i>	599
TOTALE		3080

Modulo F - Impianto misto di specie mesofile con alberie arbusti

Codice intervento	Specie	n. esemplari	Codice intervento	Specie	n. esemplari	Codice intervento	Specie	n. esemplari
F1	<i>Fraxinus ornus</i>	199	F2	<i>Fraxinus ornus</i>	26	F3	<i>Fraxinus ornus</i>	26
	<i>Sorbus torminalis</i>	159		<i>Sorbus torminalis</i>	22		<i>Sorbus torminalis</i>	26
	<i>Quercus cerris</i>	199		<i>Quercus cerris</i>	26		<i>Quercus cerris</i>	42
	<i>Cornus sanguinea</i>	319		<i>Cornus sanguinea</i>	199		<i>Euonymus europaeus</i>	26
	<i>Euonymus europaeus</i>	199		<i>Ligustrum vulgare</i>	199		<i>Ligustrum vulgare</i>	26
	<i>Ligustrum vulgare</i>	281		<i>Crataegus monogyna</i>	281		<i>Crataegus monogyna</i>	37
TOTALE		1555	TOTALE		205	TOTALE		205

Codice intervento	Specie	n. esemplari
F4	<i>Fraxinus ornus</i>	403
	<i>Sorbus torminalis</i>	324
	<i>Quercus cerris</i>	403
	<i>Cornus sanguinea</i>	646
	<i>Euonymus europaeus</i>	403
	<i>Ligustrum vulgare</i>	403
	<i>Crataegus monogyna</i>	565
TOTALE		3147

Codice intervento	Specie	n. esemplari
E5	<i>Fraxinus angustifolia</i>	156
	<i>Populus nigra</i>	187
	<i>Salix alba</i>	156
	<i>Cornus sanguinea</i>	281
	<i>Euonymus europaeus</i>	312
	<i>Sambucus nigra</i>	126
TOTALE		1218

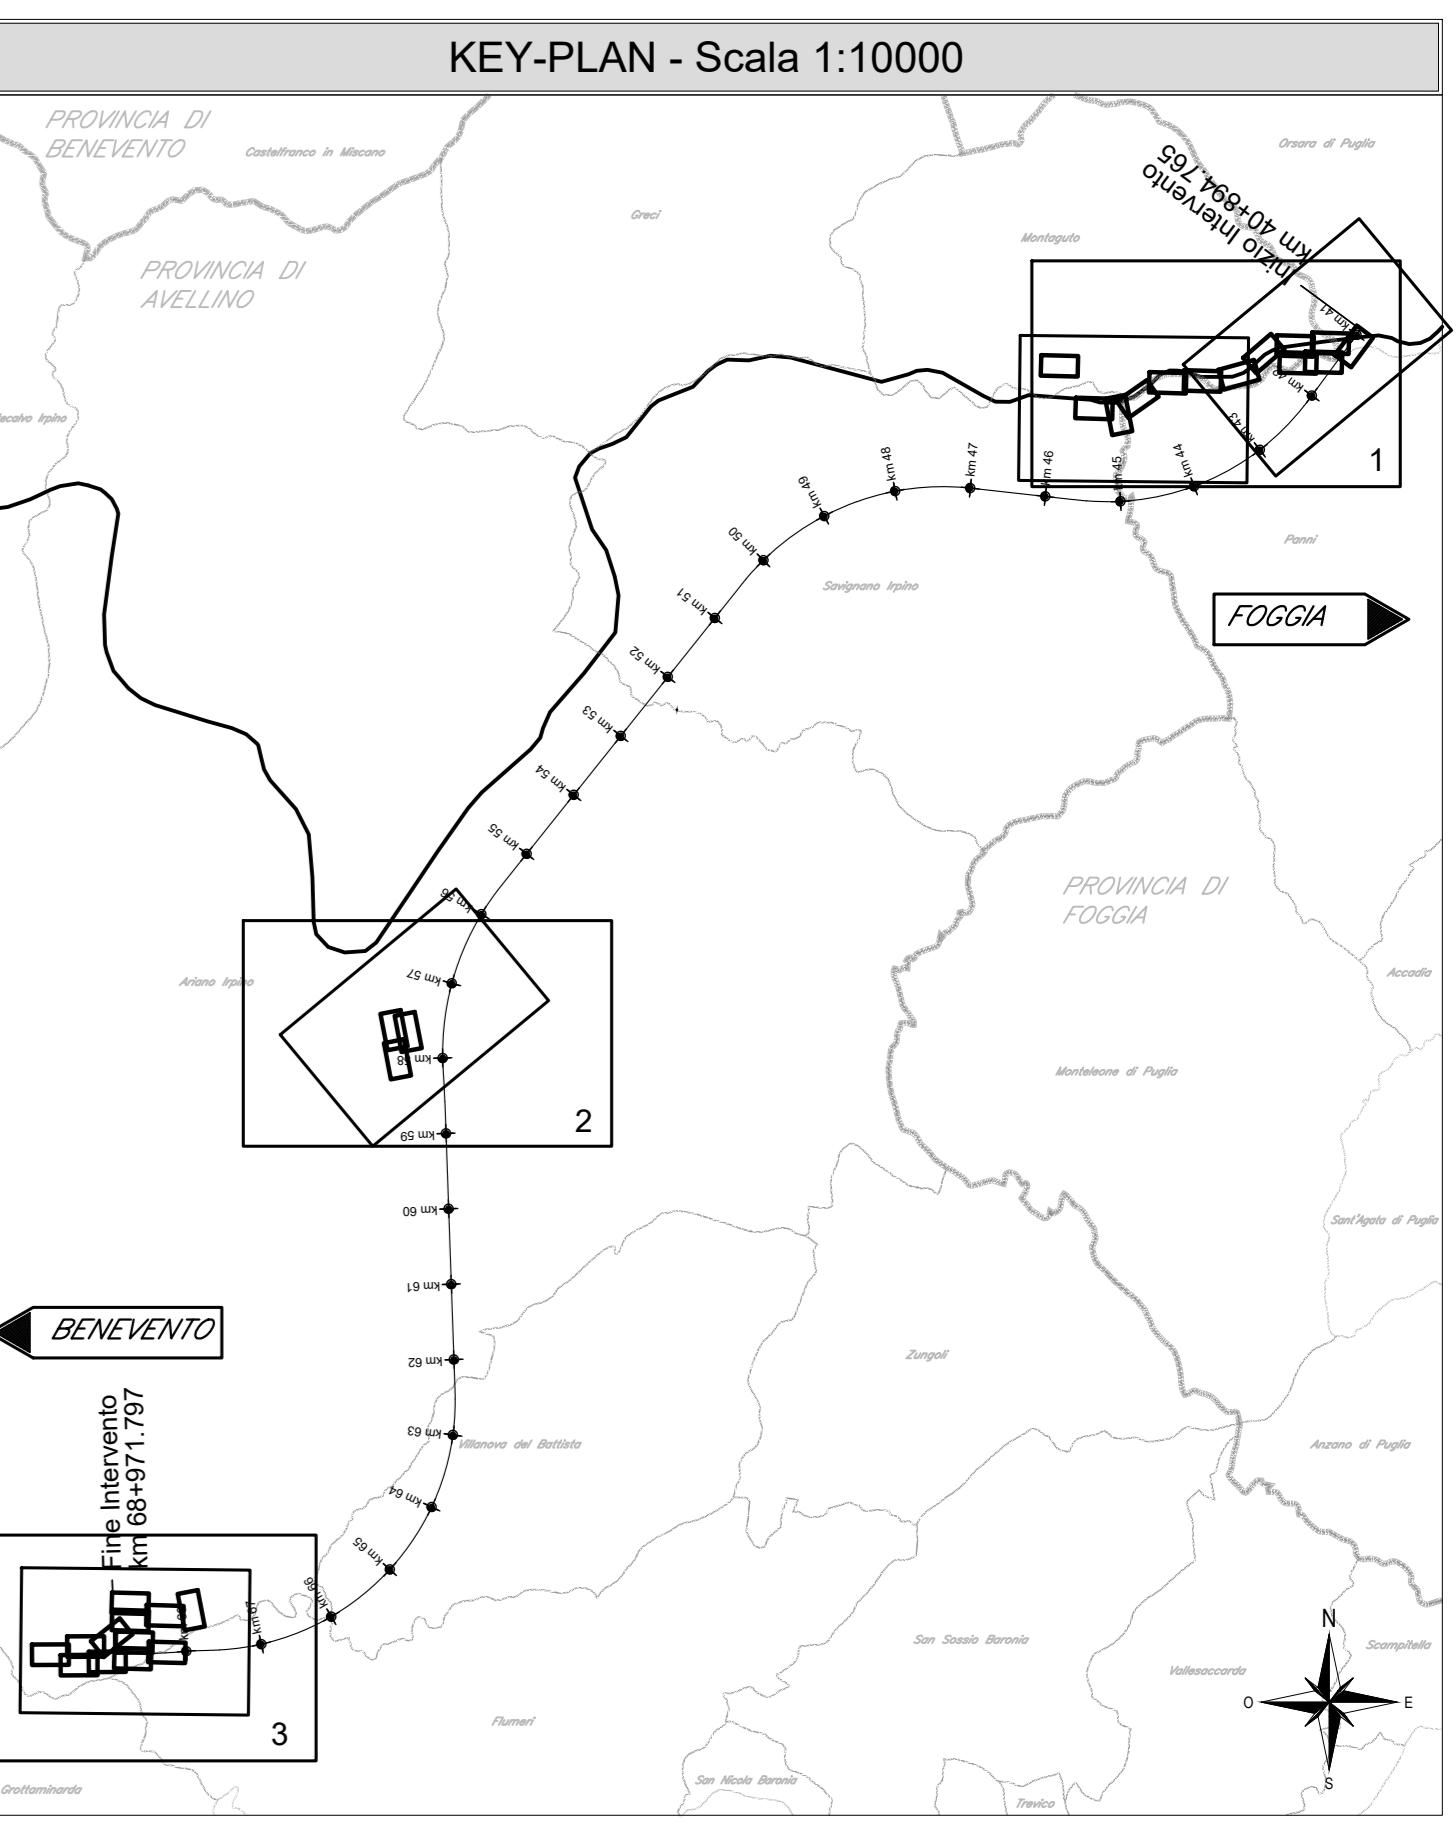

TIPOLOGIE DI IMPIANTO	PATTERN D'IMPIANTO
MOD A	Idrosemma
MOD B	Fili di Olivo
MOD C	Fasce o macchie arbustive
MOD D	Impianti di arbusti mesofili
MOD E	Impianto misto di specie igrofile con alberi e arbusti
MOD F	Impianto misto di specie mesofile con alberi e arbusti
MOD G	Ripristino ante-operam

Specie arborea	Altezza max*	u.m.
<i>Olea europaea</i>	10	m
<i>Fraxinus angustifolia</i>	15	m
<i>Populus nigra</i>	30	m
<i>Salix alba</i>	20	m
<i>Quercus cerris</i>	25	m
<i>Fraxinus ornus</i>	10	m
<i>Sorbus torminalis</i>	7	m

*Altezza (m) da PIGNATTI S., 2017-2019 "Flora d'Italia" Edagricole

COMMITTENTE:									
DIREZIONE LAVORI:									
APPALTORE: CONSORZIO: HIRPINIA - ORSARA AV	SOCI: 								
PROGETTAZIONE: MANDATARIA: 	MANDANTI: 								
PROGETTO ESECUTIVO									
ITINERARIO NAPOLI - BARI RADDOPPIO TRATTA APICE - ORSARA II LOTTO FUNZIONALE HIRPINIA - ORSARA									
OPERE A VERDE IA02 - TRATTA 41+400 a km 41+500									
Planimetria di dettaglio e tracciamento opere a verde - Tav 1									
APPALTORE	DIRETTORE DELLA PROGETTAZIONE	PROGETTISTA							
Consorzio HIRPINIA - ORSARA AV Ing. M. Giannicotti 080/2030000	Il Responsabile integrazione fra le varie presezioni specialistiche Ing. G. Casani	NET ENGINEERING Dott. A. Pili							
COMMESA	LOTTO	FASE	ENTE	TIPO DOC	OPERA/DISCIPLINA	PROGR.	REV.	SCALA	
I	F3	A	02	E	ZZ	P8	I	A 02 0 0	0 0 1
Rev.	Descrizione	Relatato	Data	Verificato	Data	Approvato	Data	Autorizzato Data	
A	C 07/20 - Emissione 15099	N. Di Stefano	06/06/2022	I. Cough	06/06/2022	T. Freccia	06/06/2022	Ing. R. Zanon	
B	C 08/01 - A valle del contraddotto	N. Di Stefano	06/06/2022	I. Cough	06/06/2022	A. Caliero	06/06/2022		

File: IF3A02EZPZBIA0200001B.dwg n.Elab.: -